
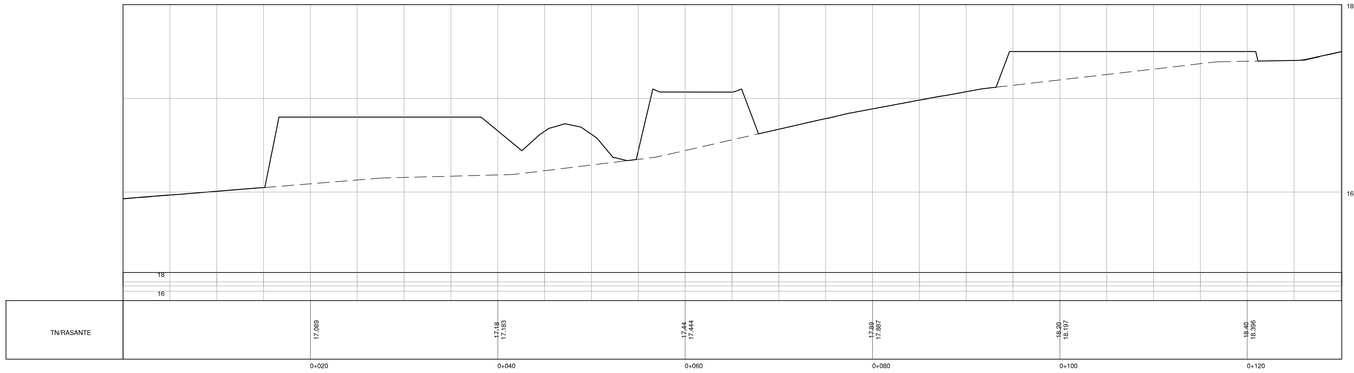



SECCION C-C

ESCALA 1:250

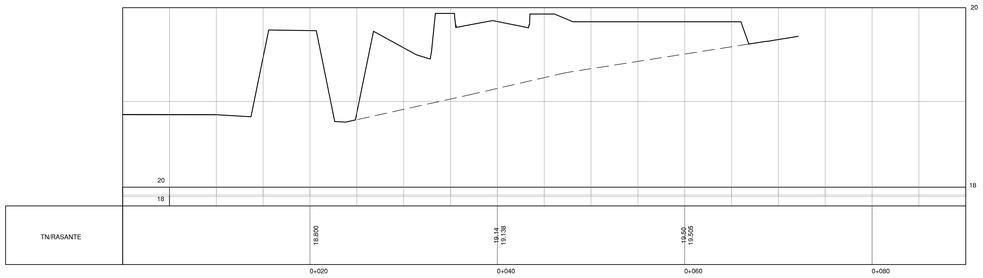


SECCION D-D

ESCALA 1:250

cfia

Colegio Federado de Ingenieros y de Arquitectos de Costa Rica

| | |
|---|---|
| **CONTRATO** | OC 783703 |
| **MONTO** | ¢ 950,761,187.00 |
| **FECHA** | 07/07/2017 |
| **CATASTRO** | G-638550-1986 |
| **TAMAÑO** | 6,627 M2 |
| **REGISTRADO POR** | 02328 |
| **BITACORA** | |

**ESTE SELLO TIENE UNA VIGENCIA DE UN AÑO, VENCE EL 07/07/2018**
**(vencimiento aplica sólo a planos constructivos)**

**SI NO HAY CONCORDANCIA ENTRE LA INFORMACIÓN DEL SELLO Y EL RESULTADO DE LA CONSULTA MEDIANTE EL CÓDIGO, EL SELLO ES NULO.**

| NOMBRE DEL PROYECTO | |
|---|---|
| CENTRO DE FORMACIÓN TÉCNICA DEL CONCEJO MUNICIPAL DEL DISTRITO DE COLORADO | |
| **CLASIFICACIÓN SEGÚN DECRETO 36550** | |
| PROYECTOS NO CLASIFICADOS (REVISADO POR BOMBEROS,AYA, MINSALUD) | |
| **PROPIETARIO** | **CÉDULA** |
| CONCEJO MUNICIPAL DEL DISTRITO DE COLORADO | 3-007-66304 |
| **DIRECCIÓN** | **UBICACIÓN** |
| 300 METROS SUR Y 50 OESTE DEL CONCEJO MUNICIPAL. | PROVINCIA: GUANACASTE<br>CANTÓN: ABANGARES<br>DISTRITO: COLORADO |
| **PLANOS Y DOCUMENTOS** | |
| ANTEPROYECTO | IC-15762 PORRAS QUESADA CARLOS ANDRES |
| PLANOS Y ESPECIFICACIONES | A-20964 VARGAS RODRIGUEZ PAOLA |
| | IC-15762 PORRAS QUESADA CARLOS ANDRES |
| | IC-20162 CARREÑO RUEDA JAVIER ENRIQUE |
| | IE-15018 LIZANO ACOSTA BRAULIO JOSE |
| **EJECUCIÓN Y CONTROL** | |
| INSPECCIÓN | IC-15762 PORRAS QUESADA CARLOS ANDRES<br>Fecha: 07/07/2017 |

ATENCIÓN MUNICIPALIDAD

Este proyecto no cuenta con profesional responsable de ejecución de obra

No puede tramitarse la SOLICITUD DE MEDIDORES, ni el PERMISO MUNICIPAL hasta que se complete la información bajo esta leyenda y se cuente con el sello del Colegio Federado de Ingenieros y Arquitectos de Costa Rica

**RESULTADO DE REVISIÓN INSTITUCIONAL**
**Atención Municipalidad ABANGARES. Consultar informe de cumplimiento**

ingenierías
Jorge Lizano & Asociados

INFORMACIÓN REGISTRO PÚBLICO:

PROPIETARIO – CONCEJO MUNICIPAL DEL DISTRITO DE COLORADO

N° CATASTRO: – G-638550-86

CITAS: – 57051

CONTENIDO:

SECCION C-C
SECCION D-D

NOMBRE DE ARCHIVO: C-457-A-04A3

| FECHA | LÁMINA |
|---|---|
| JUNIO 2017 | A-04A3 |