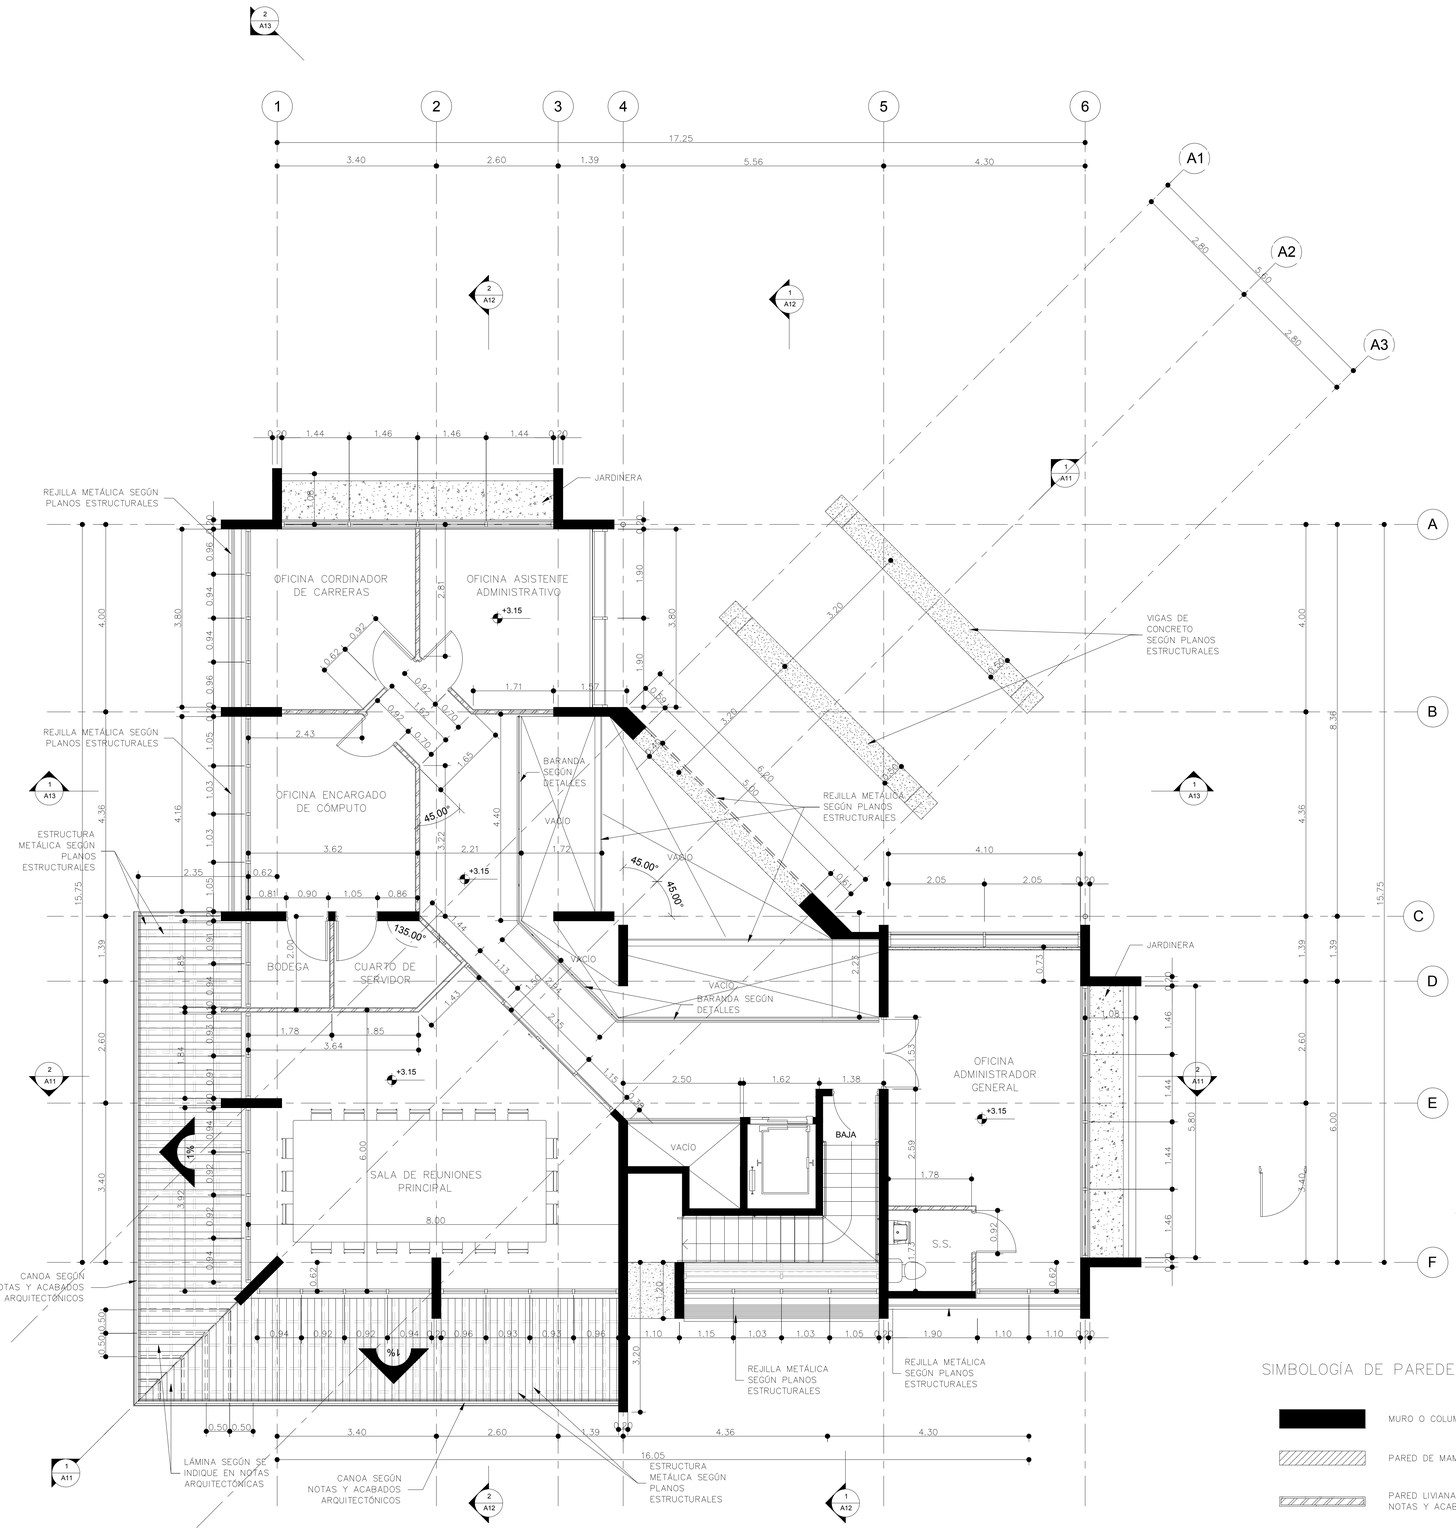


NOTA: AUNQUE NO SE INDIQUEN SE DEBEN COLOCAR TODOS LOS ACCESORIOS DE TECHO SEGÚN NOTAS ARQUITECTÓNICAS Y PLANOS MECÁNICOS

PLANTA ARQUITECTÓNICA ALTA (MÓDULO ADMINISTRATIVO).

ESCALA 1 : 50.

SIMBOLOGÍA DE PAREDES ARQUITECTÓNICAS

- MURO O COLUMNA DE CONCRETO ARMADO
- PARED DE MAMPOSTERÍA DE 15x20x40cm
- PARED LIVIANA TIPO MURO SECO SEGÚN NOTAS Y ACABADOS ARQUITECTÓNICOS
- PANEL DE DIVISIÓN EN BATERÍAS DE BAÑOS

Colegio Federado de Ingenieros y de Arquitectos de Costa Rica

CONTRATO OC 783703
MONTO ¢ 950,761,187.00
FECHA 07/07/2017
CATASTRO G-638550-1986
TAMAÑO 6,627 M2
REGISTRADO POR 02328
BITACORA

ESTE SELLO TIENE UNA VIGENCIA DE UN AÑO, VENCE EL 07/07/2018 (vencimiento aplica sólo a planos constructivos)

SI NO HAY CONCORDANCIA ENTRE LA INFORMACIÓN DEL SELLO Y EL RESULTADO DE LA CONSULTA MEDIANTE EL CÓDIGO, EL SELLO ES NULO.

NOMBRE DEL PROYECTO	
CENTRO DE FORMACIÓN TÉCNICA DEL CONCEJO MUNICIPAL DEL DISTRITO DE COLORADO	
CLASIFICACIÓN SEGÚN DECRETO 36550	
PROYECTOS NO CLASIFICADOS (REVISADO POR BOMBEROS,AYA, MINSALUD)	
PROPIETARIO	**CÉDULA**
CONCEJO MUNICIPAL DEL DISTRITO DE COLORADO	3-007-66304
DIRECCIÓN	**UBICACIÓN**
300 METROS SUR Y 50 OESTE DEL CONCEJO MUNICIPAL.	PROVINCIA: GUANACASTE CANTÓN: ABANGARES DISTRITO: COLORADO
PLANOS Y DOCUMENTOS	
ANTEPROYECTO	IC-15762 PORRAS QUESADA CARLOS ANDRES
PLANOS Y ESPECIFICACIONES	A-20964 VARGAS RODRIGUEZ PAOLA
	IC-15762 PORRAS QUESADA CARLOS ANDRES
	IC-20162 CARREÑO RUEDA JAVIER ENRIQUE
	IE-15018 LIZANO ACOSTA BRAULIO JOSE
EJECUCIÓN Y CONTROL	
INSPECCIÓN	IC-15762 PORRAS QUESADA CARLOS ANDRES Fecha: 07/07/2017

ATENCIÓN MUNICIPALIDAD

Este proyecto no cuenta con profesional responsable de ejecución de obra

No puede tramitarse la SOLICITUD DE MEDIDORES, ni el PERMISO MUNICIPAL hasta que se complete la información bajo esta leyenda y se cuente con el sello del Colegio Federado de Ingenieros y Arquitectos de Costa Rica

RESULTADO DE REVISIÓN INSTITUCIONAL
Atención Municipalidad ABANGARES. Consultar informe de cumplimiento

INFORMACIÓN REGISTRO PÚBLICO:
PROPIETARIO CONCEJO MUNICIPAL DEL DISTRITO DE COLORADO
N° CATASTRO: G-638550-86
CITAS: 57051

CONTENIDO:

PLANTA ARQUITECTÓNICA ALTA (MÓDULO ADMINISTRATIVO)

FECHA	LÁMINA
JUNIO 2017	A07 / 42

Jorge Lizano & Asociados ingenierías

DIBUJÓ: ALVARO S. LEÓN S.

C:\Estandar_Alvaro\OG_Proyectos\Luis Alfaro\Edificios Colorado\EC_Módulo Administrativo.rvt
13/06/2017 3:24:17