
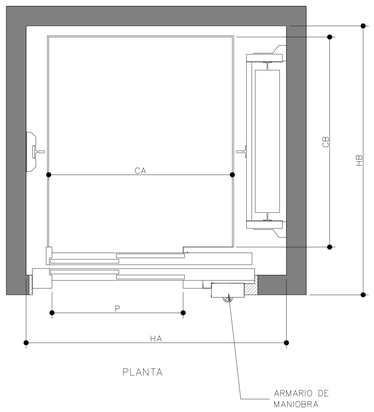


PLANTA

ASCENSORES ELECTRICOS SIN CUARTO DE MAQUINAS (1000 Kg – 13 PERSONAS)
SYNERGY (MODELO: SYN 1000-03)
THYSSENKUPP ELEVADORES


CARGA	CAPACIDAD	EMBARQUES	CABINA			HUECO			PUERTAS	
Kg	PERSONAS		CA	CB	A	HA	HB	R.L.S.	FOSO	P
1.000	13	UN EMBARQUE	1.400	1.600	2.200	1.985	1.900	3.450	1.150	1.000

PUERTA VOLADA EN EL FONDO DEL HUECO EN 50mm PARA ACCESOS FRONTALES Y 60 mm PARA ACCESOS A 180°
PARA PUERTA VOLADA TOTALMENTE EN EL HUECO, LA COTA HB DEBERÁ IR INCREMENTADA EN 94mm PARA ACCESOS FRONTALES Y EN 168mm PARA ACCESOS A 180°
CONSULTAR MEDIDAS DE HUECOS PARA ASCENSORES CON PUERTAS CENTRALES
PARA TODOS LOS MODELOS SYNERGY CON PARACAIDAS EN CONTRAPESO NO SE NECESITA UN ANCHO DE HUECO SUPERIOR AL INDICADO EN LA TABLA (HA)

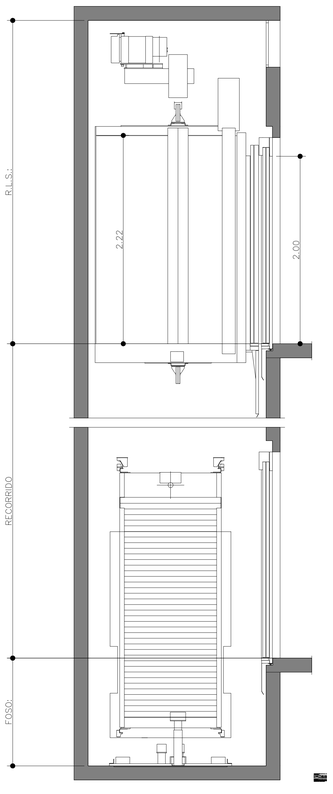


DETALLE (7 / A42) SIN ESCALA


ELEVACIÓN

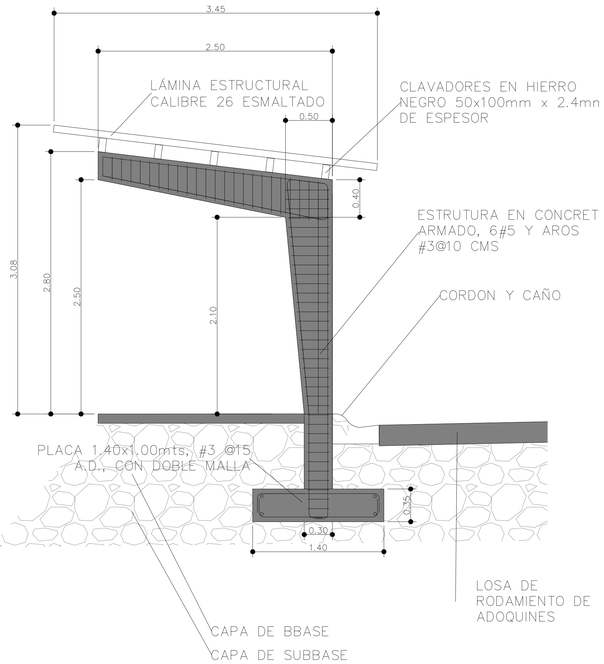

SECCIÓN TIPICA DE PASO CUBIERTO
ESCALA 1:50

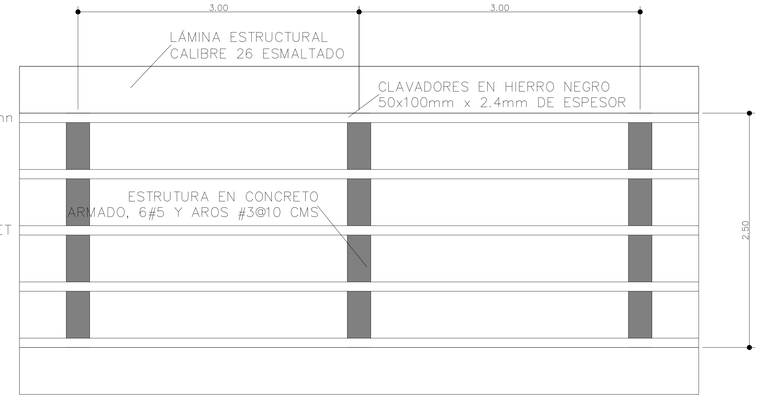


PLANTA TIPICA DE PASO CUBIERTO
ESCALA 1:50

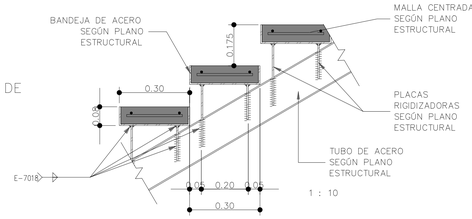


DETALLE (1 / A42) ESCALA

DETALLE TÍPICO DE ESCALERA

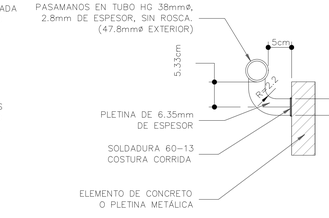


DETALLE (5 / A42) ESCALA 1 : 5

DETALLE DE PASAMANOS (DETALLE B)

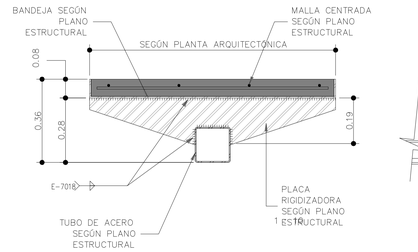


DETALLE (2 / A42) ESCALA

DETALLE TÍPICO DE PELDAÑO DE ESCALERA

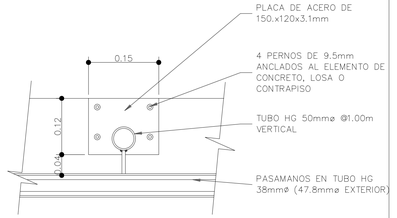


DETALLE (4 / A42) ESCALA 1 : 5

VISTA SUPERIOR TÍPICA DE BARANDA (DETALLE A)

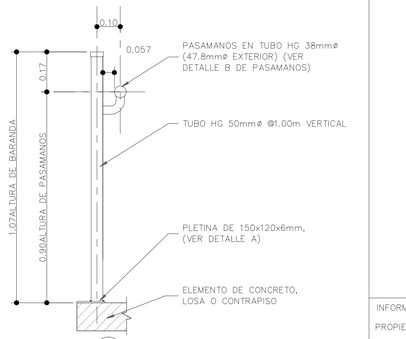

DETALLE (3 / A42) ESCALA 1 : 10

DETALLE TÍPICO DE BARANDA 7600

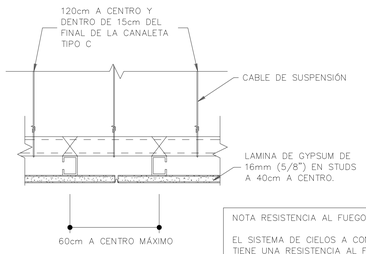


NOTA RESISTENCIA AL FUEGO:

EL SISTEMA DE CIELOS A CONSTRUIR TIENE UNA RESISTENCIA AL FUEGO DE AL MENOS 1 HORA

DETALLE (6 / A42) ESCALA 1 : 5

DETALLE DE CIELO GYPSUM BOARD

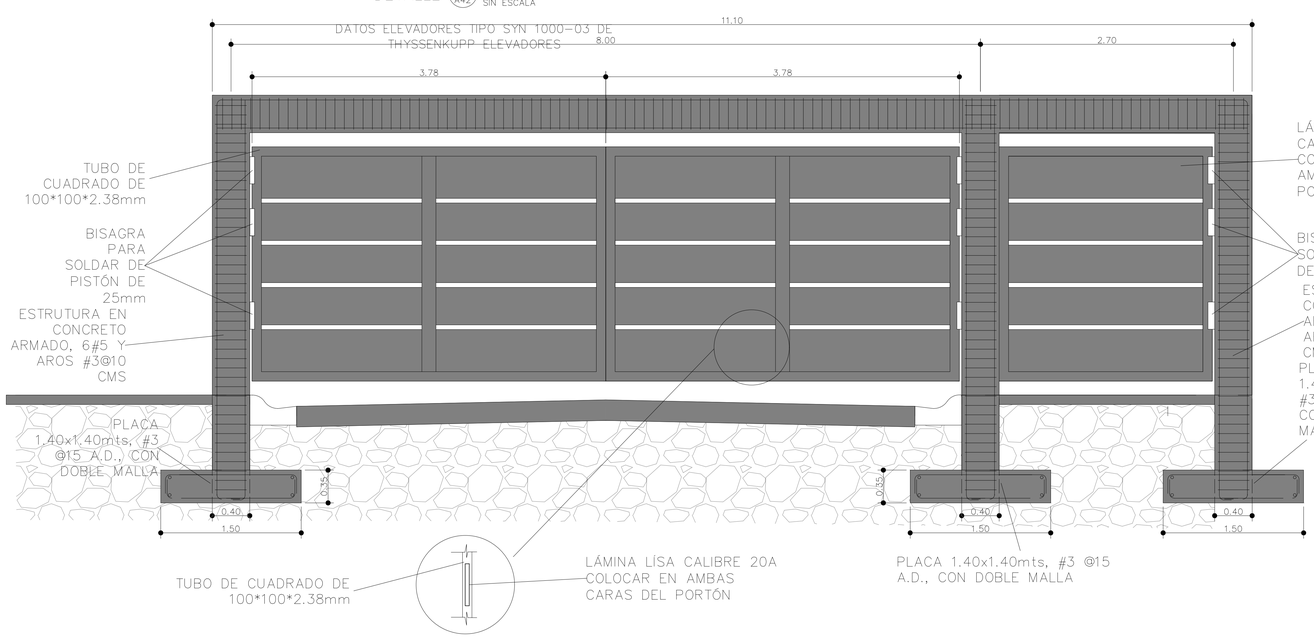

DETALLE DE PORTON DE ACCESO
ESCALA 1:25

cfia
Colegio Federado de Ingenieros y de Arquitectos de Costa Rica

CONTRATO OC 783703
MONTO ¢ 950,761,187.00
FECHA 07/07/2017
CATASTRO G-638550-1986
TAMAÑO 6,627 M2
REGISTRADO POR BITACORA 02328

ESTE SELLO TIENE UNA VIGENCIA DE UN AÑO, VENCE EL 07/07/2018 (vencimiento aplica sólo a planos constructivos)

SI NO HAY CONCORDANCIA ENTRE LA INFORMACIÓN DEL SELLO Y EL RESULTADO DE LA CONSULTA MEDIANTE EL CÓDIGO, EL SELLO ES NULO.

NOMBRE DEL PROYECTO	
CENTRO DE FORMACIÓN TÉCNICA DEL CONCEJO MUNICIPAL DEL DISTRITO DE COLORADO	
CLASIFICACIÓN SEGÚN DECRETO 36550	
PROYECTOS NO CLASIFICADOS (REVISADO POR BOMBEROS,AYA, MINSALUD)	
PROPIETARIO	CÉDULA
CONCEJO MUNICIPAL DEL DISTRITO DE COLORADO	3-007-66304
DIRECCIÓN	UBICACIÓN
300 METROS SUR Y 50 OESTE DEL CONCEJO MUNICIPAL.	PROVINCIA: GUANACASTE CANTÓN: ABANGARES DISTRITO: COLORADO

PLANOS Y DOCUMENTOS	
ANTEPROYECTO	IC-15762 PORRAS QUESADA CARLOS ANDRES
PLANOS Y ESPECIFICACIONES	A-20964 VARGAS RODRIGUEZ PAOLA
	IC-15762 PORRAS QUESADA CARLOS ANDRES
	IC-20162 CARREÑO RUEDA JAVIER ENRIQUE
	IE-15018 LIZANO ACOSTA BRAULIO JOSE
EJECUCIÓN Y CONTROL	
INSPECCIÓN	IC-15762 PORRAS QUESADA CARLOS ANDRES Fecha: 07/07/2017

ATENCIÓN MUNICIPALIDAD

Este proyecto no cuenta con profesional responsable de ejecución de obra

No puede tramitarse la SOLICITUD DE MEDIDORES, ni el PERMISO MUNICIPAL hasta que se complete la información bajo esta leyenda y se cuente con el sello del Colegio Federado de Ingenieros y Arquitectos de Costa Rica

RESULTADO DE REVISIÓN INSTITUCIONAL
Atención Municipalidad ABANGARES. Consultar informe de cumplimiento

INFORMACIÓN REGISTRO PÚBLICO:
PROPIETARIO CONCEJO MUNICIPAL DEL DISTRITO DE COLORADO
N° CATASTRO: G-638550-86
CITAS: 57051

CONTENIDO:

DETALLES ARQUITECTÓNICOS VARIOS

FECHA	LÁMINA
JUNIO 2017	A42 / 42

ingenierías
Jorge Lizano & Asociados

DIBUJÓ: ALVARO S. LEÓN S.

C:\Estandar_Alvaro\00_Proyectos\Luis Alfaro\Edificios Colorado\EC_Módulo Administrativo.rvt
13/06/2017 3:25:01