
SÍMBOLOS ELÉCTRICOS

SÍMBOLO	CARACTERÍSTICAS	MODELO
	CIRCUITO DE ILUMIACIÓN, CON CABLE #12 AWG O #10 AWG THHN, CANALIZADO EN TUBERIA EMT UL O PVC SCH-40 UL DE 13 mm DE DÍAMETRO O SEGÚN CORRESPONDA.	IGUAL O SUPERIOR CABLE: CONDUCEN TUBERÍA EMT: COOPER TUBERÍA PVC: DURMAN
	TABLERO ELÉCTRICO, CARACTERISTICAS INDICADAS EN LÁMINAS DE TABLEROS ELÉCTRICOS.	IGUAL O SUPERIOR EATON
	FLECHA QUE INDICA LA CONEXIÓN DEL CIRCUITO RAMAL CON EL TABLERO ELÉCTRICO ALIMENTADOR.	
	CIRCUITO O TUBERÍA CONTINUA, QUE REALIZA PASO SOBRE OTRA TUBERÍA O CIRCUITO RAMAL.	
	LUMINARIA DE SOBREPONER, 120V, CON FLUORESCENTE AHORRADOR DE ENERGÍA, BASE E27, CON PROTECCIÓN. TIPO TORTUGA OVALADA, 1X60 W, 108 mm x203 mm x 108 mm. IP65, LISTADO UL O DE PAIS DE ORIGEN. INSTALADO A NIVEL DEL CIELO.	IGUAL O SUPERIOR AL MODELO 188018SA-1ALU, MARCA SYLVANIA.
F	FOTOCELDA PARA ALIMENTACIÓN DE LUMINARIAS EXTERIORES, 20A, SEGÚN VOLTAJE DE OPERACIÓN DEL CIRCUITO QUE ALIMENTA. INSTALADO SOBRE EL NIVEL DEL TECHO.	IGUAL O SUPERIOR AL MODELO FP120/FISHER PIERCE
	LUMINARIA LED TIPO POSTE, CON PANEL SOLAR DE CELDAS DE SILICIO POLICRISTALINO. PANEL DE 150 Wp: 1508mmX680mmx34mm. BATERIAS ESTANCAS DE GEL DE CICLO PROFUNDO. CONTRA ACTOS VANDALICOS, 24 VDC, 120 AH. IP66, IK10, MÓDULO LED DE 55 W. 4000 K. ANCLAJE AGL. TUBO SINERGICO DE 6 m DE ALTURA.	IGUAL O SUPERIOR A CONJUNTO SOLAR 2 DE ATP ILUMINACION.

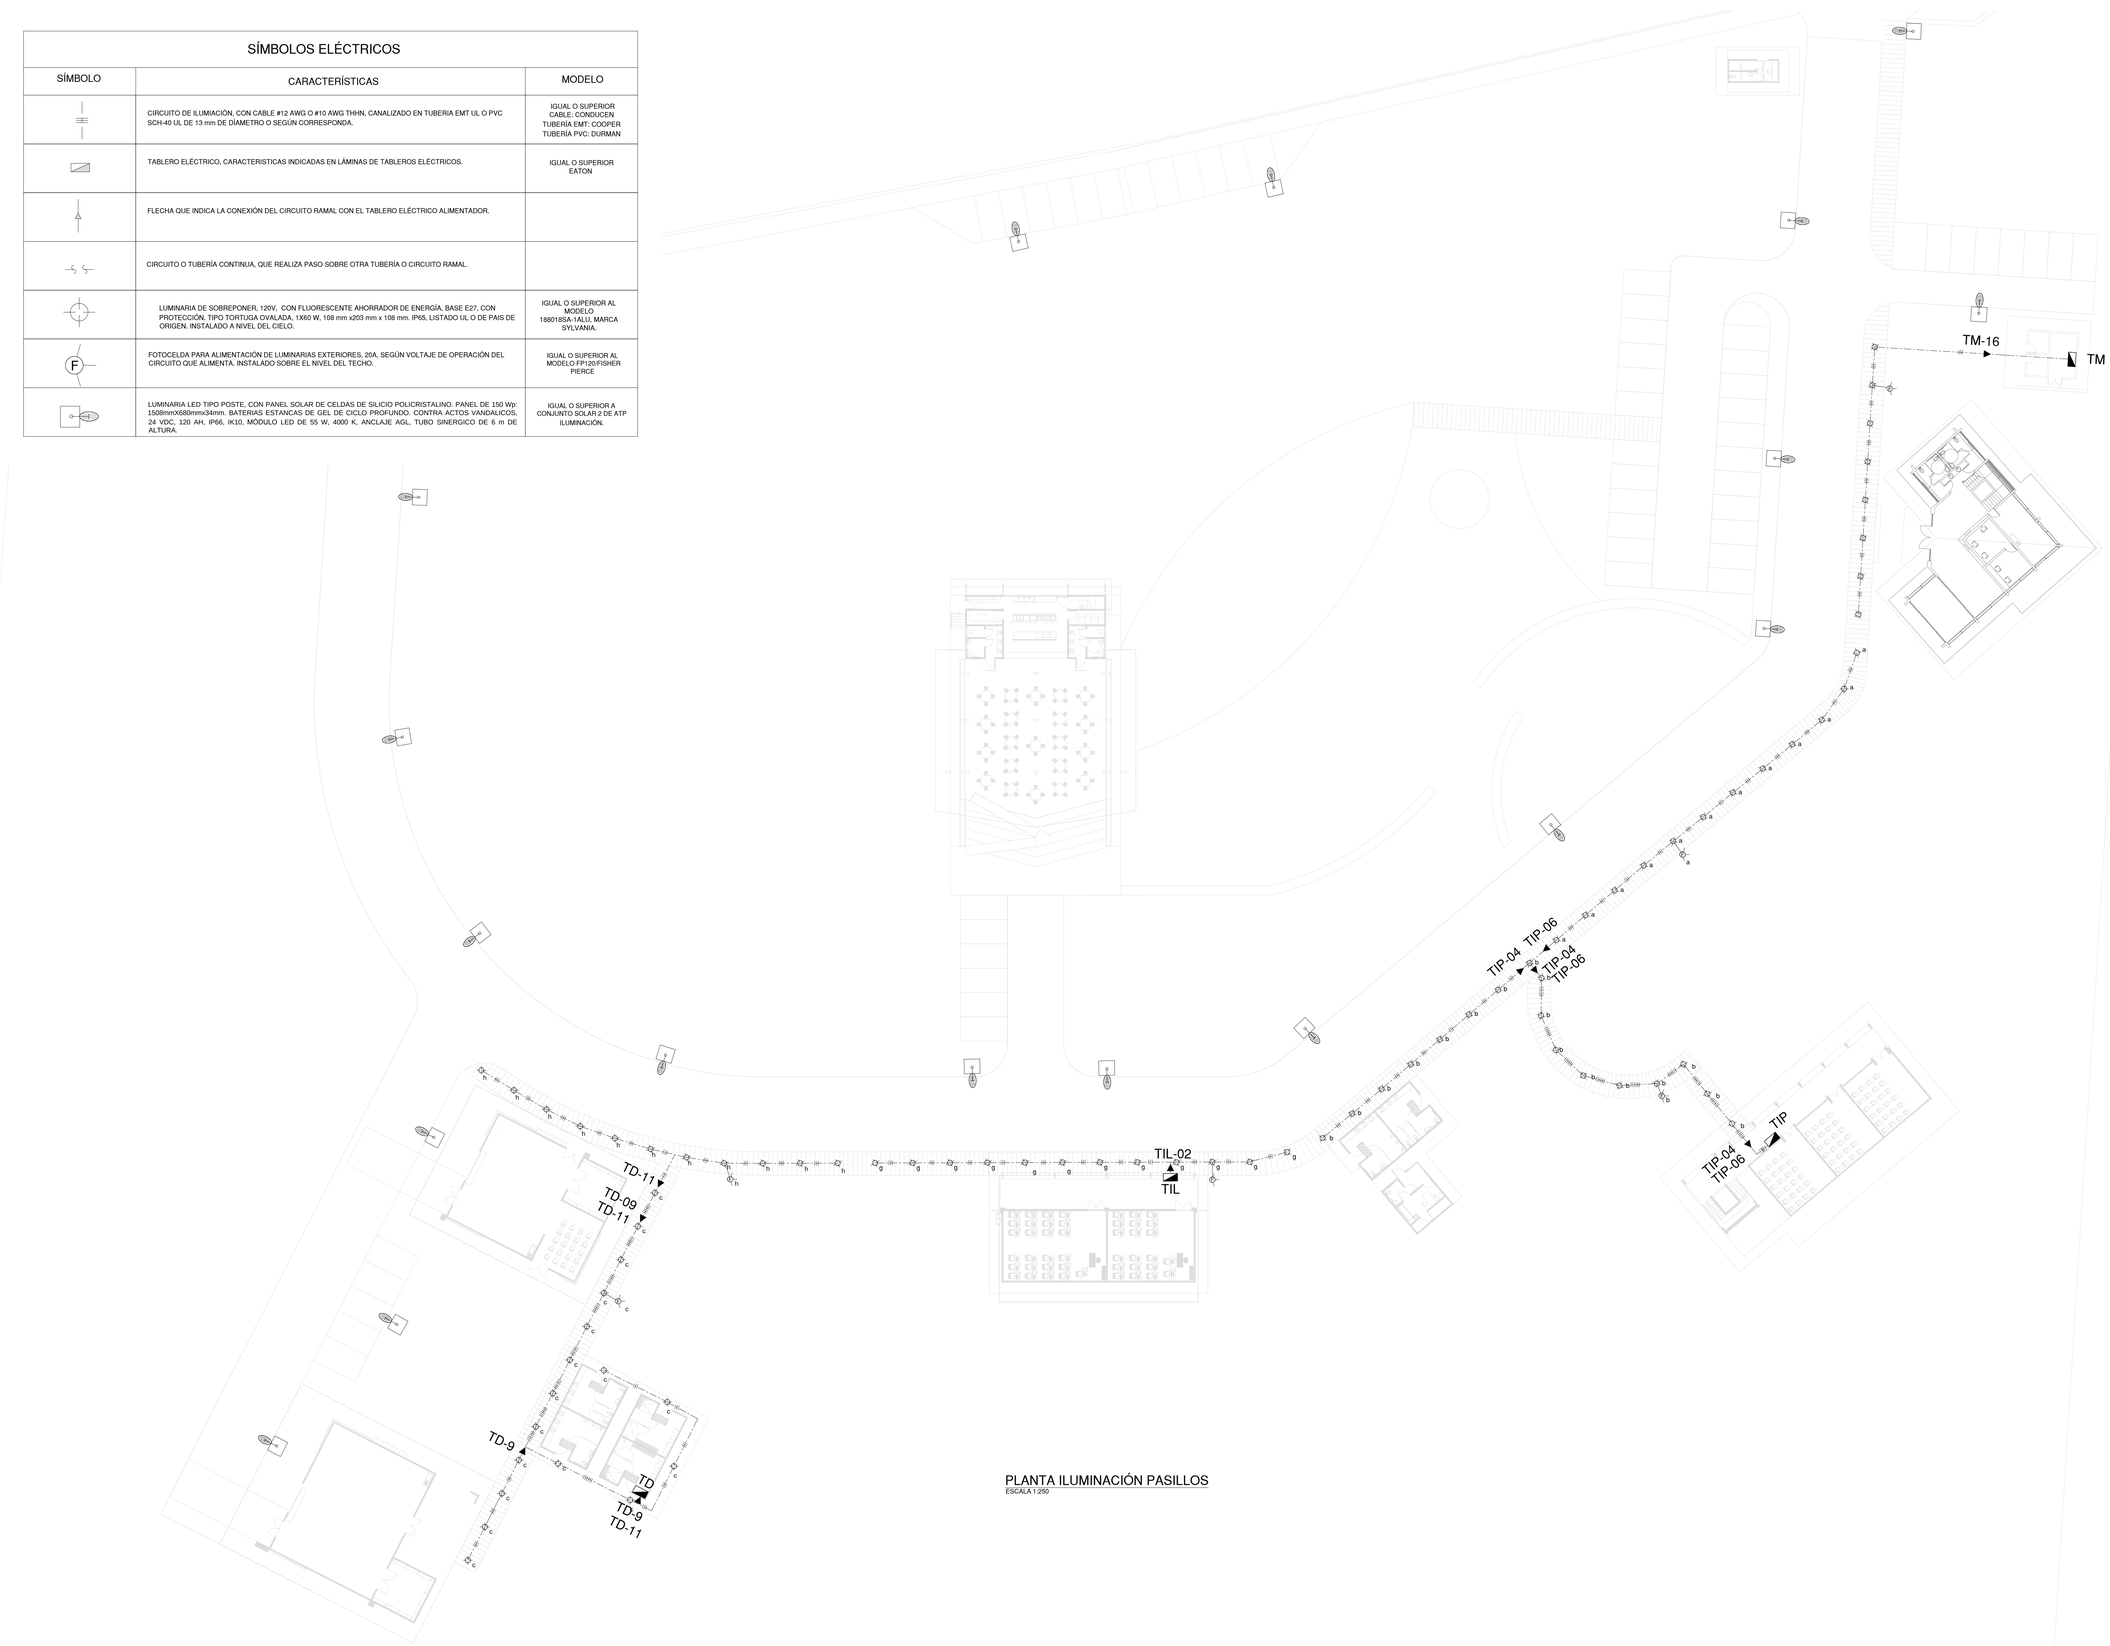

PLANTA ILUMINACIÓN PASILLOS
ESCALA 1:250

cfia
Colegio Federado de Ingenieros y de Arquitectos de Costa Rica

CONTRATO	OC 783703
MONTO	¢ 950,761,187.00
FECHA	07/07/2017
CATASTRO	G-638550-1986
TAMAÑO	6,627 M2
REGISTRADO POR	02328
BITACORA	

ESTE SELLO TIENE UNA VIGENCIA DE UN AÑO, VENCE EL 07/07/2018 (vencimiento aplica sólo a planos constructivos)

SI NO HAY CONCORDANCIA ENTRE LA INFORMACIÓN DEL SELLO Y EL RESULTADO DE LA CONSULTA MEDIANTE EL CÓDIGO, EL SELLO ES NULO.

NOMBRE DEL PROYECTO	
CENTRO DE FORMACIÓN TÉCNICA DEL CONCEJO MUNICIPAL DEL DISTRITO DE COLORADO	
CLASIFICACIÓN SEGÚN DECRETO 36550	
PROYECTOS NO CLASIFICADOS (REVISADO POR BOMBEROS,AYA, MINSALUD)	
PROPIETARIO	**CÉDULA**
CONCEJO MUNICIPAL DEL DISTRITO DE COLORADO	3-007-66304
DIRECCIÓN	**UBICACIÓN**
300 METROS SUR Y 50 OESTE DEL CONCEJO MUNICIPAL	PROVINCIA: GUANACASTE CANTÓN: ABANGARES DISTRITO: COLORADO
PLANOS Y DOCUMENTOS	
ANTEPROYECTO	IC-15762 PORRAS QUESADA CARLOS ANDRES
PLANOS Y ESPECIFICACIONES	A-20964 VARGAS RODRIGUEZ PAOLA
	IC-15762 PORRAS QUESADA CARLOS ANDRES
	IC-20162 CARREÑO RUEDA JAVIER ENRIQUE
	IE-15018 LIZANO ACOSTA BRAULIO JOSE
EJECUCIÓN Y CONTROL	
INSPECCIÓN	IC-15762 PORRAS QUESADA CARLOS ANDRES Fecha: 07/07/2017

ATENCIÓN MUNICIPALIDAD

Este proyecto no cuenta con profesional responsable de ejecución de obra

No puede tramitarse la SOLICITUD DE MEDIDORES, ni el PERMISO MUNICIPAL hasta que se complete la información bajo esta leyenda y se cuente con el sello del Colegio Federado de Ingenieros y Arquitectos de Costa Rica

RESULTADO DE REVISIÓN INSTITUCIONAL
Atención Municipalidad ABANGARES. Consultar informe de cumplimiento

Ingenierías
Jorge Lizano & Asociados

INFORMACIÓN REGISTRO PÚBLICO:

PROPIETARIO: CONCEJO MUNICIPAL DEL DISTRITO DE COLORADO

Nº CATASTRO: G-638550-86

CITAS: 57051

CONTENIDO:

-PLANTA DE ILUMINACIÓN PASILLOS
-SIMBOLOGÍA

NOMBRE DE ARCHIVO: C-457-ILU-14

FECHA	LÁMINA
JUNIO 2017	E14/E59