
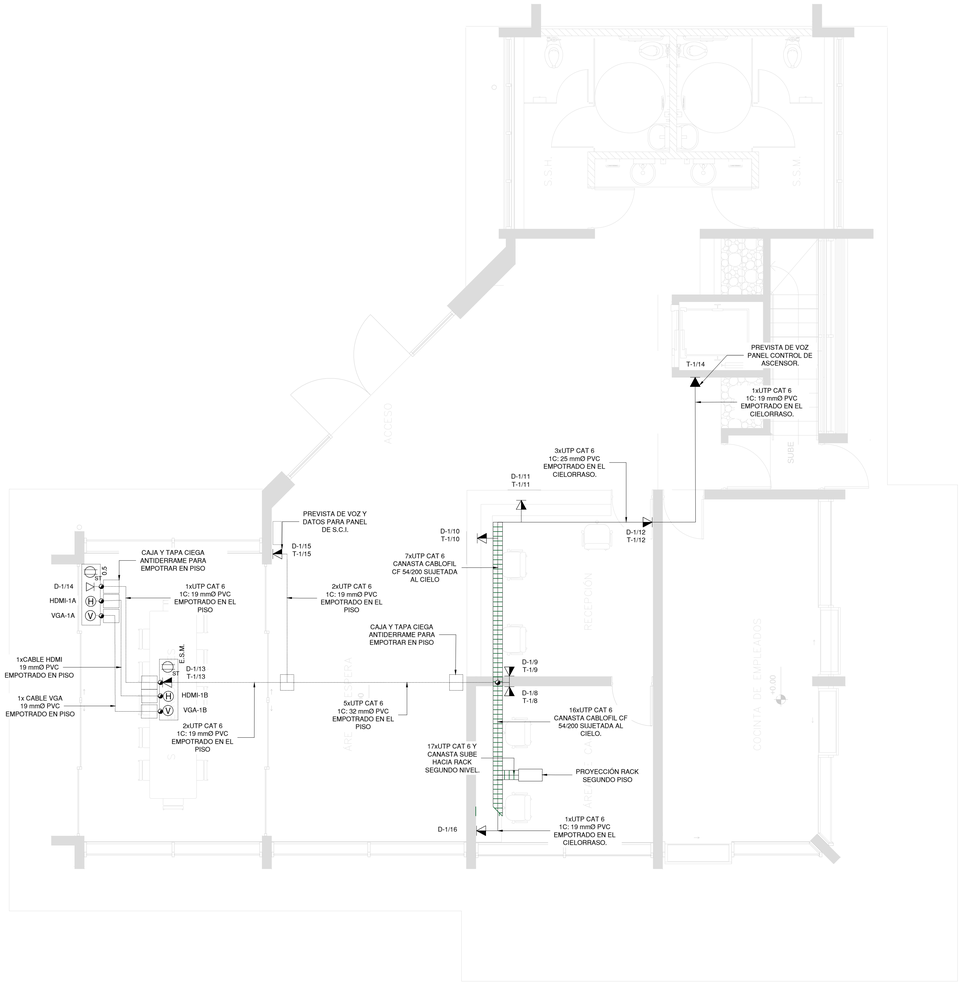


PLANTA SISTEMA VOZ Y DATOS - ADMINISTRACIÓN PRIMER NIVEL

ESCALA 1:50

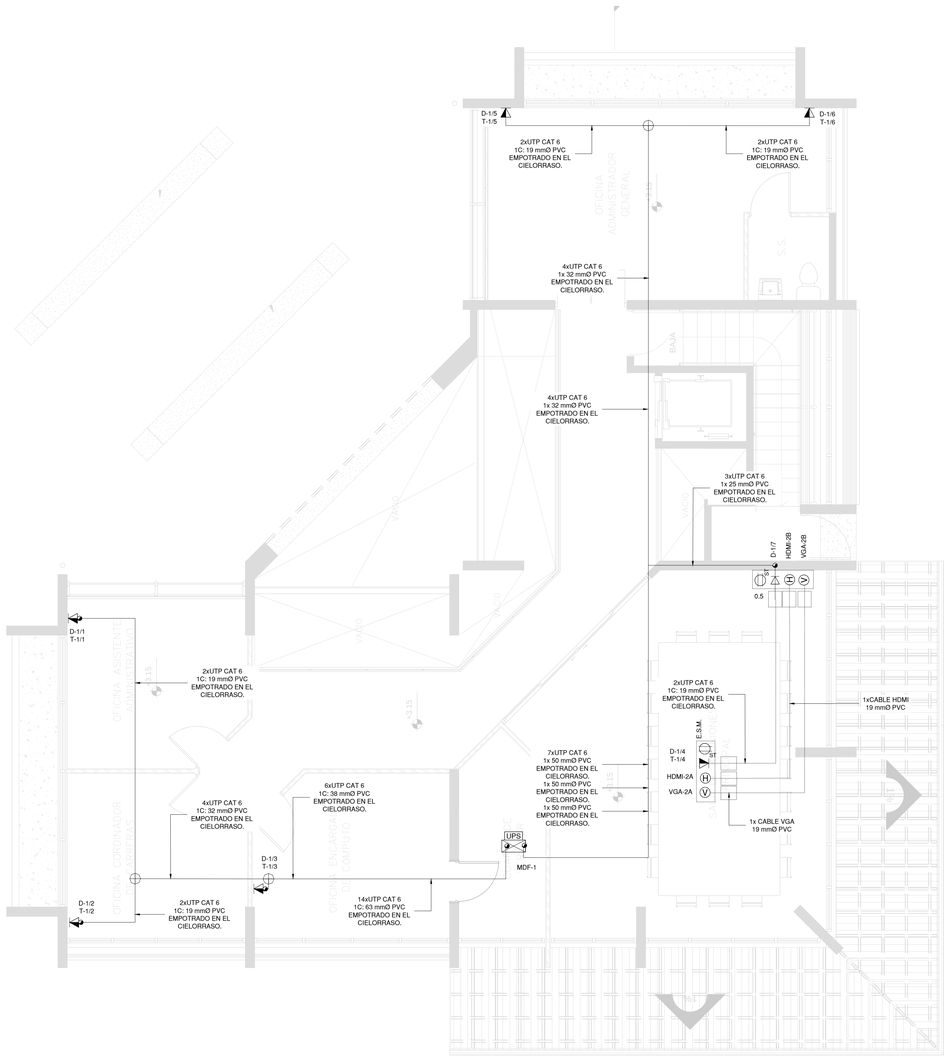

PLANTA SISTEMA VOZ Y DATOS - ADMINISTRACIÓN SEGUNDO NIVEL

ESCALA 1:50

SÍMBOLOS ELÉCTRICOS

	SALIDA PARA VOZ Y DATOS, TERMINALES RJ-45, VERDE PARA VOZ Y AZUL PARA DATOS, EMPOTRAR A 0.30 m SNPT, 2 CABLES UTP CATEGORIA 6 EN TUBERIA PVC DE 19 mm Ø. IGUAL O SUPERIOR AL MODELO CFP62IW-LY DE PANDUIT.	HD	SALIDA DE ALTA DEFINICIÓN (HDMI) PARA PANTALLAS DE AUDIO/VIDEO, MODELO HUBBELL ISFHIIOW, 1 CABLE HDMI. LAS SALIDAS DE PARED Y CIELO DEBEN UNIRSE CON TUBO PVC CONDUIT DE 25 mm Ø. POR CADA PAR DE SALIDAS (CIELO/PARED).
	SALIDA PARA DATOS, TERMINAL RJ-45, COLOR AZUL, 1 CABLE UTP CATEGORIA 6 EN TUBERIA PVC DE 19 mm Ø, EMPOTRAR A 0.30 m SNPT. IGUAL O SUPERIOR AL MODELO P630S1GJ8 DE HUBBELL.	HD	SALIDA DE ALTA DEFINICIÓN (HDMI) PARA PANTALLAS DE AUDIO/VIDEO, MODELO HUBBELL ISFHIIOW, 1 CABLE UTP CAT 6 ENTRE AMBAS SALIDAS (CIELO/PARED) DE 4 PARES, 5 Vdc, COLOCAR A 0.30 m SNPT. LAS SALIDAS DE PARED Y CIELO DEBEN UNIRSE CON TUBO PVC CONDUIT DE 38 mm Ø. POR CADA PAR DE SALIDAS (CIELO/PARED) DEBE INSTALARSE UNA FUENTE DE 5 VOLTIOS DC. DISTANCIA MÁXIMA ENTRE SALIDAS 45 m.
	SALIDA PARA DATOS TERMINAL RJ-45, COLOR AZUL, 1 CABLE UTP CATEGORIA 6 EN TUBERIA PVC DE 19 mm Ø, EMPOTRAR EN CIELO. IGUAL O SUPERIOR AL MODELO P630S1GJ8 DE HUBBELL.		
M	SALIDA PARA DATOS, TERMINAL RJ-45, COLOR AZUL, 1 CABLE UTP CATEGORIA 6 EN TUBERIA PVC DE 19 mm Ø, EMPOTRAR EN MESA. IGUAL O SUPERIOR AL MODELO WP3476-WH DE LEGRAND EN UNA BASE IGUAL O SUPERIOR A LA KP2345RT-20 DE LEGRAND.	■	CAJA CUADRADA EMT UL DE USO PESADO, CON TAPA EMT UL. CAJA DE 15.24 cm DE LADO. NEMA 1 PARA INTERIORES Y NEMA 3R EN EXTERIORES.
	GABINETE DE PARED IGUAL O SUPERIOR AL MODELO GL24WM DE GREAT LAKES, 12U Y SE LE DEBEN INSTALAR: • 1 PANEL DE PARCHE, DE 24 PUERTOS, CATEGORIA 6, IGUAL O SIMILAR AL MODELO PADUIT CP24BLY (PARA DATOS) • 2 ORGANIZADORES HORIZONTALES, IGUALES O SUPERIORES AL MODELO WMPH2 DE PANDUIT, INSTALABLE EN RACK DE 19" • 1 SWITCH IGUAL O EQUIVALENTE AL MODELO WS-C2960X-24PS-L DE CISCO • 4 PATCH CORD DE FIBRA ÓPTICA TIPO MULTIMODO CON CONECTORES LC/LC DE 3 m. • 24PATCH CORD, CATEGORIA 6 IGUAL O SUPERIOR AL PANDUIT PSIRDY • 24 PATCH CORD, CATEGORIA 6 DE 3m IGUAL O SUPERIOR AL PANDUIT UTPS P10RDY. • DISTRIBUIDOR ÓPTICO CON LOS SIGUIENTES ACCESORIOS: - MÓDULO BÁSICO (BANDEJA CON 2 SOPORTES LATERALES, BANDEJA INTERNA DESLIZANTE CON DOS SOPORTES LATERALES CON TODOS LOS TORNILLOS, TAPA O SOPORTE LATERAL). - BANDEJA DE EMPALME. - PANEL O PLACAS DE ADAPTADORES ÓPTICOS. - ACCESORIOS DE ANCLAJE Y ACOMODACIÓN. • 4 MODULOS DE CONEXION DE FIBRA SEP, IGUALES O SUPERIORES AL MODELO SFP GLC-SX-MMD • 1 REGLETA DE CONEXIÓN ELÉCTRICA PARA 8 SALIDAS, DE COLOCACIÓN HORIZONTAL.	ST	TOMACORRIENTE CON PROTECCIÓN CONTRA SOBRETENSIÓN TRANSITORIA Y SALIDA DE DATOS, PARA ALIMENTACIÓN DE ROUTER DE WIFI, TOMA GRADO HOSPITAL DE 20 A, DOBLE, 120 Vac, COLOCAR EMPOTRADO EN EL TECHO, COLOR ROJO Y TAPA ROJA. IGUAL O SUPERIOR AL MODELO 8200REDSP DE PASS AND SEYMOUR.
	CONMUTADOR INALÁMBRICO IGUAL O SUPERIOR AL MODELO CISCO AIRONET 1700 INDOR ACCES POINT (AP-1702I) CON ANTENAS INTERNAS (VER ESPECIFICACIONES TÉCNICAS)	ST	SALIDA DE TOMACORRIENTE DOBLE 120 Vac. 20 A, SALIDA DE DATOS RJ45, CAT6, SALIDA HDMI Y SALIDA VGA, PARA COMUNICACIÓN CON VIDEO PROYECTOR. SALIDAS EMPOTRADAS EN MESA EN BASE EMPOTRADA, DISEÑADA PARA ESTE TIPO DE APLICACIONES, IGUAL O SUPERIOR AL MODELO WIREMOLD WSF6FBK DEL FABRICANTE LEGRAND Ó TTBDS2BK DEL FABRICANTE HUBBELL.
	VIDEO PROYECTOR CON BASE DE MONTAJE AJUSTABLE, FIJADO A LA ESTRUCTURA DEL TECHO, COLOCADO A 4.5 m DESDE LA PIZARRA DE PROYECCIÓN. PUNTO DE CONEXIÓN HDMI Y CABLE VGA.		CAJA RECTANGULAR PARA EMPOTRAR EN PISO CON TAPA CIEGA, ANTIDERRAMES, HERMETICA Y CONTRA ENTRADA DE POLVO.
	SALIDA PARA CABLE DE VIDEO PROYECTOR TIPO VGA, CAJA METÁLICA DE 15 cm x 15 cm, EMPOTRADA EN EL CIELO RASO O EN PARED, TUBERÍA PVC DE 25 mmØ A LA SALIDA EN CIELO.		TOMA DE RED RJ-45 CAT 6, UBICADO A NIVEL DEL CIELO, EN CAJA ANTIVANDALISMO.

cfia
Colegio Federado de Ingenieros y de Arquitectos de Costa Rica

CONTRATO OC 783703
MONTO ¢ 950,761,187.00
FECHA 07/07/2017
CATASTRO G-638550-1986
TAMAÑO 6,627 M2
REGISTRADO POR 02328
BITACORA

ESTE SELLO TIENE UNA VIGENCIA DE UN AÑO, VENCE EL 07/07/2018 (vencimiento aplica sólo a planos constructivos)

SI NO HAY CONCORDANCIA ENTRE LA INFORMACIÓN DEL SELLO Y EL RESULTADO DE LA CONSULTA MEDIANTE EL CÓDIGO, EL SELLO ES NULO.

NOMBRE DEL PROYECTO	
CENTRO DE FORMACIÓN TÉCNICA DEL CONCEJO MUNICIPAL DEL DISTRITO DE COLORADO	
CLASIFICACIÓN SEGÚN DECRETO 36550	
PROYECTOS NO CLASIFICADOS (REVISADO POR BOMBEROS,AYA, MINSALUD)	
PROPIETARIO	**CÉDULA**
CONCEJO MUNICIPAL DEL DISTRITO DE COLORADO	3-007-66304
DIRECCIÓN	**UBICACIÓN**
300 METROS SUR Y 50 OESTE DEL CONCEJO MUNICIPAL	PROVINCIA: GUANACASTE CANTÓN: ABANGARES DISTRITO: COLORADO
PLANOS Y DOCUMENTOS	
ANTEPROYECTO	IC-15762 PORRAS QUESADA CARLOS ANDRES
PLANOS Y ESPECIFICACIONES	A-20964 VARGAS RODRIGUEZ PAOLA
	IC-15762 PORRAS QUESADA CARLOS ANDRES
	IC-20162 CARREÑO RUEDA JAVIER ENRIQUE
	IE-15018 LIZANO ACOSTA BRAULIO JOSE
EJECUCIÓN Y CONTROL	
INSPECCIÓN	IC-15762 PORRAS QUESADA CARLOS ANDRES Fecha: 07/07/2017

ATENCIÓN MUNICIPALIDAD

Este proyecto no cuenta con profesional responsable de ejecución de obra

No puede tramitarse la SOLICITUD DE MEDIDORES, ni el PERMISO MUNICIPAL hasta que se complete la información bajo esta leyenda y se cuente con el sello del Colegio Federado de Ingenieros y Arquitectos de Costa Rica

RESULTADO DE REVISIÓN INSTITUCIONAL
Atención Municipalidad ABANGARES. Consultar informe de cumplimiento

ingenierías
Jorge Lizano & Asociados

INFORMACIÓN REGISTRO PÚBLICO:
PROPIETARIO: INTENDENCIA MUNICIPAL DEL DISTRITO DE COLORADO
Nº CATASTRO: G-638550-86
CITAS: 57051

CONTENIDO:
-PLANTAS SISTEMA VOS Y DATOS
-SIMBOLOGÍA

NOMBRE DE ARCHIVO: C-457-VYD-18

FECHA	LÁMINA
JULIO 2017	E18/E59