
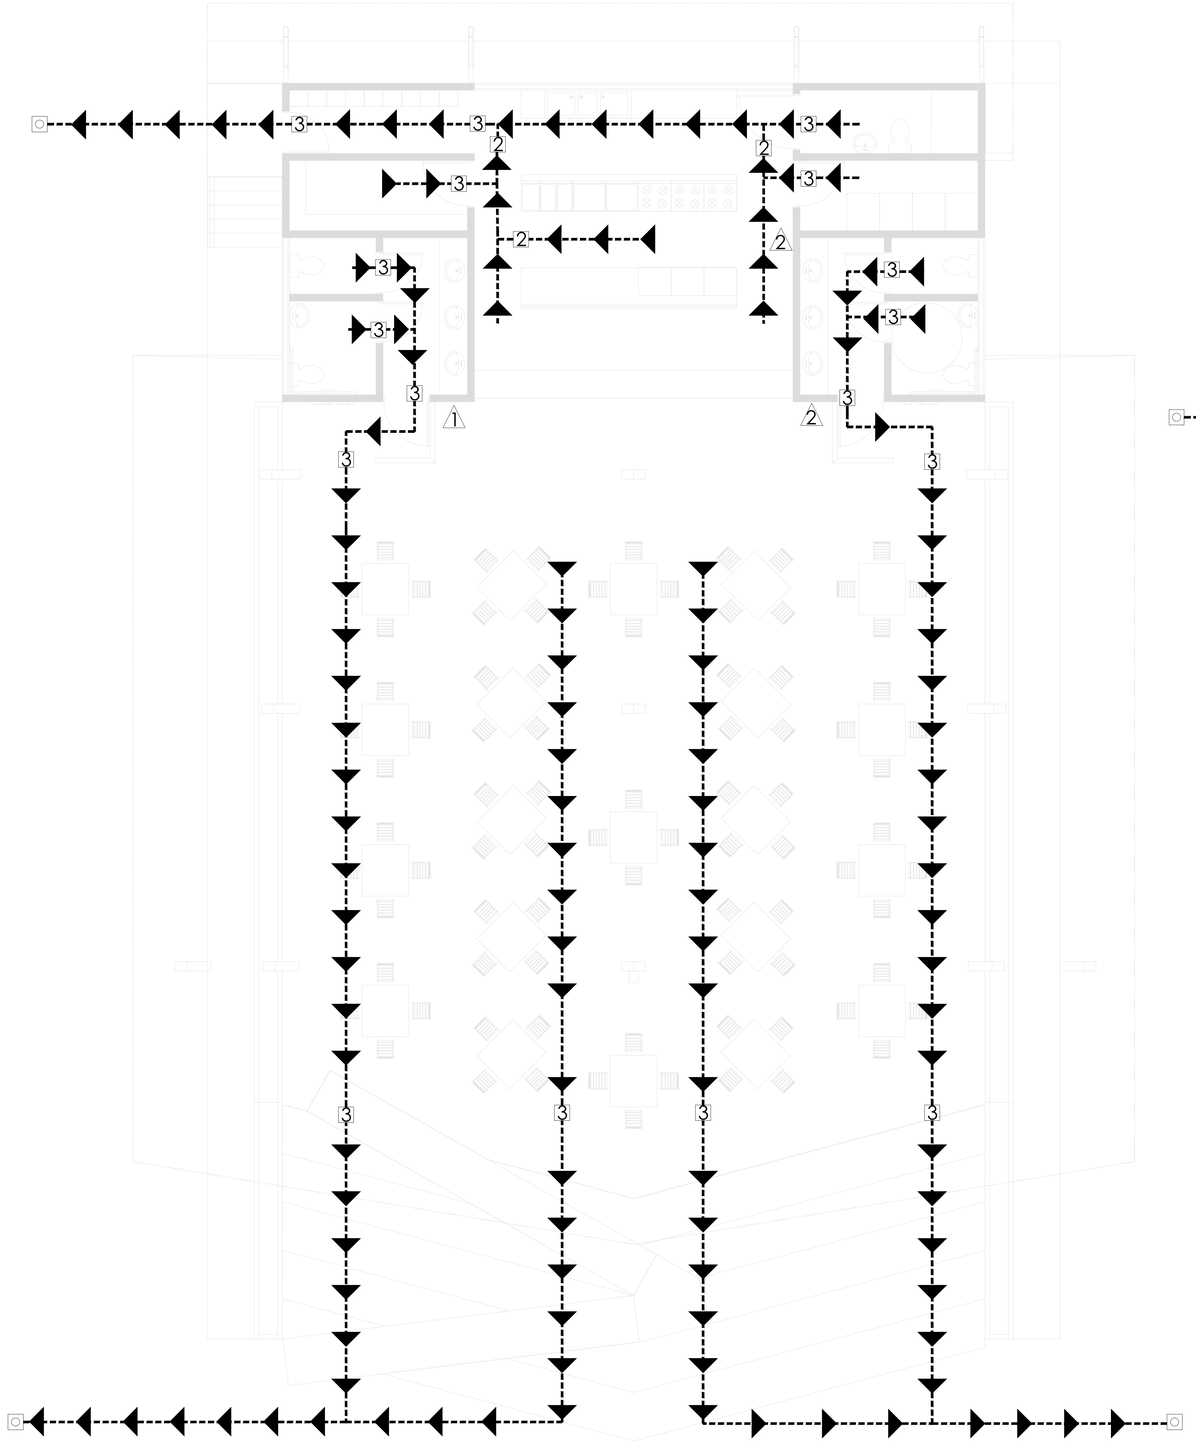


PLANTA RUTA DE EVACUACIÓN COMEDOR

ESCALA 1:50

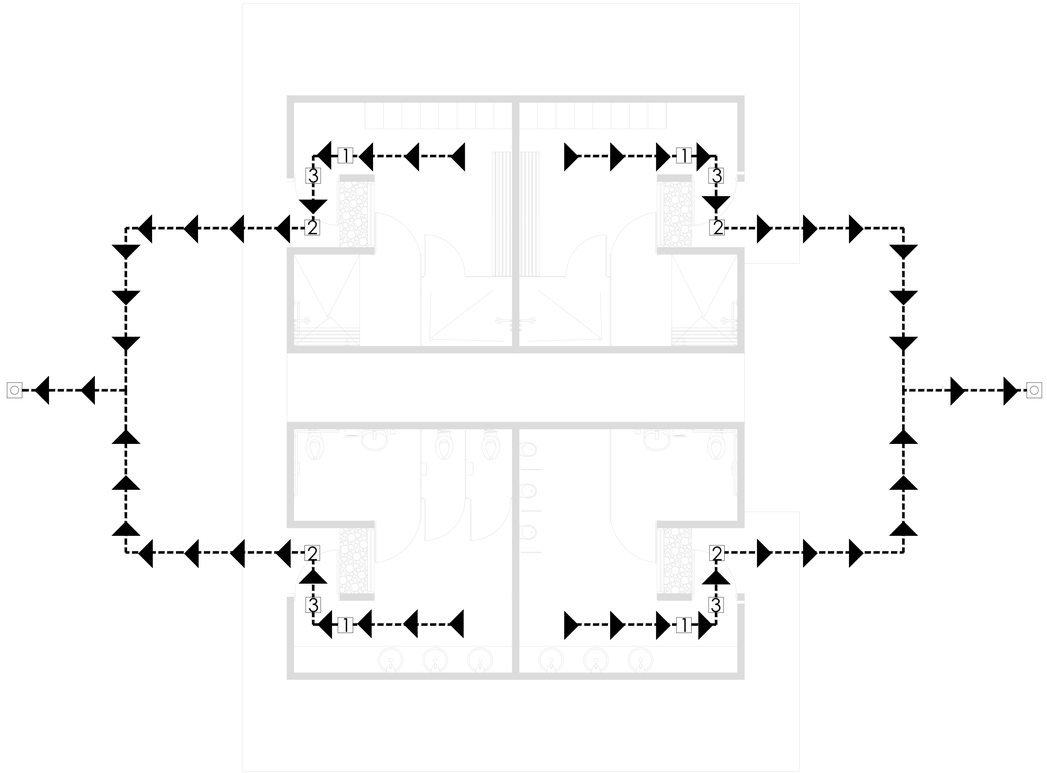

PLANTA RUTA DE EVACUACIÓN DE DUCHAS

ESCALA 1:50

SIMBOLOGIA DE EMERGENCIAS

ROTULO	DESCRIPCIÓN	DIMENSIONES	SIMBOLO
PULSADOR DE ALARMA	RÓTULO PULSADOR DE ALARMA, COLOCAR A UNA ALTURA DE 1.20 m. S.N.P.T., SUJETO CON GANCHOS, EN LUGAR VISIBLE Y DE FÁCIL ACCESO. FONDO ROJO, LETRAS Y SÍMBOLOS EN BLANCO. PARA ESTACIÓN MANUAL DEL SISTEMA DE ALARMA CONTRA INCENDIO, CONEXIÓN LAVE: EL11 Y EL-12	30 x 15 cm	1
EXTINTOR H_2O	EXTINTOR DE AGUA A PRESIÓN PARA FUEGO CLASE A, DE 10.00 LITROS DE CAPACIDAD (CON GABINETE), COLOCAR A UNA ALTURA DE 1.20 m. S.N.P.T., EN GABINETE EN LUGAR VISIBLE Y DE FÁCIL ACCESO. FONDO ROJO, LETRAS Y SÍMBOLOS EN BLANCO.	30 x 15 cm	2
EXTINTOR CO_2	EXTINTOR DE DIÓXIDO DE CARBONO (CO2) PARA FUEGOS CLASES B Y C, DE 4.5KG DE CAPACIDAD (CON GABINETE), COLOCAR A UNA ALTURA DE 1.20 m. S.N.P.T. SUJETO CON GANCHOS, EN LUGAR VISIBLE Y DE FÁCIL ACCESO. FONDO EN ROJO, LETRAS Y SÍMBOLOS EN BLANCO.	30 x 15 cm	
EXTINTOR PQ	EXTINTOR DE POLVO QUÍMICO PARA FUEGOS CLASES A-B-C, DE 4.5KG DE CAPACIDAD, (CON GABINETE), COLOCAR A UNA ALTURA DE 1.20 m. S.N.P.T. SUJETO CON GANCHOS, EN LUGAR VISIBLE Y DE FÁCIL ACCESO. FONDO ROJO, LETRAS Y SÍMBOLOS EN BLANCO.	30 x 15 cm	
SALIDA	RÓTULO SALIDA DE EMERGENCIA. FONDO VERDE, LETRAS Y SÍMBOLOS EN BLANCO	40 x 30 cm	3
SALIDA	RÓTULO DE SALIDA HACIA LA IZQUIERDA. FONDO VERDE LETRAS Y SÍMBOLOS EN BLANCO	30 x 15 cm	1
SALIDA	RÓTULO DE SALIDA HACIA LA DERECHA. FONDO VERDE LETRAS Y SÍMBOLOS EN BLANCO	30 x 15 cm	2
	RÓTULO PUNTO DE REUNIÓN. FONDO VERDE LETRAS Y SÍMBOLOS EN BLANCO. COLOCACIÓN A DEFINIR EN SITIO.	40 x 30 cm	
HIDRANTE A CONSTRUIR EN SEGUNDA ETAPA. VER DETALLE EN LÁMINA A-15			H
RUTA DE EVACUACIÓN			

LOS RÓTULOS DEBEN SER COLOCADOS EN LUGARES VISIBLES PARA TODOS LOS OCUPANTES DE LAS INSTALACIONES, TANTO VISITANTES COMO ADMINISTRADORES Y TRABAJADORES. VER UBICACIÓN SUGERIDA EN PLANTA DE DISTRIBUCIÓN ADJUNTA. LA DISPOSICIÓN DE LA SEÑALIZACIÓN SE HACE CONFORME A LA NORMA TÉCNICA DE COSTA RICA INTE 21-02-02-96. SEGURIDAD CONTRA INCENDIOS. SEÑALIZACIÓN DE SEGURIDAD Y VÍAS DE EVACUACIÓN. ADEMÁS DEL MANUAL DE DISPOSICIONES TÉCNICAS GENERALES SOBRE SEGURIDAD HUMANA Y PROTECCIÓN CONTRA INCENDIOS (2013) BASADO EN NFPA 101, CÓDIGO DE SEGURIDAD HUMANA. LA DISPOSICIÓN SE HARÁ CON BASE EN LOS CRITERIOS UTILIZADOS PARA SITIOS DE OCUPACIÓN EDUCATIVA.

TIPOS DE EXTINTOR

MATERIALES COMUNES COMBUSTIBLES	A
LIQUIDOS INFLAMABLES Y COMBUSTIBLES	B
EQUIPOS ELÉCTRICOS ENERGIZADOS	C

NOTAS:

SEGÚN LA TABLA 6.2.1.1 DE NFPA 10 LA DISTRIBUCIÓN DE LOS EXTINTORES SE REALIZÓ CONFORME A LAS DISPOSICIONES DEL MANUAL DE DISPOSICIONES TÉCNICAS GENERALES SOBRE SEGURIDAD HUMANA Y PROTECCIÓN CONTRA INCENDIOS DEL CUERPO DE BOMBEROS DE COSTA RICA Y BASADO EN LA NORMA NFPA 101. EN LA CUAL SE DAN LOS ALINEAMIENTOS PARA LA COLOCACIÓN DE LOS EXTINTORES DEPENDIENDO DEL RIESGO Y EL AREA MÁXIMA A CUBRIR POR CADA EXTINTOR.

SALVEDAD:

LOS EXINTORES SON SÓLO UNA PEQUEÑA PARTE DEL SISTEMA PORTÁTIL DE PROTECCIÓN CONTRA INCENDIOS, SU PRESENCIA NO GARANTIZA LA PROTECCIÓN NI PREVENCIÓN DE UN INCENDIO Y SON PARA CASOS DE ATENCIÓN BÁSICA. SE PROPONE COLOCAR EN MAYOR NÚMERO DE LOS QUE SE PROPONEN COMO EL MÍNIMO DE LA NORMA, CON EL FIN DE ACORTAR LAS DISTANCIAS DE RECORRIDO HACIA EL EXTINTOR Y QUE SE CUBRAN LAS NECESIDADES SEGÚN EL TIPO DE RIESGO PRESENTE EN LA EDIFICACIÓN.

cfia
Colegio Federado de Ingenieros y de Arquitectos de Costa Rica

CONTRATO	OC 783703
MONTO	¢ 950,761,187.00
FECHA	07/07/2017
CATASTRO	G-638550-1986
TAMAÑO	6,627 M2
REGISTRADO POR	02328
BITACORA	

ESTE SELLO TIENE UNA VIGENCIA DE UN AÑO, VENCE EL 07/07/2018 (vencimiento aplica sólo a planos constructivos)

SI NO HAY CONCORDANCIA ENTRE LA INFORMACIÓN DEL SELLO Y EL RESULTADO DE LA CONSULTA MEDIANTE EL CÓDIGO, EL SELLO ES NULO.

NOMBRE DEL PROYECTO	
CENTRO DE FORMACIÓN TÉCNICA DEL CONCEJO MUNICIPAL DEL DISTRITO DE COLORADO	
CLASIFICACIÓN SEGÚN DECRETO 36550	
PROYECTOS NO CLASIFICADOS (REVISADO POR BOMBEROS,AYA, MINSALUD)	
PROPIETARIO	CÉDULA
CONCEJO MUNICIPAL DEL DISTRITO DE COLORADO	3-007-66304
DIRECCIÓN	UBICACIÓN
300 METROS SUR Y 50 OESTE DEL CONCEJO MUNICIPAL	PROVINCIA: GUANACASTE CANTÓN: ABANGARES DISTRITO: COLORADO
PLANOS Y DOCUMENTOS	
ANTEPROYECTO	IC-15762 PORRAS QUESADA CARLOS ANDRES
PLANOS Y ESPECIFICACIONES	A-20964 VARGAS RODRIGUEZ PAOLA
	IC-15762 PORRAS QUESADA CARLOS ANDRES
	IC-20162 CARREÑO RUEDA JAVIER ENRIQUE
	IE-15018 LIZANO ACOSTA BRAULIO JOSE
EJECUCIÓN Y CONTROL	
INSPECCIÓN	IC-15762 PORRAS QUESADA CARLOS ANDRES Fecha: 07/07/2017

ATENCIÓN MUNICIPALIDAD

Este proyecto no cuenta con profesional responsable de ejecución de obra

No puede tramitarse la SOLICITUD DE MEDIDORES, ni el PERMISO MUNICIPAL hasta que se complete la información bajo esta leyenda y se cuente con el sello del Colegio Federado de Ingenieros y Arquitectos de Costa Rica

RESULTADO DE REVISIÓN INSTITUCIONAL
Atención Municipalidad ABANGARES. Consultar informe de cumplimiento

ingenierías
Jorge Lizano & Asociados

INFORMACIÓN REGISTRO PÚBLICO:

PROPIETARIO: INTENDENCIA MUNICIPAL DEL DISTRITO DE COLORADO

Nº CATASTRO: G-638550-86

CITAS: 57051

CONTENIDO:

- PLANTA TOMACORRIENTES COMEDOR
- PLANTA TOMACORRIENTES DUCHAS
- TABLA DE SIMBOLOGÍA

NOMBRE DE ARCHIVO: C-457-RE-30

FECHA	LÁMINA
JULIO 2017	E30/E59