
SIMBOLOGIA AIRE ACONDICIONADO

SIMBOLO	DESCRIPCIÓN
	UNIDAD EVAPORADORA TIPO MINI SPLIT (VER TABLA DE ESPECIFICACIONES).
	UNIDAD CONDENSADORA TIPO MINI SPLIT (VER TABLA DE ESPECIFICACIONES). UBICADA SOBRE TECHO.
— —	S: TUBERIA DE SUCCION EN COBRE L CON AISLAMIENTO DE HULE DE UN ESPESOR DE 3/4", TIPO ARMAFLEX, DIAMETRO INDICADO EN PLANTA
	L:TUBERIA DE LIQUIDO EN COBRE L CON AISLAMIENTO DE HULE DE UN ESPESOR DE 3/4", TIPO ARMAFLEX, DIAMETRO INDICADO EN PLANTA
T	TERMOSTATO DIGITAL PROGRAMABLE, PROGRAMACIONES DIFERENTES PARA CADA DÍA DE LA SEMANA, BLOQUEO DE TECLADO CON CLAVE ALFANUMÉRICA MOD. DNT-T103 REF. DELTA

EVAPORADORAS											CONDENSADORAS						
UNIDAD EVAPORADORA/CONDENSADORA	RECINTO	CAPACIDAD (BTU/Hr) TOTAL	CAPACIDAD (BTU/Hr) SENCIBLE	CAUDAL (CFM)	TECNOLOGÍA	DIMENSIONES (mm) LxWxH	TIPO	ALIMENTACIÓN ELÉCTRICA	ALIMENTADOR ELÉCTRICO	MODELO	REFERENCIA	CAPACIDAD (BTU/Hr)	ALIMENTACIÓN	ALIMENTADOR	INTERRUPTOR DE SEGURIDAD	TIPO DE COMPRESOR	REFRIGERANTE	MODELO	REFERENCIA
UE-01/UC-01	LAB. COMPUTO	47800	48000	---		1670x680x244	PISO-CIELO		3#8 AWG THHN	4TVX0058B10	TRANE	48000		3#6 AWG THHN				4TVH0048B10	TRANE
UE-02/UC-02	LAB. INGLES	47800	48000	---		1670x680x244	PISO-CIELO		3#8 AWG THHN	4TVX0058B10	TRANE	48000		3#6 AWG THHN				4TVH0048B10	TRANE
UE-03/UC-03	CONSULTORIO	25000	22000	630		1062x220x304	MINI SPLIT		3#10 AWG THHN	MSWM0025GR	MC QUAY	24000		3#8 AWG THHN				MSLCX025CR	MC QUAY
UE-04/UC-04	AULA 1	47800	48000	---		1670x680x244	PISO-CIELO		3#10 AWG THHN	4TVX0059B10	TRANE	48000		3#8 AWG THHN				4TVH0048B10	TRANE
UE-05/UC-05	AULA 2	47800	48000	---		1670x680x244	PISO-CIELO		3#10 AWG THHN	4TVX0059B10	TRANE	48000		3#8 AWG THHN	60 A, NEMA 3R, 240 VAC, INSTALADO A MENOS DE2 m DEL CONDENSADOR. IGUAL O SUPERIOR AL MODELO DP8222R DE CUTHLER HAMMER			4TVH0048B10	TRANE
UE-06/UC-06	AULA 3	47800	48000	---		1670x680x244	PISO-CIELO		3#10 AWG THHN	4TVX0059B10	TRANE	48000		3#8 AWG THHN				4TVH0048B10	TRANE
UE-07/UC-07	SALA DE REUNIONES PRIMER NIVEL	47800	48000	---	INVERTER	1670x680x244	PISO-CIELO	240-120 VAC, MONOFÁSICO, 60 Hz	3#10 AWG THHN	4TVX0059B10	TRANE	48000	240-120 VAC, MONOFÁSICO, 60 Hz	3#8 AWG THHN		SCROLL	R-410 A	4TVH0048B10	TRANE
UE-08/UC-08	RECEPCIÓN	25000	22000	630		1062x220x304	MINI SPLIT		3#10 AWG THHN	MSWM0025GR	MC QUAY	24000		3#8 AWG THHN				MSLCX025CR	MC QUAY
UE-09/UC-09	OFICINA	25000	22000	630		1062x220x304	MINI SPLIT		3#10 AWG THHN	MSWM0025GR	MC QUAY	24000		3#8 AWG THHN				MSLCX025CR	MC QUAY
UE-10/UC-10	OF. ASIS. ADM.	47800	48000	---		1670x680x244	PISO-CIELO		3#10 AWG THHN	4TVX0059B10	TRANE	48000		3#8 AWG THHN				4TVH0048B10	TRANE
UE-11/UC-11	OF. COORDINADOR DE CARRERAS.	47800	48000	---		1670x680x244	PISO-CIELO		3#10 AWG THHN	4TVX0059B10	TRANE	48000		3#8 AWG THHN				4TVH0048B10	TRANE
UE-12/UC-12	OF. COMP	47800	48000	---		1670x680x244	PISO-CIELO		3#10 AWG THHN	4TVX0059B10	TRANE	48000		3#8 AWG THHN				4TVH0048B10	TRANE
UE-13/UC-13	CUARTO SERVIDOR	25000	22000	630		1062x220x304	MINI SPLIT		3#10 AWG THHN	MSWM0025GR	MC QUAY	24000		3#8 AWG THHN				MSLCX025CR	MC QUAY
UE-14/UC-14	SALA DE REUNIONES PRINCIPAL	47800	48000	---		1670x680x244	PISO-CIELO		3#8 AWG THHN	4TVX0058B10	TRANE	48000		3#6 AWG THHN				4TVH0048B10	TRANE
UE-15/UC-15	OF. ADMINISTRATIVA	47800	48000	---		1670x680x244	PISO-CIELO		3#10 AWG THHN	4TVX0059B10	TRANE	48000		3#8 AWG THHN				4TVH0048B10	TRANE

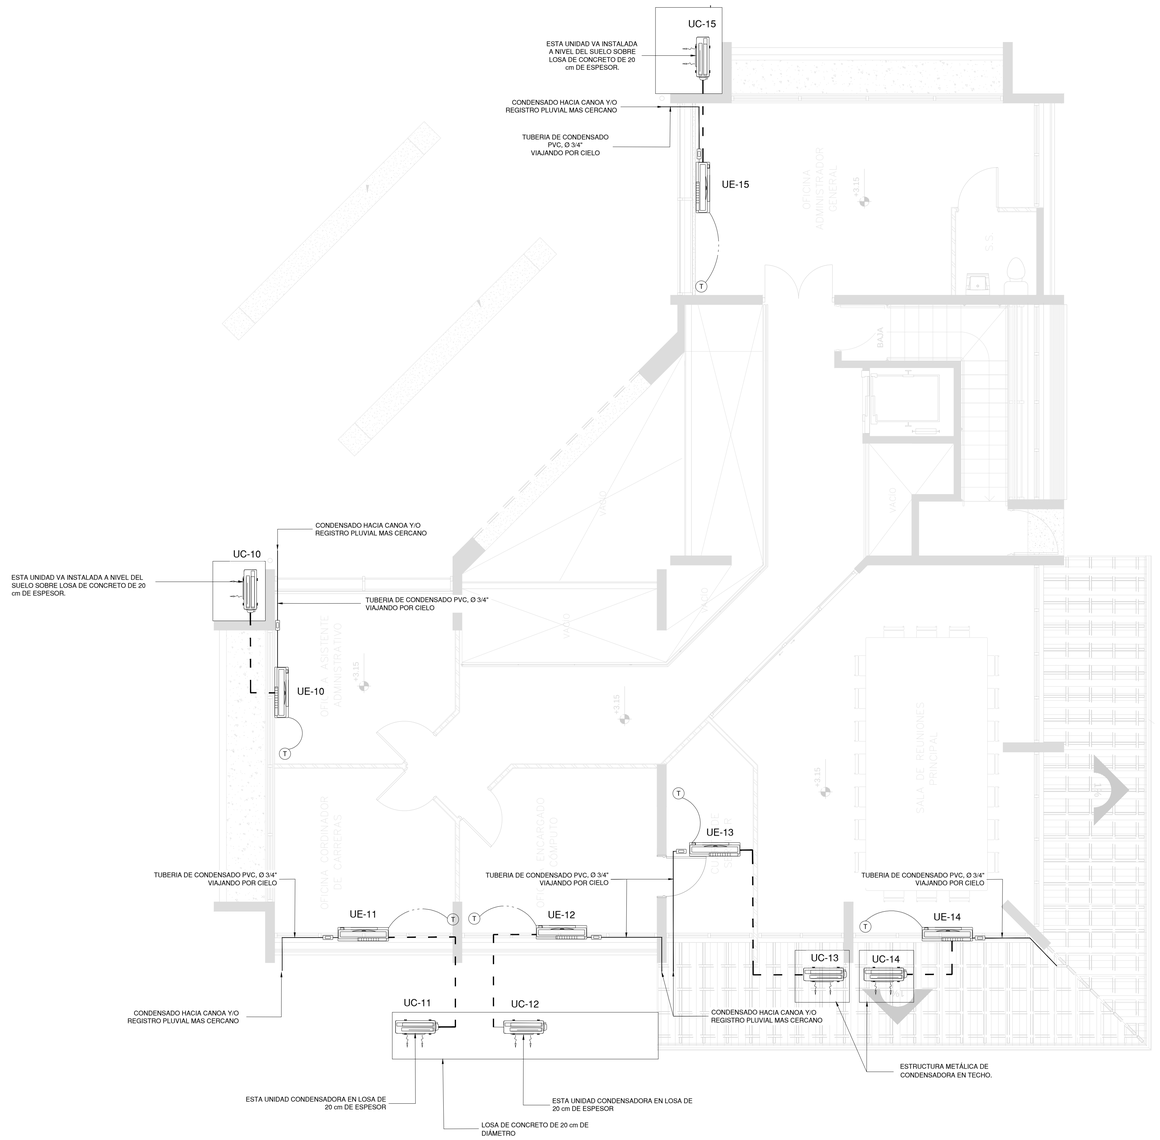

PLANTA AIRE ACONDICIONADO- EDIFICIO ADMINISTRATIVO SEGUNDO PISO

ESCALA 1:50

Colegio Federado de Ingenieros y de Arquitectos de Costa Rica

CONTRATO OC 783703
MONTO ¢ 950,761,187.00
FECHA 07/07/2017
CATASTRO G-638550-1986
TAMAÑO 6,627 M2
REGISTRADO POR BITACORA 02328

ESTE SELLO TIENE UNA VIGENCIA DE UN AÑO, VENCE EL 07/07/2018 (vencimiento aplica sólo a planos constructivos)

SI NO HAY CONCORDANCIA ENTRE LA INFORMACIÓN DEL SELLO Y EL RESULTADO DE LA CONSULTA MEDIANTE EL CÓDIGO, EL SELLO ES NULO.

NOMBRE DEL PROYECTO
CENTRO DE FORMACIÓN TÉCNICA DEL CONCEJO MUNICIPAL DEL DISTRITO DE COLORADO

CLASIFICACIÓN SEGÚN DECRETO 36550
PROYECTOS NO CLASIFICADOS (REVISADO POR BOMBEROS,AYA, MINSALUD)

PROPIETARIO	CÉDULA
CONCEJO MUNICIPAL DEL DISTRITO DE COLORADO	3-007-66304

DIRECCIÓN	UBICACIÓN
300 METROS SUR Y 50 OESTE DEL CONCEJO MUNICIPAL.	PROVINCIA: GUANACASTE CANTÓN: ABANGARES DISTRITO: COLORADO

PLANOS Y DOCUMENTOS

ANTEPROYECTO	IC-15762 PORRAS QUESADA CARLOS ANDRES
PLANOS Y ESPECIFICACIONES	A-20964 VARGAS RODRIGUEZ PAOLA
	IC-15762 PORRAS QUESADA CARLOS ANDRES
	IC-20162 CARREÑO RUEDA JAVIER ENRIQUE
	IE-15018 LIZANO ACOSTA BRAULIO JOSE

EJECUCIÓN Y CONTROL

INSPECCIÓN	IC-15762 PORRAS QUESADA CARLOS ANDRES Fecha: 07/07/2017

ATENCIÓN MUNICIPALIDAD

Este proyecto no cuenta con profesional responsable de ejecución de obra

No puede tramitarse la SOLICITUD DE MEDIDORES, ni el PERMISO MUNICIPAL hasta que se complete la información bajo esta leyenda y se cuente con el sello del Colegio Federado de Ingenieros y Arquitectos de Costa Rica

RESULTADO DE REVISIÓN INSTITUCIONAL
Atención Municipalidad ABANGARES. Consultar informe de cumplimiento

ingenierías Jorge Lizano & Asociados

INFORMACIÓN REGISTRO PÚBLICO:
PROPIETARIO: INTENDENCIA MUNICIPAL DEL DISTRITO DE COLORADO
Nº CATASTRO: G-638550-86
CITAS:

CONTENIDO:
PLANTA DE AIRE ACONDICIONADO-EDIFICIO ADMINISTRATIVO SEGUNDO PISO.
SIMBOLOGÍA.
TABLA DE AIRES ACONDICIONADOS

NOMBRE DE ARCHIVO: C-457-A/C-34

FECHA	LÁMINA
JULIO 2017	E34/E59