
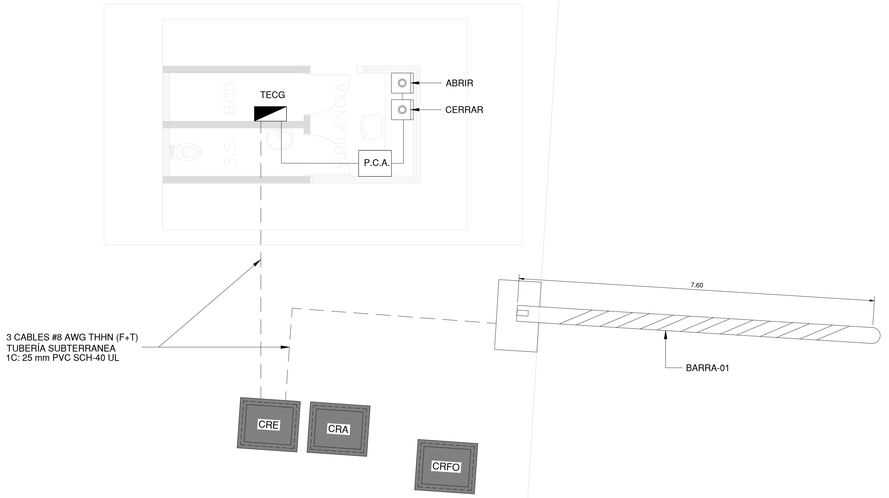



PLANTA DE BARRA DE CONTROL DE ACCESO VEHICULAR

ESCALA 1:50

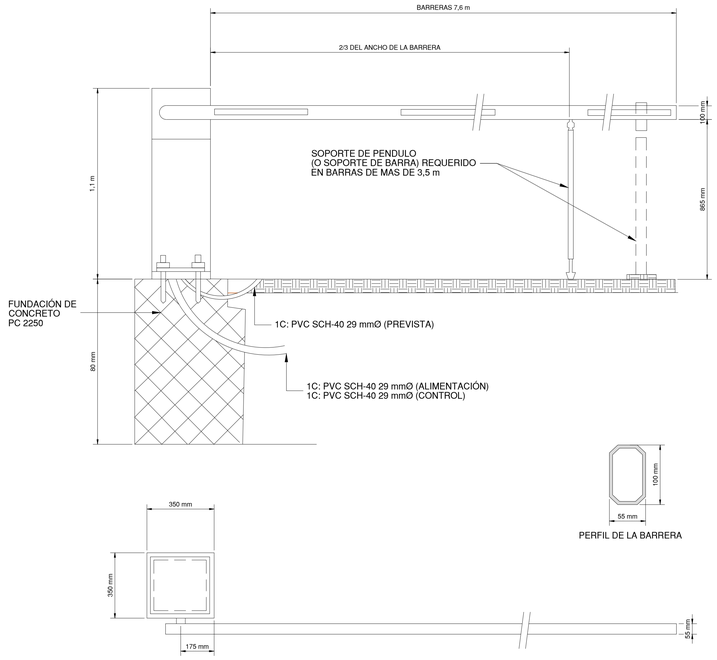


DETALLE DE INSTALACIÓN DE BARRA DE ACCESO VEHICULAR

SIN ESCALA

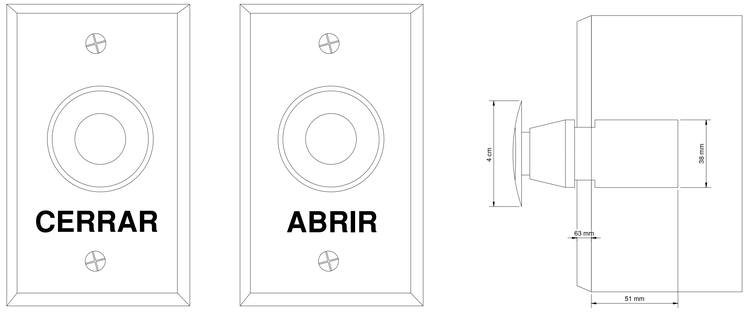

DETALLE DE BOTONERA DE APERTURA O CIERRE

SIN ESCALA

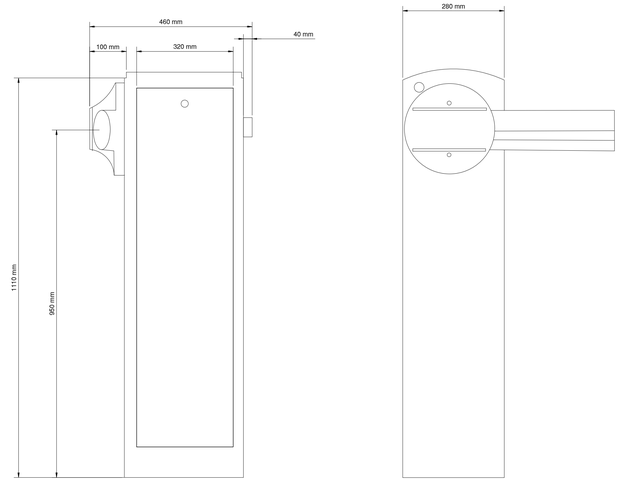

DETALLE BASE PARA BARRERA VEHICULAR DE CONTROL DE ACCESO

SIN ESCALA

SIMBOLOGIA

SIMBOLO	CARACTRISTICAS	MODELO
ABRIR CERRAR	BOTONERA DE SALIDA TIPO HONGO, NORMALMENTE CERRADO, ABRE EL PASO DE CORRIENTE, CORTANDO EL FLUJO. PLACA FRONTAL DE ACERO INOXIDABLE, 10 A.	IGUAL O SUPERIOR AL MODELO CM-400/7SP DE SIASA
P.C.A.	PANEL DE CONTROL DE ACCESOS, PARA BARRA DE ACCESO VEHICULAR. UBICADO A 1.6 m DE ALTURA.	IGUAL O SUPERIOR AL MODELO KT-400 DE KANTECH
	BARRA DE CONTROL DE ACCESO VEHICULAR, 7,6 m DE LARGO, MOTOR DE 240 VAC, BARRERA DE ACERO GALVANIZADO, CON BATERIA DE RESPALDO, IP-54, 330 W.	IGUAL O SUPERIOR AL MODELO, GARD8 DE CAME DE ACCESOS AUTOMÁTICOS

NOTAS:

- EL PANEL DE CONTROL DE ACCESO DEBE ESTAR INSTALADO DENTRO DE LA CASETA DEL GUARDA DE SEGURIDAD. EL MISMO DEBE SER CERTIFICADO Y NUEVO, ADEMÁS DEBERÁ SER COMPATIBLE CON LA BARRA DE CONTROL DE ACCESO VEHICULAR.
- LA BARRA DE ACCESO VEHICULAR, SU MOTOR, ACCESORIOS, Y DEMAS EQUIPOS NECESARIOS DEBERÁN SER INSTALADOS Y DEBERÁN CONTAR CON CERTIFICADOS.
- TODOS LO EQUIPOS ELÉCTRICOS DEBERÁN SER PROTEGIDOS Y CONECTADOS A TIERRA DE ACUERDO CON EL ARTICULO 250 DEL NEC.
- LOS MATERIALES EXPUESTOS A INTEMPERIE DEBERAN SER APTOS PARA DICHAS CONDICIONES.
- LA EMPRESA INSTALADORA DEBERÁ DAR MANTENIMIENTO AL SISTEMA COMO PARTE DE SU OFERTA.

cfia
Colegio Federado de Ingenieros y de Arquitectos de Costa Rica

CONTRATO	OC 783703
MONTO	¢ 950,761,187.00
FECHA	07/07/2017
CATASTRO	G-638550-1986
TAMAÑO	6,627 M2
REGISTRADO POR	02328
BITACORA	

ESTE SELLO TIENE UNA VIGENCIA DE UN AÑO, VENCE EL 07/07/2018 (vencimiento aplica sólo a planos constructivos)

SI NO HAY CONCORDANCIA ENTRE LA INFORMACIÓN DEL SELLO Y EL RESULTADO DE LA CONSULTA MEDIANTE EL CÓDIGO, EL SELLO ES NULO.

NOMBRE DEL PROYECTO	
CENTRO DE FORMACIÓN TÉCNICA DEL CONCEJO MUNICIPAL DEL DISTRITO DE COLORADO	
CLASIFICACIÓN SEGÚN DECRETO 36550	
PROYECTOS NO CLASIFICADOS (REVISADO POR BOMBEROS,AYA, MINSALUD)	
PROPIETARIO	**CÉDULA**
CONCEJO MUNICIPAL DEL DISTRITO DE COLORADO	3-007-66304
DIRECCIÓN	**UBICACIÓN**
300 METROS SUR Y 50 OESTE DEL CONCEJO MUNICIPAL	PROVINCIA: GUANACASTE CANTÓN: ABANGARES DISTRITO: COLORADO
PLANOS Y DOCUMENTOS	
ANTEPROYECTO	IC-15762 PORRAS QUESADA CARLOS ANDRES
PLANOS Y ESPECIFICACIONES	A-20964 VARGAS RODRIGUEZ PAOLA
	IC-15762 PORRAS QUESADA CARLOS ANDRES
	IC-20162 CARREÑO RUEDA JAVIER ENRIQUE
	IE-15018 LIZANO ACOSTA BRAULIO JOSE
EJECUCIÓN Y CONTROL	
INSPECCIÓN	IC-15762 PORRAS QUESADA CARLOS ANDRES Fecha: 07/07/2017

ATENCIÓN MUNICIPALIDAD

Este proyecto no cuenta con profesional responsable de ejecución de obra

No puede tramitarse la SOLICITUD DE MEDIDORES, ni el PERMISO MUNICIPAL hasta que se complete la información bajo esta leyenda y se cuente con el sello del Colegio Federado de Ingenieros y Arquitectos de Costa Rica

RESULTADO DE REVISIÓN INSTITUCIONAL
Atención Municipalidad ABANGARES. Consultar informe de cumplimiento

ingenierías
Jorge Lizano & Asociados

INFORMACIÓN REGISTRO PÚBLICO:

PROPIETARIO: INTENDENCIA MUNICIPAL DEL DISTRITO DE COLORADO

Nº CATASTRO: G-638550-86

CITAS: 57051

CONTENIDO:

- PLANTA DE CANALIZACIÓN DE ACOMETIDA DE FIBRA ÓPTICA

NOMBRE DE ARCHIVO: C-457-AV-36

FECHA	LÁMINA
JULIO 2017	E36 /E59