

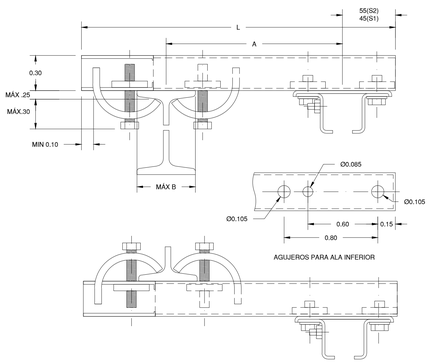



DET. #74: MENSULA DE SUSPENSIÓN

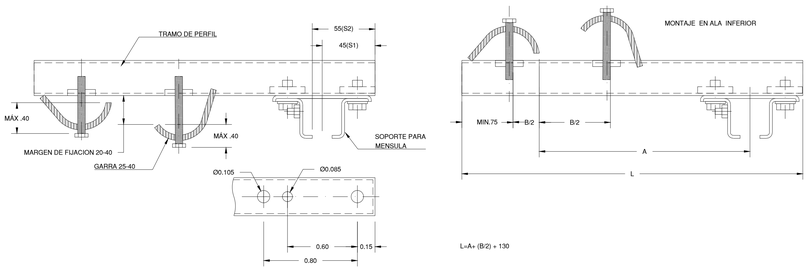


DET. #75: MENSULA - SOPORTE EN PERFIL S 2 CON GARRAS

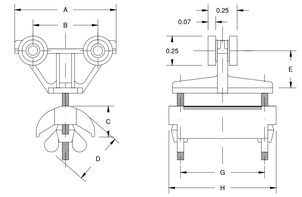


DET. #76: CARROS PARA CABLES PLANOS

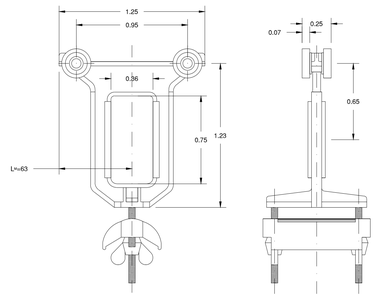


DET. #77: CARROS DE ARRASTRE PARA CABLES PLANOS

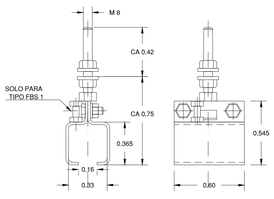


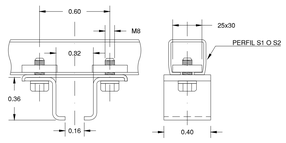


DET. #78: SOPORTE PARA ACOPLAR A MENSULAS HK
ESCALA 1:20

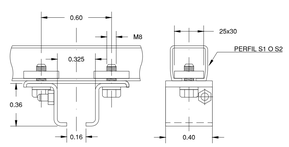


DET. #79: SOPORTE PARA ACOPLAR A MENSULAS HK
ESCALA 1:20

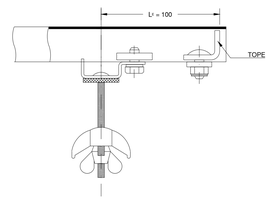


DET. #80: ELEMENTO FIJO PARA CABLES PLANOS

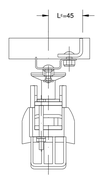


DET. #81: ELEMENTO FIJO CON TOPE PARA CABLES PLANOS

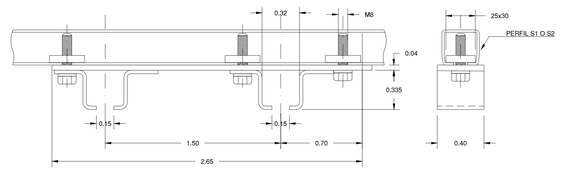


DET. #82: SOPORTE DOBLE PARA PERFIL S 1
ESCALA 1:20

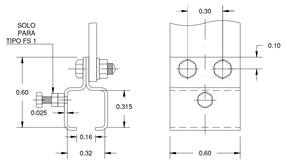


DET. #83: SOPORTE PARA FIJACION LATERAL
ESCALA 1:20

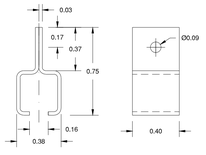


DET. #84: SOPORTE PARA FIJACION LATERAL
ESCALA 1:20

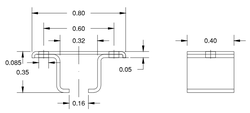


DET. #85: SOPORTE PARA ATORNILLAR
ESCALA 1:20

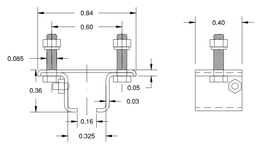


DET. #86: SOLO PARA TIPO FDS 1
ESCALA 1:20

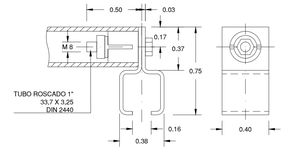


DET. #87: SOPORTE PARA TUBO ROSCADO
ESCALA 1:20

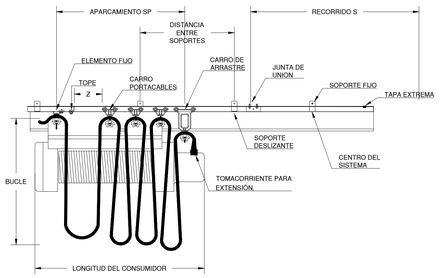

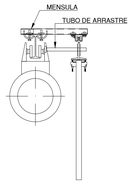


DET. #88: CARRO PORTA CABLE
SIN ESCALA

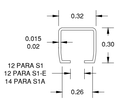


DET. #89: PERFIL
ESCALA 1:20

TIPO	S1	S1 A	S1 - E
REF.N° - EN TRAMOS DE 6m	312 946	312 966	312 956
REF.N° - EN TRAMOS DE 4m	312 944	312 964	312 954
REF.N° - SOBREPRECIO CURVADO	310 470	310 470	312 472
PARA CARROS PORTACABLES	WS1,WST 1		WST 1 - E
ESPESOR	2 mm	1,5 mm	2 mm
MATERIAL	ACERO, GALVANIZADO		V 4 A (INOX)
TRAMOS STANDARD	6 m y 4 m		
DISTANCIA ENTRE SOPORTES	VEASE ESPECIFICACIONES DEL FABRICANTE ; EN TRAMOS RECTOS MÁX 2 m EN CURVAS 1 m		
MOMENTO DE INERCIA Jx	2,421 cm	1,9 cm	2,42 cm
MOMENTO DE INERCIA Wx	1,45 cm³	1,1 cm³	1,45 cm³
PESO	1,550 Kg/m	1,190 Kg/m	1,550 Kg/m


LONGITUD MÁX 100 m

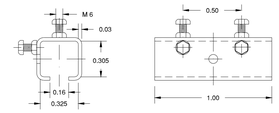


DET. #90: JUNTA DE UNIÓN
ESCALA 1:20

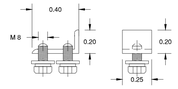

DET. #93: TORNILLO PS 1 (-E)
ESCALA 1:20

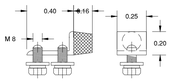

DET. #91: TORNILLO PS 1 G
ESCALA 1:20

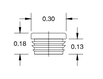

DET. #92: TAPA EXTREMA
ESCALA 1:20

cfia
Colegio Federado de Ingenieros y de Arquitectos de Costa Rica

CONTRATO	OC 783703
MONTO	¢ 950,761,187.00
FECHA	07/07/2017
CATASTRO	G-638550-1986
TAMAÑO	6,627 M2
REGISTRADO POR	02328
BITACORA	

ESTE SELLO TIENE UNA VIGENCIA DE UN AÑO, VENCE EL 07/07/2018 (vencimiento aplica sólo a planos constructivos)

SI NO HAY CONCORDANCIA ENTRE LA INFORMACIÓN DEL SELLO Y EL RESULTADO DE LA CONSULTA MEDIANTE EL CÓDIGO, EL SELLO ES NULO.

NOMBRE DEL PROYECTO	
CENTRO DE FORMACIÓN TÉCNICA DEL CONCEJO MUNICIPAL DEL DISTRITO DE COLORADO	
CLASIFICACIÓN SEGÚN DECRETO 36550	
PROYECTOS NO CLASIFICADOS (REVISADO POR BOMBEROS,AYA, MINSALUD)	
PROPIETARIO	**CÉDULA**
CONCEJO MUNICIPAL DEL DISTRITO DE COLORADO	3-007-66304
DIRECCIÓN	**UBICACIÓN**
300 METROS SUR Y 50 OESTE DEL CONCEJO MUNICIPAL	PROVINCIA: GUANACASTE CANTÓN: ABANGARES DISTRITO: COLORADO
PLANOS Y DOCUMENTOS	
ANTEPROYECTO	IC-15762 PORRAS QUESADA CARLOS ANDRES
PLANOS Y ESPECIFICACIONES	A-20964 VARGAS RODRIGUEZ PAOLA
	IC-15762 PORRAS QUESADA CARLOS ANDRES
	IC-20162 CARREÑO RUEDA JAVIER ENRIQUE
	IE-15018 LIZANO ACOSTA BRAULIO JOSE
EJECUCIÓN Y CONTROL	
INSPECCIÓN	IC-15762 PORRAS QUESADA CARLOS ANDRES Fecha: 07/07/2017

ATENCIÓN MUNICIPALIDAD

Este proyecto no cuenta con profesional responsable de ejecución de obra

No puede tramitarse la SOLICITUD DE MEDIDORES, ni el PERMISO MUNICIPAL hasta que se complete la información bajo esta leyenda y se cuente con el sello del Colegio Federado de Ingenieros y Arquitectos de Costa Rica

RESULTADO DE REVISIÓN INSTITUCIONAL
Atención Municipalidad ABANGARES. Consultar informe de cumplimiento

Jorge Lizano & Asociados

INFORMACIÓN REGISTRO PÚBLICO:

PROPIETARIO: INTENDENCIA MUNICIPAL DEL DISTRITO DE COLORADO

Nº CATASTRO: G-638550-86

CITAS: 57051

CONTENIDO:

- DETALLES ELECTRICOS

NOMBRE DE ARCHIVO: C-457-DET-42

FECHA	LÁMINA
JULIO 2017	E42/E59