

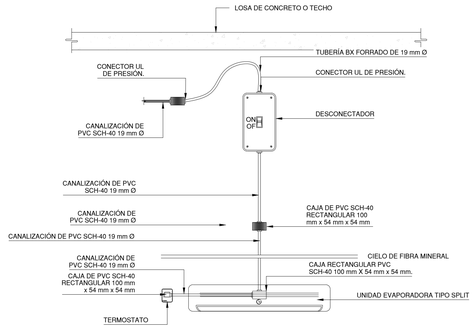



DETALLE #133: DE MONTAJE DE TERMOSTATO Y UNIDAD EVAPORADORA PARA UNA DISTANCIA NO MAYOR A 3 m.
SIN ESCALA

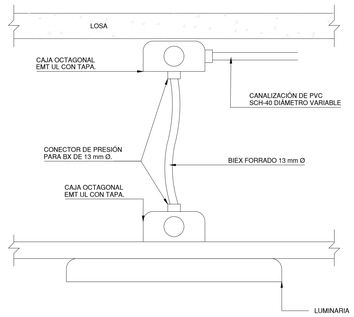


DETALLE #134: MONTAJE DE LUMINARIA EMPOTRADA EN CIELO SUSPENDIDO.
SIN ESCALA

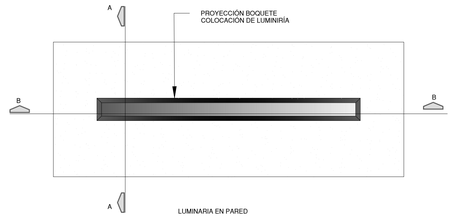

DETALLE #135:INTALACIÓN DE LUMINARIA
SIN ESCALA

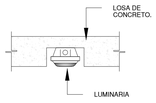


CORTE A-A
ESCALA 1:10

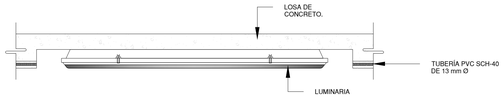


CORTE B-B
ESCALA 1:10

DETALLE #138: LUMINARIA EN PARED
ESCALA 1:10

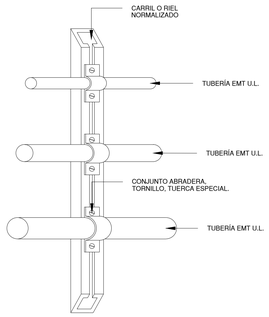


DETALLE CONJUNTO INSTALACIÓN
SIN ESCALA

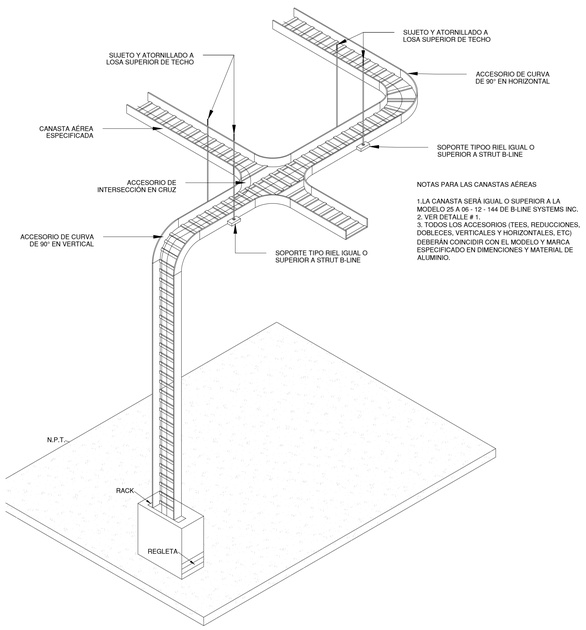


NOTAS PARA LAS CANASTAS AÉREAS

1.LA CANASTA SERÁ IGUAL O SUPERIOR A LA MODELO 25 A 06 - 12 - 144 DE B-LINE SYSTEMS INC.
2. VER DETALLE # 1.
3. TODOS LOS ACCESORIOS (TEES, REDUCCIONES, DOBLECES, VERTICALES Y HORIZONTALES, ETC) DEBERÁN COINCIDIR CON EL MODELO Y MARCA ESPECIFICADO EN DIMENCIONES Y MATERIAL DE ALUMINIO.


DETALLE #136: FIJACIÓN E INSTALACIÓN DE CANASTA.
SIN ESCALA

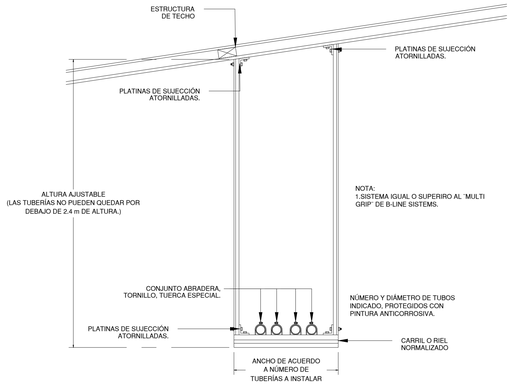

DETALLE #137: SUJECCIÓN PARA TUBERÍAS
SIN ESCALA

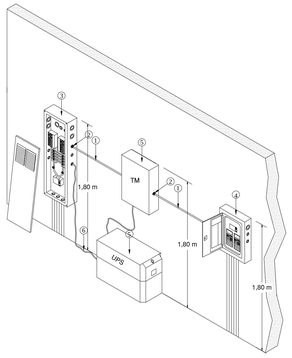

DETALLE #139: TÍPICO DE INSTALACIÓN DE TABLERO SENSITITO CON UPS.
SIN ESCALA

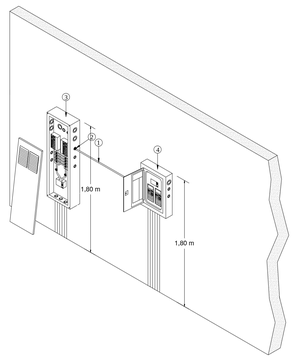

DETALLE #40: TÍPICO DE INSTALACIÓN DE TABLERO SECUNDARIO DERIVADO.
SIN ESCALA

LISTA DE MATERIALES

ARTÍCULO	DESCRIPCIÓN	MODELO Y MARCA	UNIDAD	CANTIDAD
1	TUBO EMT UL DIÁMETRO DE ACUERDO AL TABLERO	-	m	-
2	CONECTOR EMT UL Ø DE ACUERDO CON TUBERÍA	-	PIEZA	1
3	TABLERO PRINCIPAL DEL EDIFICIO, 120 VAC-240 VAC, MONOFÁSICO O TRIFÁSICO SEGÚN CORRESPONDA. NEMA 1 PARA INTERIORES. CERTIFICADO UL.	IGUAL O SUPERIOR AL MODELO SQUARE D	PIEZA	1
4	TABLERO DE EMERGENCIA DEL EDIFICIO, 120 VAC-240 VAC, NEMA 1 PARA INTERIORES, CERTIFICADO UL.	IGUAL O SUPERIOR AL MODELO SQUARE D	PIEZA	1
5	UNIDAD DE POTENCIA ININTERRUMPIDA UPS, 120 VAC-240 VAC.	IGUAL O SUPERIOR AL MODELO LIEBERT	PIEZA	1
6	CABLE TIPO TGP CALIBRE SEGÚN TABLERO A ALIMENTADO	IGUAL O SUPERIOR AL MODELO PHELD DODGE	m	2

cfia
Colegio Federado de Ingenieros y de Arquitectos de Costa Rica

CONTRATO OC 783703
MONTO ¢ 950,761,187.00
FECHA 07/07/2017
CATASTRO G-638550-1986
TAMAÑO 6,627 M2
REGISTRADO POR 02328
BITACORA

ESTE SELLO TIENE UNA VIGENCIA DE UN AÑO, VENCE EL 07/07/2018 (vencimiento aplica sólo a planos constructivos)

SI NO HAY CONCORDANCIA ENTRE LA INFORMACIÓN DEL SELLO Y EL RESULTADO DE LA CONSULTA MEDIANTE EL CÓDIGO, EL SELLO ES NULO.

NOMBRE DEL PROYECTO	
CENTRO DE FORMACIÓN TÉCNICA DEL CONCEJO MUNICIPAL DEL DISTRITO DE COLORADO	
CLASIFICACIÓN SEGÚN DECRETO 36550	
PROYECTOS NO CLASIFICADOS (REVISADO POR BOMBEROS,AYA, MINSALUD)	
PROPIETARIO	**CÉDULA**
CONCEJO MUNICIPAL DEL DISTRITO DE COLORADO	3-007-66304
DIRECCIÓN	**UBICACIÓN**
300 METROS SUR Y 50 OESTE DEL CONCEJO MUNICIPAL.	PROVINCIA: GUANACASTE CANTÓN: ABANGARES DISTRITO: COLORADO

PLANOS Y DOCUMENTOS	
ANTEPROYECTO	IC-15762 PORRAS QUESADA CARLOS ANDRES
PLANOS Y ESPECIFICACIONES	A-20964 VARGAS RODRIGUEZ PAOLA
	IC-15762 PORRAS QUESADA CARLOS ANDRES
	IC-20162 CARREÑO RUEDA JAVIER ENRIQUE
	IE-15018 LIZANO ACOSTA BRAULIO JOSE
EJECUCIÓN Y CONTROL	
INSPECCIÓN	IC-15762 PORRAS QUESADA CARLOS ANDRES Fecha: 07/07/2017

ATENCIÓN MUNICIPALIDAD

Este proyecto no cuenta con profesional responsable de ejecución de obra

No puede tramitarse la SOLICITUD DE MEDIDORES, ni el PERMISO MUNICIPAL hasta que se complete la información bajo esta leyenda y se cuente con el sello del Colegio Federado de Ingenieros y Arquitectos de Costa Rica

RESULTADO DE REVISIÓN INSTITUCIONAL
Atención Municipalidad ABANGARES. Consultar informe de cumplimiento

Jorge Lizano & Asociados

INFORMACIÓN REGISTRO PÚBLICO:
PROPIETARIO: INTENDENCIA MUNICIPAL DEL DISTRITO DE COLORADO
Nº CATASTRO: G-638550-86
CITAS: 57051

CONTENIDO:

- DETALLES ELECTRICOS

NOMBRE DE ARCHIVO: C-457-DET-45

FECHA	LÁMINA
JULIO 2017	E45/E59