

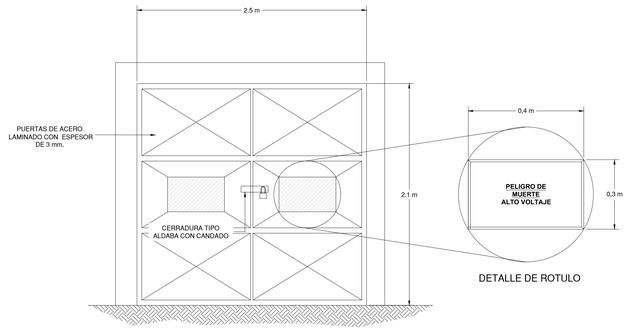


DETALLE DE ROTULO

VISTA FRONTAL

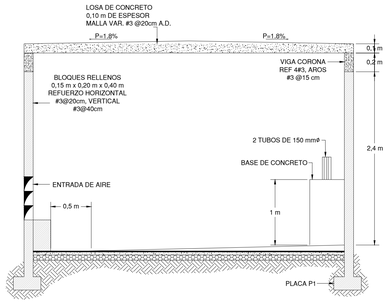

COR TE A-A

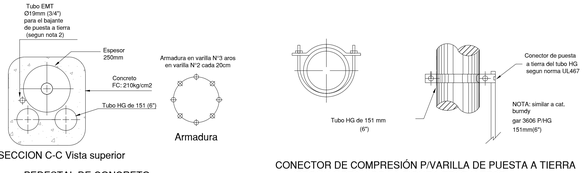

SECCION C-C Vista superior


PEDESTAL DE CONCRETO
(SEGUN NOTA 5 DE LA FIGURA TR1Ø TR3Ø)

CONECTOR DE COMPRESIÓN P/VARILLA DE PUESTA A TIERRA
(SEGUN NOTA 4 DE LA FIGURA TR1Ø Y TR3Ø)




DETALLES #164: TRANSICIONES MONOFÁSICA Y TRIFÁSICAS PARA EL ICE

SIN ESCALA

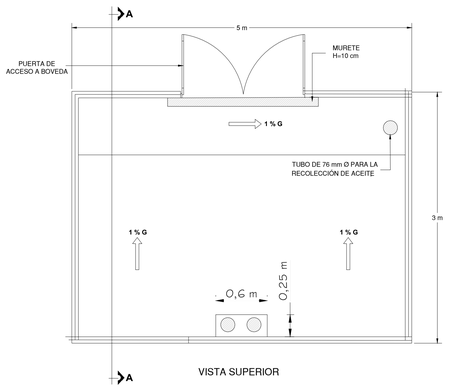

VISTA SUPERIOR


1- ESCUADRA DE HIERRO FIJADA EN PARED.
2- SOPORTE PARA EL CABLE.
3- TERMINAL PREMOLDEADA PARA 34,5 KV.
4-CABLE MONOPOLAR AISLADO PARA 34,5 KV.
5-TERMINAL PRIMARIO DE TRANSFORMADOR.
6- TRANSFORMADOR.
7- TERMINAL SECUNDARIO DE TRANSFORMADOR.
8- ELECTRODO DE PUESTA A TIERRA.
9- CABLE DESNUDO DE COBRE PARA PUESTA A TIERRA.
10- DUCTOS DE USO Y PREVISTA. 150 mm DIAMETRO C/U.
11- PEDESTAL DE CONCRETO.
12- VENTANA 2000 mm CUADRADOS POR KVA INSTALADOS.
13- CEDAZO METÁLICO INTERIOR DE PROTECCIÓN PUESTO A TIERRA.

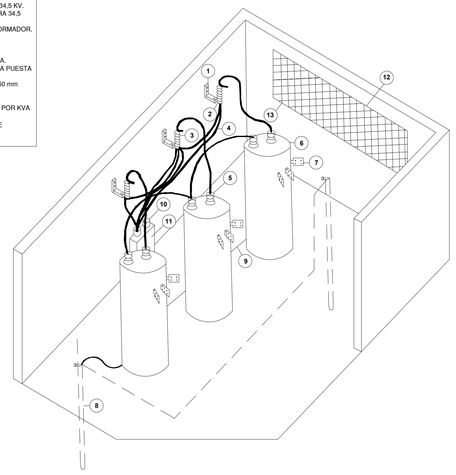


CONEXIÓN INTERIOR DE UNA BOVEDA PARA TRANSFORMADORES

DETALLE #163: GENERAL DE BOVEDA PARA TRANSFORMADORES

SIN ESCALA

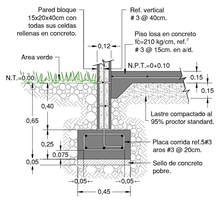

DETALLE #166: PLACA P-1 Y CONTRAPISO
ESCALA 1:20

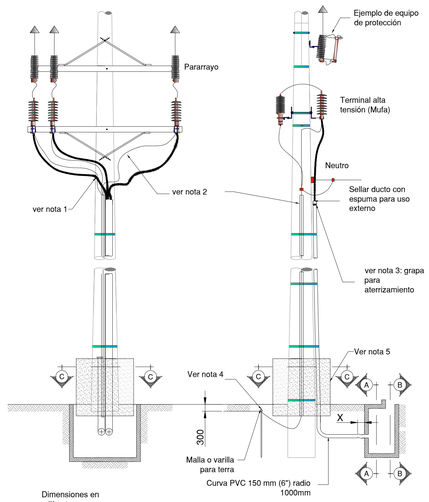

Dimensiones en
milímetros

NOTAS:
1-Poste de concreto existente de 15 m 16 cm cúspide
2-La ubicación del poste es esquemática
3-Bajante en cable de cobre desnudo calibre 1/0 AWG 19 hilos instalado en tubo ent de 3/4", cumplir normas ASTM B1, B2, B3 Y B8
4-Utilizar grapag de aterrizamieto, ver figura TR-D
5-Conector de comprecion para varilla a tierra, ver figura TR-D
6-Detalle general de boveda de transformadores.

DETALLES #165: POSTE DE TRANSICIÓN ACOMETID AÉREA-SUBTERRANEO EN MT.

SIN ESCALA

cfia
Colegio Federado de Ingenieros y de Arquitectos de Costa Rica

CONTRATO	OC 783703
MONTO	¢ 950,761,187.00
FECHA	07/07/2017
CATASTRO	G-638550-1986
TAMAÑO	6,627 M2
REGISTRADO POR	02328
BITACORA	

ESTE SELLO TIENE UNA VIGENCIA DE UN AÑO, VENCE EL 07/07/2018 (vencimiento aplica sólo a planos constructivos)

SI NO HAY CONCORDANCIA ENTRE LA INFORMACIÓN DEL SELLO Y EL RESULTADO DE LA CONSULTA MEDIANTE EL CÓDIGO, EL SELLO ES NULO.

NOMBRE DEL PROYECTO	
CENTRO DE FORMACIÓN TÉCNICA DEL CONCEJO MUNICIPAL DEL DISTRITO DE COLORADO	
CLASIFICACIÓN SEGÚN DECRETO 36550	
PROYECTOS NO CLASIFICADOS (REVISADO POR BOMBEROS,AYA, MINSALUD)	
PROPIETARIO	CÉDULA
CONCEJO MUNICIPAL DEL DISTRITO DE COLORADO	3-007-66304
DIRECCIÓN	UBICACIÓN
300 METROS SUR Y 50 OESTE DEL CONCEJO MUNICIPAL	PROVINCIA: GUANACASTE CANTÓN: ABANGARES DISTRITO: COLORADO

PLANOS Y DOCUMENTOS	
ANTEPROYECTO	IC-15762 PORRAS QUESADA CARLOS ANDRES
PLANOS Y ESPECIFICACIONES	A-20964 VARGAS RODRIGUEZ PAOLA
	IC-15762 PORRAS QUESADA CARLOS ANDRES
	IC-20162 CARREÑO RUEDA JAVIER ENRIQUE
	IE-15018 LIZANO ACOSTA BRAULIO JOSE
EJECUCIÓN Y CONTROL	
INSPECCIÓN	IC-15762 PORRAS QUESADA CARLOS ANDRES Fecha : 07/07/2017

ATENCIÓN MUNICIPALIDAD

Este proyecto no cuenta con profesional responsable de ejecución de obra

No puede tramitarse la SOLICITUD DE MEDIDORES, ni el PERMISO MUNICIPAL hasta que se complete la información bajo esta leyenda y se cuente con el sello del Colegio Federado de Ingenieros y Arquitectos de Costa Rica

RESULTADO DE REVISIÓN INSTITUCIONAL
Atención Municipalidad ABANGARES. Consultar informe de cumplimiento

ingenierías
Jorge Lizano & Asociados

INFORMACIÓN REGISTRO PÚBLICO:
PROPIETARIO: INTENDENCIA MUNICIPAL DEL DISTRITO DE COLORADO
Nº CATASTRO: G-638550-86
CITAS: 57051

CONTENIDO:
- DETALLES ELECTRICOS

NOMBRE DE ARCHIVO:

FECHA	LÁMINA
JULIO 2017	E49 / E59