
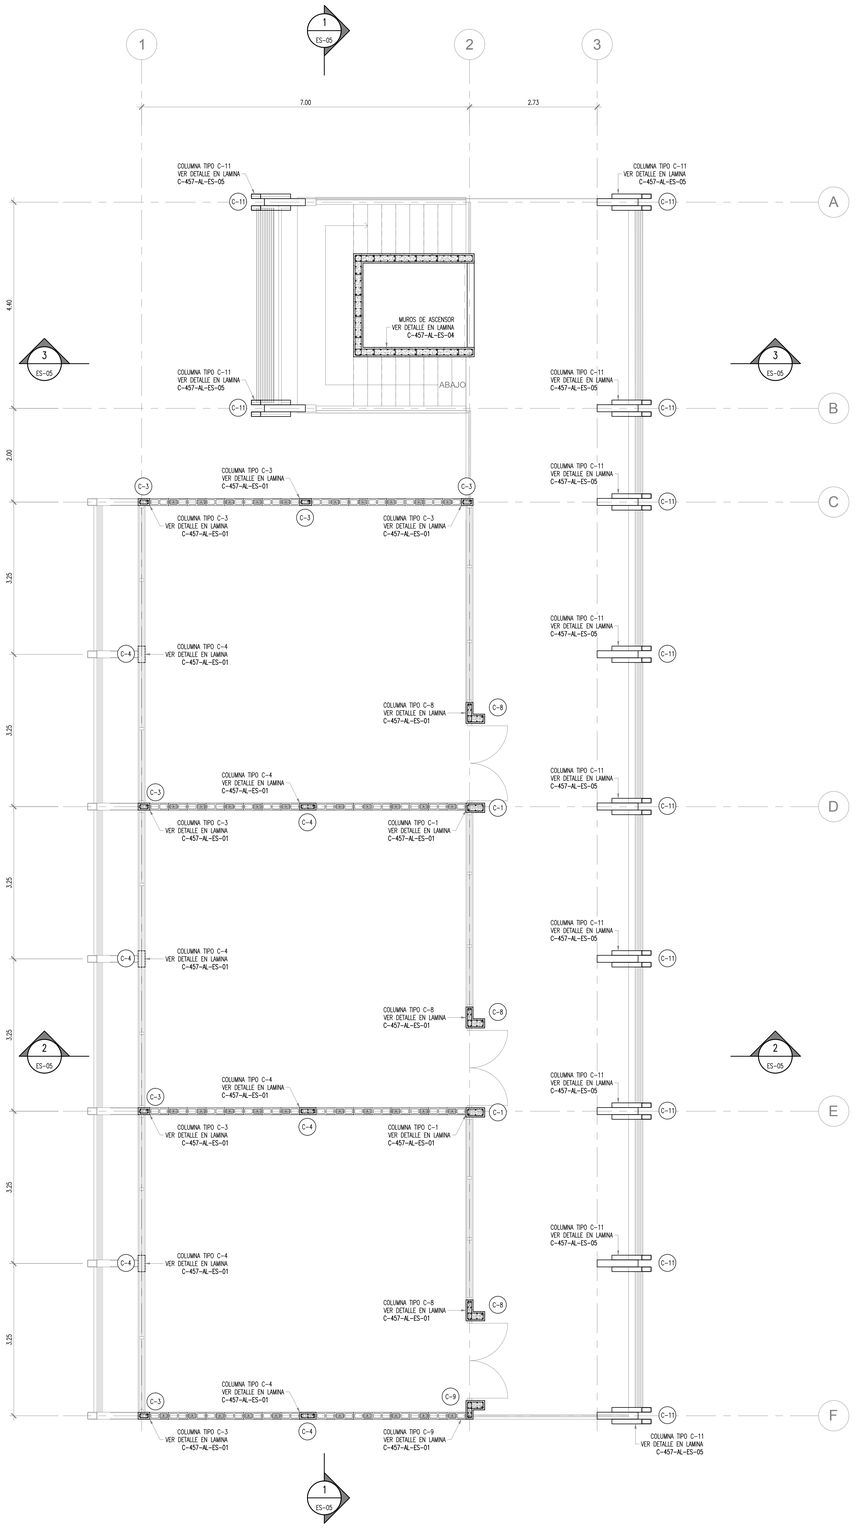



PLANTA DE COLUMNAS SEGUNDO NIVEL

ESCALA: 1/50

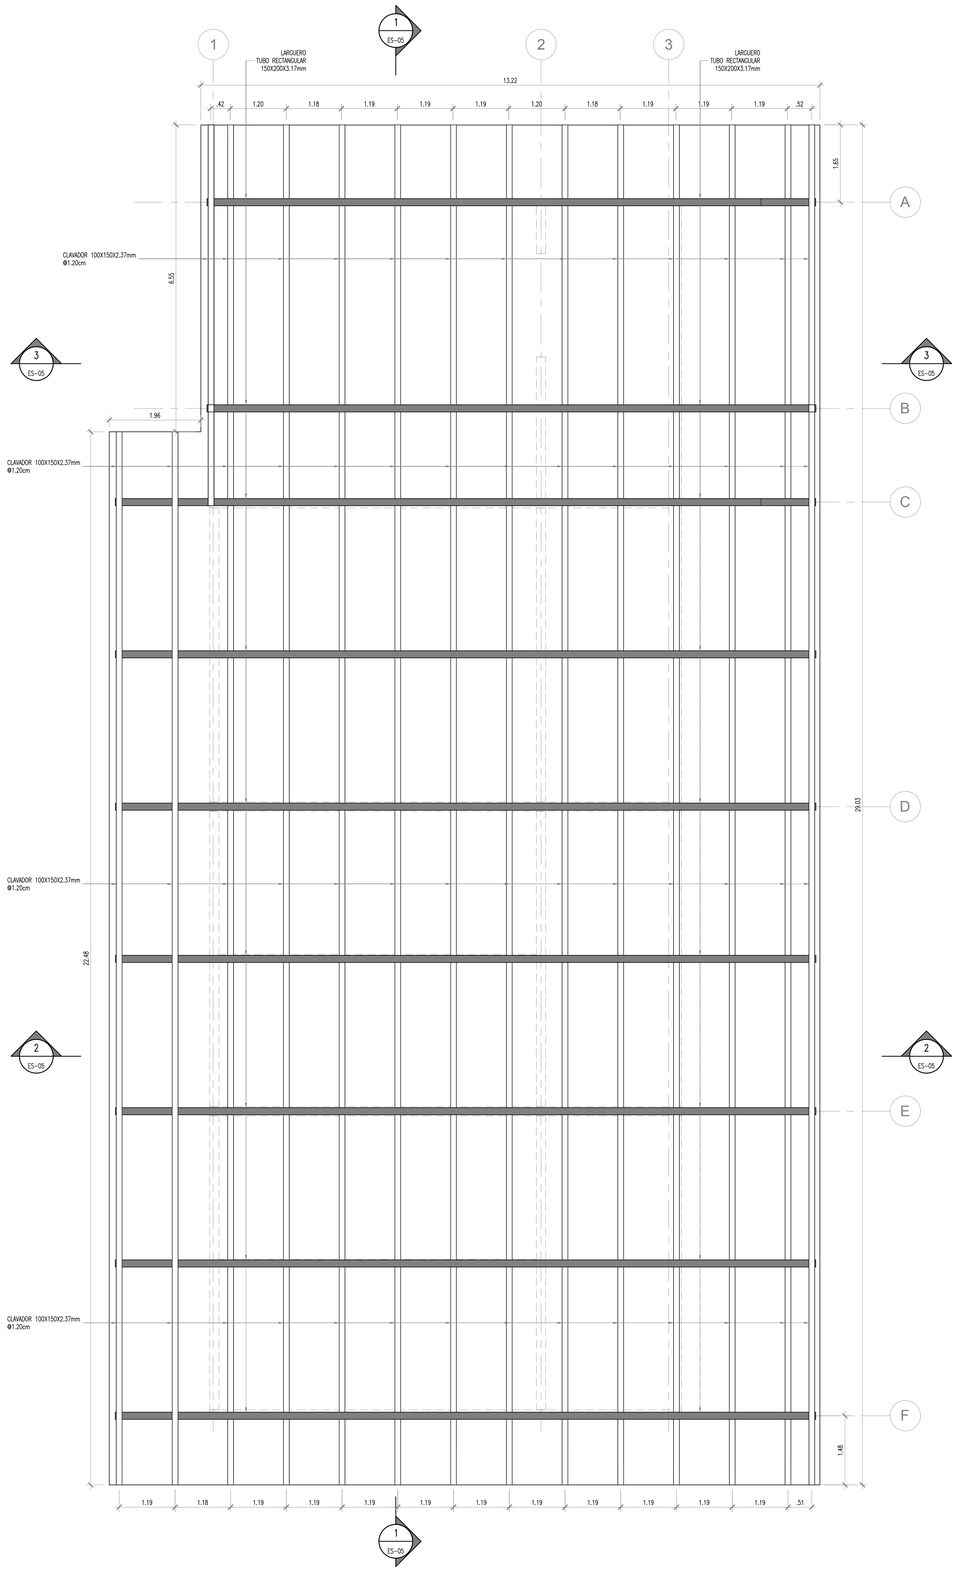

PLANTA DE TECHOS: DISTRIBUCION DE CLAVADORES


ESCALA: 1/50

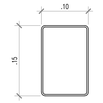

CLAVADOR TUBO
RECTANGULAR
100x150x2.37mm
ASTM A-500 GRADO B
TAPAR EXTREMOS CON
PLACAS ESP 3.17MM

DETALLE DE CLAVADOR

ESCALA: 1/10

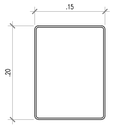

CLAVADOR TUBO
RECTANGULAR
150x200x3.17mm
ASTM A-500 GRADO B
TAPAR EXTREMOS CON
PLACAS ESP 3.17MM

DETALLE DE LARGUERO

ESCALA: 1/10

NOTAS ESTRUCTURALES

1. DIMENSIONES EN METROS SALVO OTRA INDICACIÓN.
2. USAR CONCRETO MIXTRO POR MEDIO DE LA UTILIZACIÓN DE UN CEMENTO CON ALTO CONTENIDO DE PUZOLANAS TIPO MP IBH DE HOLCIM
3. EL CONCRETO ESTRUCTURAL DE ZAPATAS, VIGAS Y COLUMNAS TENDRÁ UNA RESISTENCIA DE 240 kg/cm² A LOS 28 DÍAS DE COLADO.
4. EL CONCRETO ESTRUCTURAL DEL CONTRAPISO TENDRÁ UNA RESISTENCIA DE 180 kg/cm² A LOS 28 DÍAS DE COLADO.
5. EL ACERO DE REFUERZO SERÁ GRADO 60 SEGÓN NORMA ASTM A-706 A EXCEPCIÓN DE LAS BARRAS DE Ø 8mm QUE SERÁ GRADO 40.
6. TODA EXCAVACIÓN QUE ALCANCE EL NIVEL REQUERIDO DEBERÁ CUBRIRSE CON UNA CAPA DE CONCRETO POBRE CON UNA RESISTENCIA CARACTERÍSTICA A LOS 28 DÍAS DE COLADO DE f'C = 105 kg/cm², TENDRÁ UN ESPESOR DE 5 cm Y SE USARÁ PARA EVITAR QUE EL SUELO SEA ALTERADO POR SU EXPOSICIÓN A LA INTEMPERIE Y TRABAJO EN LIMPIO DE LA ARMADURA, ESTE SELLO DEBE DE QUEDAR BIEN NIVELADO PARA COLOCAR LA ARMADURA.
7. EL RECUBRIMIENTO LIBRE DE LAS VARILLAS, MEDIDO DEL ENCOFRADO AL ESTRIBO SERÁ EL SIGUIENTE COMO MÍNIMO:
   - 3,0 cm PARA LOSAS, VIGA Y COLUMNAS DEL EDIFICIO.
   - 5,0 cm EN CIMENTOS CONSTRUIDOS CON ENCOFRADOS.
   - 7,5 cm EN CIMENTOS EN CONTACTO DIRECTO CON EL SUELO.
8. EL ACERO DE PLACAS Y ANGULARES SERÁ ASTM A -36 Y PERFILES TUBULARES SERÁN DE ACERO ASTM A500 GRADO B
9. LAS UNIDADES DE MAMPOSTERÍA, EL MORTERO DE PEGA Y EL CONCRETO DE RELLENO DEBERÁN CUMPLIR CON LO ESPECIFICADO PARA CLASE A EN EL CSCR-2010, ANEXO A.
10. LOS BLOQUES SERAN PARCIALMENTE RELLENOS (CON LA VARILLA VERTICAL).
11. LAS ACERAS TENDRÁN UN CONCRETO CON RESISTENCIA MÍNIMA DE 175kg/cm² A LOS 28 DÍAS DE COLADO.
12. EL ACABADO DE LA ACERA SE HARÁ CON CEPILLADO DE RASTRILLO.
13. TODAS LAS ESTRUCTURAS METÁLICAS DEL PROYECTO SE LES DEBE APLICAR DE MANERA PREVIA UN DESENGRASANTE TIPO 320-900 DE SUR O SUPERIOR, LUEGO SE DEBEN LAVAR LOS RESIDUOS, SE DEBE APLICAR BECCTHANE PREPREMIER EN ZONAS DE DIFICIL ACCESO O QUE NO SE PUEDAN PREPARAR PREVIAMENTE. LUEGO SE DEBE APLICAR DE PRIMARIO EPOBECC BOND C DE SUR O SUPERIOR COMO CAPA DE PRIMARIO SEGÓN ESPECIFICACIONES DEL FABRICANTE, Y FINALMENTE SE LE APLICARA COMO ACABADO A TODA LA ESTRUCTURA BECCACRYL ENAMEL HG DE SUR O SUPERIOR SEGÓN ESPECIFICACIONES DEL FABRICANTE EN CASO DE UTILIDAR OTROS PRODUCTOS DEBERA BRINDAR COMO MÍNIMO LA MISMA GARANTIA DE SUR.
14. LA CAPACIDAD PORTANTE DEL SUELO DE DISEÑO QADM = 15 TON/m²
15. SE DEBE CONSTATAR QUE LA CAPACIDAD PORTANTE DEL SUELO EXCAVADO, CUMPLA CON EL MÍNIMO, POR MEDIO DE UN TÉCNICO DE UN LABORATORIO DE SUELOS RECONOCIDO. DE SER NECESARIO SE DEBERÁ EXCAVAR A MAYOR PROFUNDIDAD PARA BUSCAR LA CAPA DE CAPACIDAD REQUERIDA Y SUSTITUIDO CON LASTRE GRANULAR COMPACTADO AL 95% DEL PROCTOR MODIFICADO

cfia
Colegio Federado de Ingenieros y de Arquitectos de Costa Rica

CONTRATO	OC 783703
MONTO	¢ 950,761,187.00
FECHA	07/07/2017
CATASTRO	G-638550-1986
TAMAÑO	6,627 M2
REGISTRADO POR	02328
BITACORA	

ESTE SELLO TIENE UNA VIGENCIA DE UN AÑO, VENCE EL 07/07/2018
(vencimiento aplica sólo a planos constructivos)

SI NO HAY CONCORDANCIA ENTRE LA INFORMACIÓN DEL SELLO Y EL RESULTADO DE LA CONSULTA MEDIANTE EL CÓDIGO, EL SELLO ES NULO.

NOMBRE DEL PROYECTO	
CENTRO DE FORMACIÓN TÉCNICA DEL CONCEJO MUNICIPAL DEL DISTRITO DE COLORADO	
CLASIFICACIÓN SEGÚN DECRETO 36550	
PROYECTOS NO CLASIFICADOS (REVISADO POR BOMBEROS,AYA, MINSALUD)	
PROPIETARIO	**CÉDULA**
CONCEJO MUNICIPAL DEL DISTRITO DE COLORADO	3-007-66304
DIRECCIÓN	**UBICACIÓN**
300 METROS SUR Y 50 OESTE DEL CONCEJO MUNICIPAL.	PROVINCIA: GUANACASTE CANTÓN: ABANGARES DISTRITO: COLORADO
PLANOS Y DOCUMENTOS	
ANTEPROYECTO	IC-15762 PORRAS QUESADA CARLOS ANDRES
PLANOS Y ESPECIFICACIONES	A-20964 VARGAS RODRIGUEZ PAOLA
	IC-15762 PORRAS QUESADA CARLOS ANDRES
	IC-20162 CARREÑO RUEDA JAVIER ENRIQUE
	IE-15018 LIZANO ACOSTA BRAULIO JOSE
EJECUCIÓN Y CONTROL	
INSPECCIÓN	IC-15762 PORRAS QUESADA CARLOS ANDRES Fecha: 07/07/2017

ATENCIÓN MUNICIPALIDAD

Este proyecto no cuenta con profesional responsable de ejecución de obra

No puede tramitarse la SOLICITUD DE MEDIDORES, ni el PERMISO MUNICIPAL hasta que se complete la información bajo esta leyenda y se cuente con el sello del Colegio Federado de Ingenieros y Arquitectos de Costa Rica

RESULTADO DE REVISIÓN INSTITUCIONAL
Atención Municipalidad ABANGARES. Consultar informe de cumplimiento

Jorge Lizano & Asociados

INFORMACIÓN REGISTRO PÚBLICO:

PROPIETARIO – CONCEJO MUNICIPAL DEL DISTRITO DE COLORADO

Nº CATASTRO: – G-638550-86

CITAS: – 57051

CONTENIDO:

AULAS
PLANTA DE COLUMNAS SEGUNDO NIVEL
PLANTA DE TECHOS

NOMBRE DE ARCHIVO: C-457-AL-ES-03

FECHA	LÁMINA
JUNIO 2017	**ES-AL03**/05