
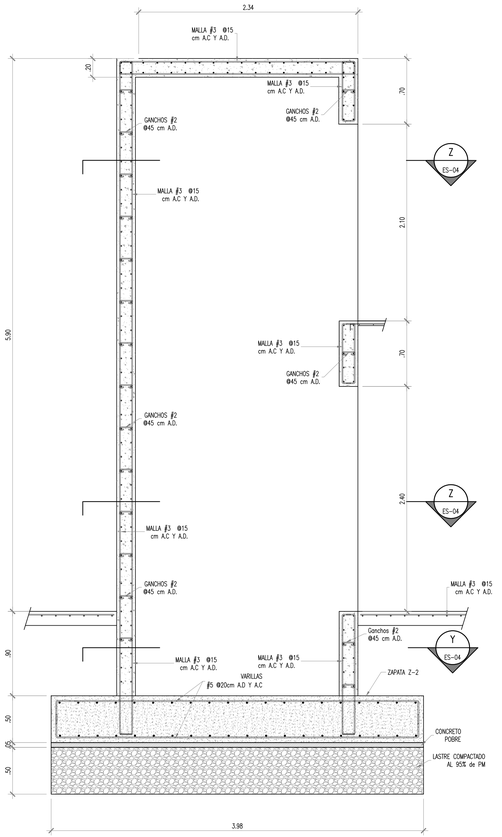


MUROS DE ASCENSOR MCA: CORTE X

ESCALA: 1/25


ZAPATA Z-2 VISTA EN PLANTA

ESCALA: 1/25

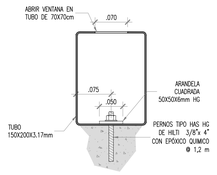


DETALLE CONEXIÓN CX-1

ESCALA: 1/10

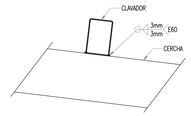


DETALLE CONEXIÓN CX-3
CONEXION CLAVADOR A LARGUERO

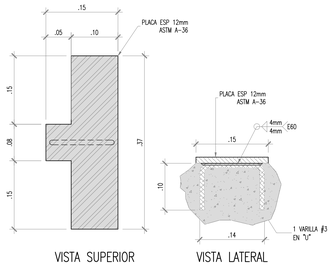


PLACA PL-1

ESCALA: 1/5

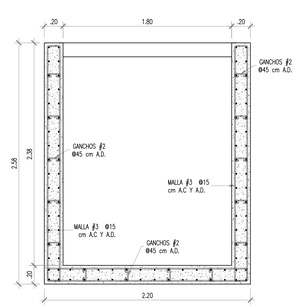


MUROS DE ASCENSOR MCA: CORTE Z

ESCALA: 1/25

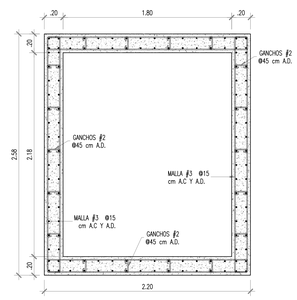


MUROS DE ASCENSOR MCA: CORTE Y

ESCALA: 1/25

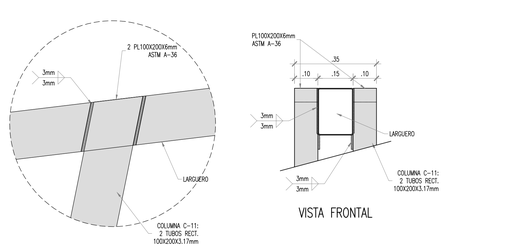


CONEXION CX-5

ESCALA: 1/10

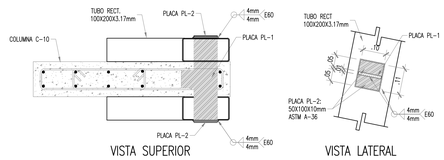


CONEXION CX-4

ESCALA: 1/10

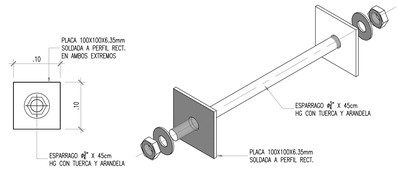


CONEXION CX-2

ESCALA: 1/5

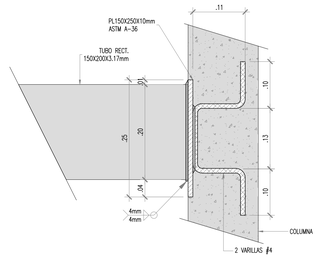


DETALLE CONEXIÓN CX-6

ESCALA: 1/3

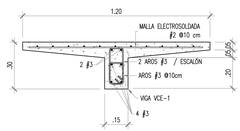


CORTE D-D

ESCALA: 1/15

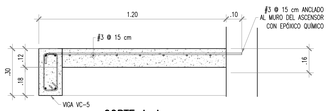


CORTE A-A

ESCALA: 1/15

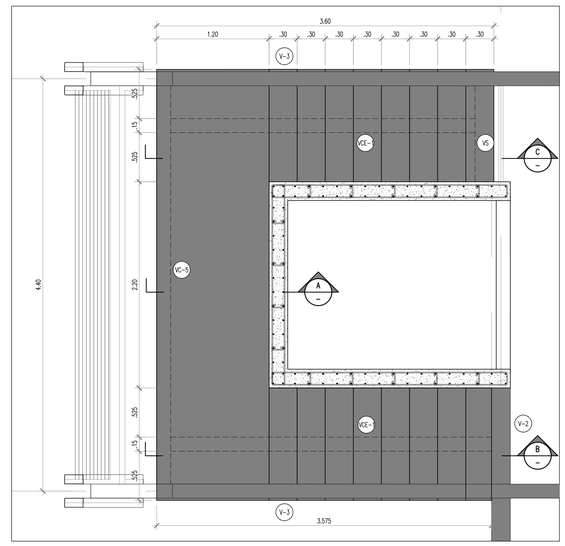

ESCALERAS: VISTA EN PLANTA

ESCALA: 1/25

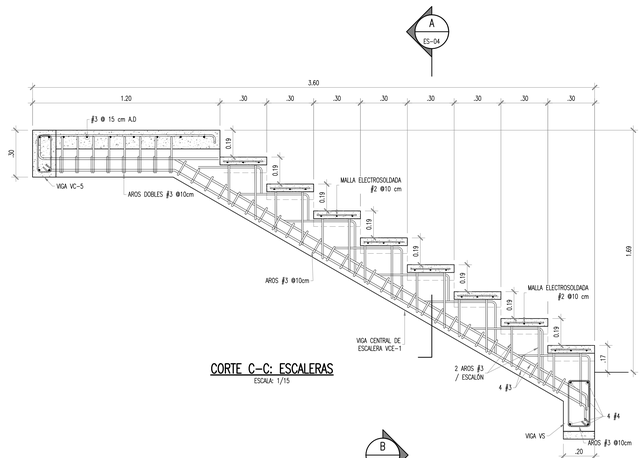

CORTE C-C: ESCALERAS

ESCALA: 1/15

CORTE B-B: ESCALERAS

ESCALA: 1/15

Colegio Federado de Ingenieros y de Arquitectos de Costa Rica

CONTRATO	OC 783703
MONTO	¢ 956,761,187.00
FECHA	07/07/2017
CATASTRO	G-638550-1986
TAMAÑO	6,627 M2
REGISTRADO POR	02328
BITACORA	

ESTE SELLO TIENE UNA VIGENCIA DE UN AÑO, VENCE EL 07/07/2018 (vencimiento aplica sólo a planos constructivos)

SI NO HAY CONCORDANCIA ENTRE LA INFORMACIÓN DEL SELLO Y EL RESULTADO DE LA CONSULTA MEDIANTE EL CÓDIGO, EL SELLO ES NULO.

NOMBRE DEL PROYECTO	
CENTRO DE FORMACIÓN TÉCNICA DEL CONCEJO MUNICIPAL DEL DISTRITO DE COLORADO	
CLASIFICACIÓN SEGÚN DECRETO 36550	
PROYECTOS NO CLASIFICADOS (REVISADO POR BOMBEROS,AYA, MINSALUD)	
PROPIETARIO	**CÉDULA**
CONCEJO MUNICIPAL DEL DISTRITO DE COLORADO	3-007-66304
DIRECCIÓN	**UBICACIÓN**
300 METROS SUR Y 50 OESTE DEL CONCEJO MUNICIPAL.	PROVINCIA: GUANACASTE CANTÓN: ABANGARES DISTRITO: COLORADO
PLANOS Y DOCUMENTOS	
ANTEPROYECTO	IC-15762 PORRAS QUESADA CARLOS ANDRES
PLANOS Y ESPECIFICACIONES	A-20964 VARGAS RODRIGUEZ PAOLA
	IC-15762 PORRAS QUESADA CARLOS ANDRES
	IC-20162 CARREÑO RUEDA JAVIER ENRIQUE
	IE-15018 LIZANO ACOSTA BRAULIO JOSE
EJECUCIÓN Y CONTROL	
INSPECCIÓN	IC-15762 PORRAS QUESADA CARLOS ANDRES Fecha: 07/07/2017

ATENCIÓN MUNICIPALIDAD

Este proyecto no cuenta con profesional responsable de ejecución de obra

No puede tramitarse la SOLICITUD DE MEDIDORES, ni el PERMISO MUNICIPAL hasta que se complete la información bajo esta leyenda y se cuente con el sello del Colegio Federado de Ingenieros y Arquitectos de Costa Rica

RESULTADO DE REVISIÓN INSTITUCIONAL
Atención Municipalidad ABANGARES. Consultar informe de cumplimiento

ingenierías Jorge Lizano & Asociados

INFORMACIÓN REGISTRO PÚBLICO:

PROPIETARIO – CONCEJO MUNICIPAL DEL DISTRITO DE COLORADO

Nº CATASTRO: – G-638550-86

CITAS: – 57051

CONTENIDO:

AULAS
DETALLES ESTRUCTURALES

NOMBRE DE ARCHIVO: C-457-AL-ES-04

FECHA	LÁMINA
JUNIO 2017	**ES-AL04**/05