



NOTA:
- LA PROFUNDIDA GENERAL BAJO EL TUBO ES DE 0,60M PARAEL CASO DE LA BATERIA SANITARIA GENERAL SERA DE 0,80M
- LAS ZANJAS DEL DRENAJE DEBEN ESTAR A 1m DE DISTANCIA MINIMO CON RESPECTO A LA LINEA DE PROPIEDAD,LONGITUD DE DRENAJE INDICADA EN PLANTA DE CONJUNTO

DETALLE DE DRENAJE

ESCALA 1/20

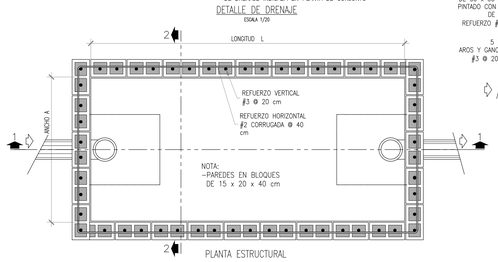


PLANTA ESTRUCTURAL

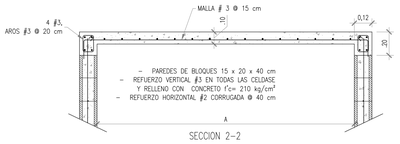

- PAREDES DE BLOQUES 15 x 20 x 40 cm
- REFUERZO VERTICAL #3 EN TODAS LAS CELDAS Y RELLENO CON CONCRETO f'c= 210 kg/cm²
- REFUERZO HORIZONTAL #2 CORRUGADA @ 40 cm

SECCION 2-2

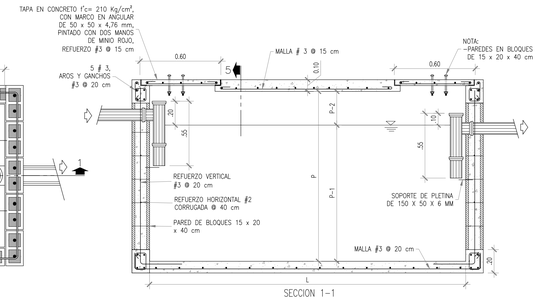


SECCION 1-1


TANQUE SÉPTICO - MIMENCIONES EN METROS

TIPO	ANCHO A	LONGITUD L	ALTURA LIQUIDO P-1	ESPACIO AIRE P-2	PROFUNDIDAD P (P1+P2)
T.S.1	0,65	2,10	1,10	0,35	1,45
T.S.2	1,10	1,90	1,25	0,35	1,60
T.S.3	1,20	2,15	1,80	0,36	2,16
T.S.4	1,10	1,90	1,25	0,35	1,60

DETALLE DE TANQUE SEPTICO


ESCALA 1/20

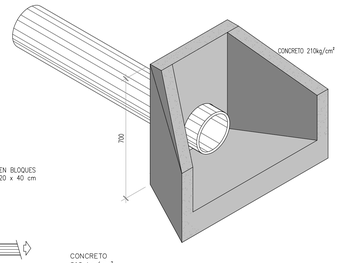


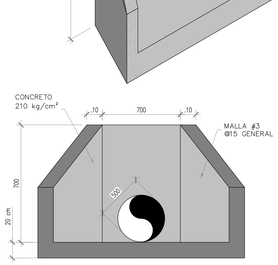

DETALLE DE CABEZAL Y CANAL


ESCALA 1/15

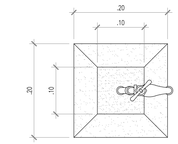


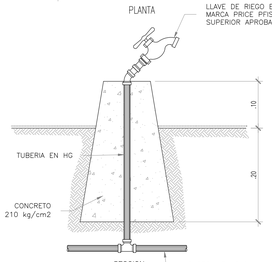


DETALLE CANAL FINAL INTERNO (SOB/20)

ESCALA 1/5

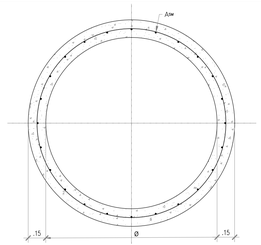

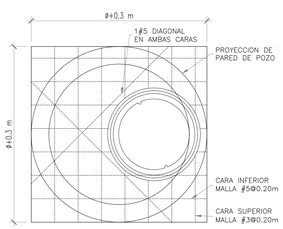

LOSA PARA POZO DE REGISTRO

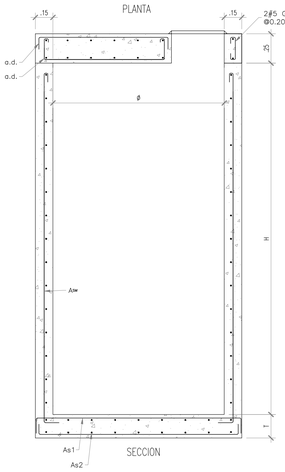


ACERO REFUERZO				
ø	Ase	Asz	Asw	T
≤1.20m	MALLA #4 @25cm	MALLA #3@20cm	MALLA #3@20cm	20cm
>1.20m	MALLA #4 @20cm	MALLA #3@20cm	MALLA #4@20cm	20cm


NOTAS:
1-) ESTOS POZOS HAN SIDO DISEÑADOS PARA LOS DIAMETROS INDICADOS, CUALQUIER OTRA CONDICION DEBERA ANALIZARSE POR APARTE.
2-) f'y=2800 Kg/cm²
3-) f 'c=280 Kg/cm²
4-) TODAS LAS TAPAS DE POZOS DEBERAN SERPREFABRICADAS


DETALLE ESTRUCTURAL DE POZO DE REGISTRO

ESCALA 1/20

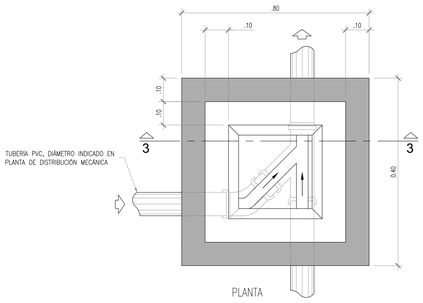


PLANTA

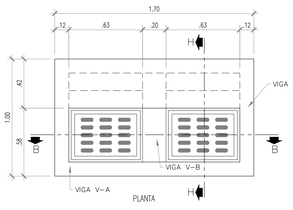


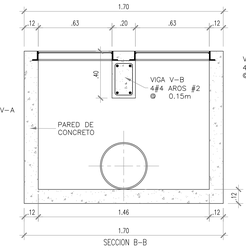

DETALLE DE TRAGANTE


ESCALA 1/20

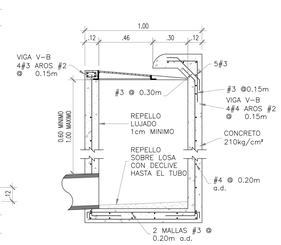

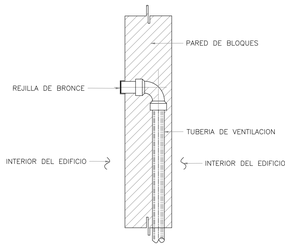


DETALLE DE SALIDA DE VENTILACION POR PARED

SIN ESCALA

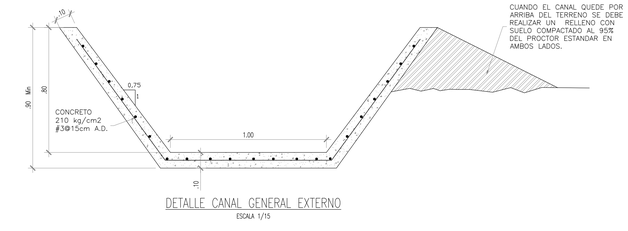


DETALLE CANAL GENERAL EXTERNO

ESCALA 1/15

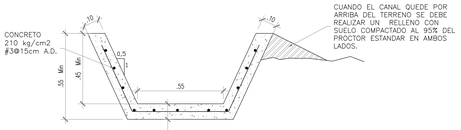

DETALLE CANAL FINAL INTERNO


ESCALA 1/15

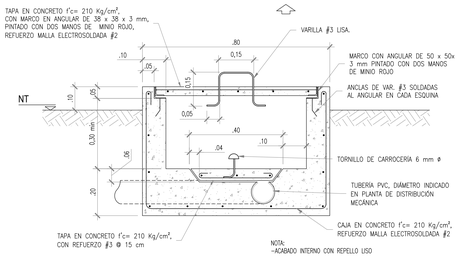

SECCION 3-3

DETALLE DE CAJA DE REGISTRO


ESCALA: 1/10

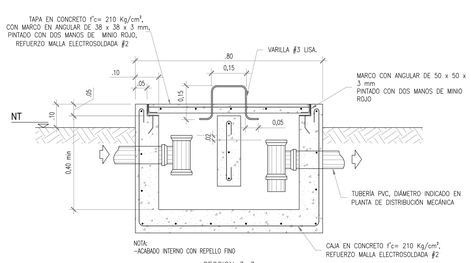

SECCION 3-3


DETALLE DE CENICERO


ESCALA: 1/10

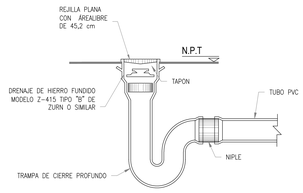

DETALLE DE DRENEJE DE PISO(DP)


SIN ESCALA

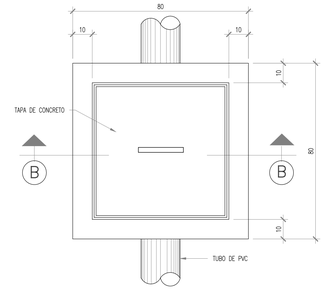

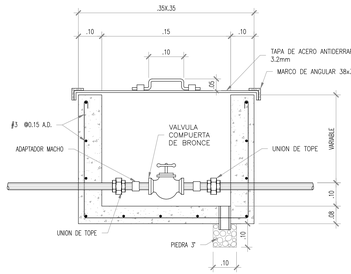


DETALLE DE CAJA DE VALVULAS (SOB/20)

ESCALA: 1/10

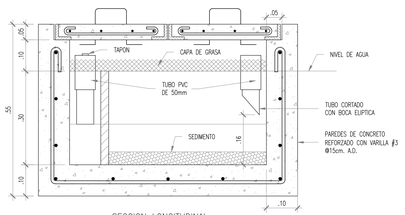


SECCION LONGITUDINAL

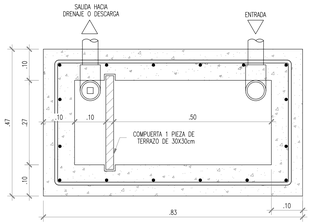

VISTA EN PLANTA


DETALLE TRAMPA DE GRASA

ESCALA: 1/7.5

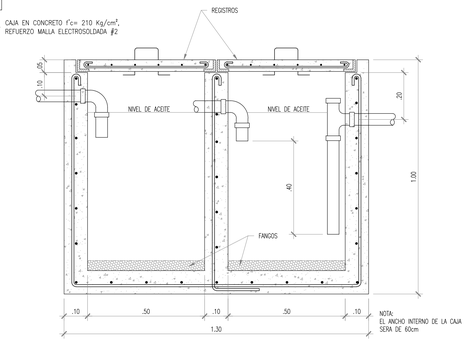

DETALLE TRAMPA DE ACEITE


ESCALA: 1/10

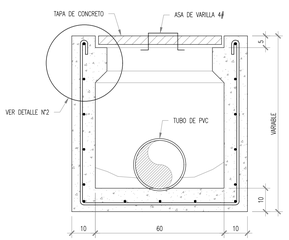

SECCION B-B

DETALLE CAJA DE REGISTRO PLUVIAL

ESCALA: 1/10

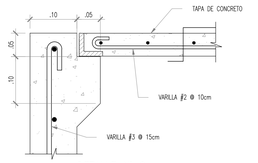

DETALLE N° 2

ESCALA 1/5

cfia
Colegio Federado de Ingenieros y de Arquitectos de Costa Rica

CONTRATO	OC 783703
MONTO	¢ 950,761,187.00
FECHA	07/07/2017
CATASTRO	G-638550-1986
TAMAÑO	6,627 M2
REGISTRADO POR	02328
BITACORA	

ESTE SELLO TIENE UNA VIGENCIA DE UN AÑO, VENCE EL 07/07/2018 (vencimiento aplica sólo a planos constructivos)

SI NO HAY CONCORDANCIA ENTRE LA INFORMACIÓN DEL SELLO Y EL RESULTADO DE LA CONSULTA MEDIANTE EL CÓDIGO, EL SELLO ES NULO.

NOMBRE DEL PROYECTO	
CENTRO DE FORMACIÓN TÉCNICA DEL CONCEJO MUNICIPAL DEL DISTRITO DE COLORADO	
CLASIFICACIÓN SEGÚN DECRETO 36550	
PROYECTOS NO CLASIFICADOS (REVISADO POR BOMBEROS,AYA, MINSALUD)	
PROPIETARIO	CÉDULA
CONCEJO MUNICIPAL DEL DISTRITO DE COLORADO	3-007-66304
DIRECCIÓN	UBICACIÓN
300 METROS SUR Y 50 OESTE DEL CONCEJO MUNICIPAL.	PROVINCIA: GUANACASTE CANTÓN: ABANGARES DISTRITO: COLORADO

PLANOS Y DOCUMENTOS	
ANTEPROYECTO	IC-15762 PORRAS QUESADA CARLOS ANDRES
PLANOS Y ESPECIFICACIONES	A-20964 VARGAS RODRIGUEZ PAOLA
	IC-15762 PORRAS QUESADA CARLOS ANDRES
	IC-20162 CARREÑO RUEDA JAVIER ENRIQUE
	IE-15018 LIZANO ACOSTA BRAULIO JOSE
EJECUCIÓN Y CONTROL	
INSPECCIÓN	IC-15762 PORRAS QUESADA CARLOS ANDRES Fecha: 07/07/2017

ATENCIÓN MUNICIPALIDAD

Este proyecto no cuenta con profesional responsable de ejecución de obra

No puede tramitarse la SOLICITUD DE MEDIDORES, ni el PERMISO MUNICIPAL hasta que se complete la información bajo esta leyenda y se cuente con el sello del Colegio Federado de Ingenieros y Arquitectos de Costa Rica

RESULTADO DE REVISIÓN INSTITUCIONAL
Atención Municipalidad ABANGARES. Consultar informe de cumplimiento

Jorge Lizano & Asociados

INFORMACIÓN REGISTRO PÚBLICO:
PROPIETARIO – CONCEJO MUNICIPAL DEL DISTRITO DE COLORADO
N° CATASTRO: – G-638550-86
CITAS: – 57051

CONTENIDO:
DETALLES GENERALES

NOMBRE DE ARCHIVO: C-457-MEC-24

FECHA	LÁMINA
JULIO 2017	M-24/24