



PLANTA GENERAL

ESCALA 1:1500

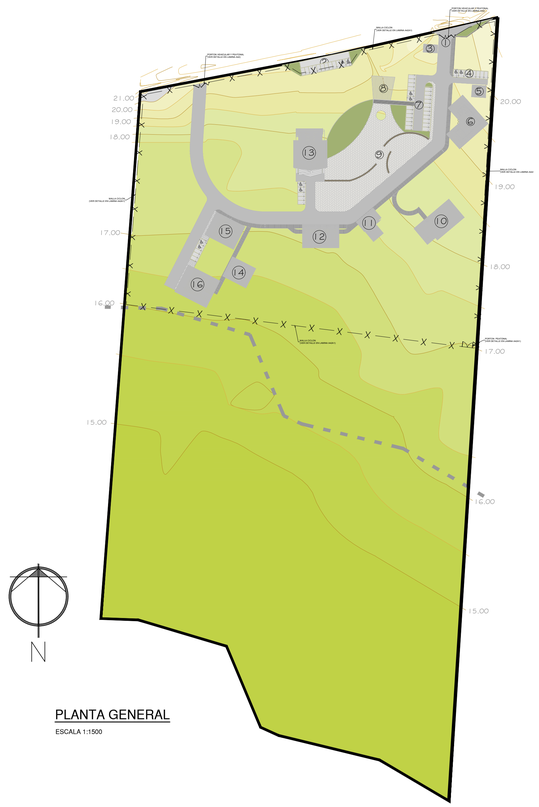



PLANTA GENERAL

ESCALA 1:500

| ÁREAS Y EDIFICIOS | |
|---|---|
| 1 | INGRESO PRINCIPAL |
| 2 | PARQUEO VISITAS EXTERNO |
| 3 | CASETILLA DE VIGILANCIA |
| 4 | ADMINISTRACIÓN |
| 5 | BODEGA |
| 6 | EDIFICIO ADMINISTRATIVO |
| 7 | PARQUEO DE VISITAS INTERNO |
| 8 | AUDITORIO A FUTURO |
| 9 | PLAZOLETA INTERACTIVA A FUTURO |
| 10 | AULAS |
| 11 | SERVICIOS SANITARIOS/ENFERMERÍA |
| 12 | LABORATORIOS |
| 13 | COMEDOR |
| 14 | SERVICIOS SANITARIOS/DUCHAS |
| 15 | TALLER NAUTICO, PESQUERO Y TEXTIL |
| 16 | TALLER METALMECÁNICA |

| SIMBOLOGÍA | |
|---|---|
| | LINDERO SEGÚN CATASTRO |
| | LÍNEA MARÍTIMO TERRESTRE |
| | CERRAMIENTO PERIMETRAL |
| | PASO CUBIERTO |
| | CALLE |
| | ACERA Y PLAZOLETA |
| | TUBERIA PLUVIAL |
| | CANAL PLUVIAL ABIERTO |

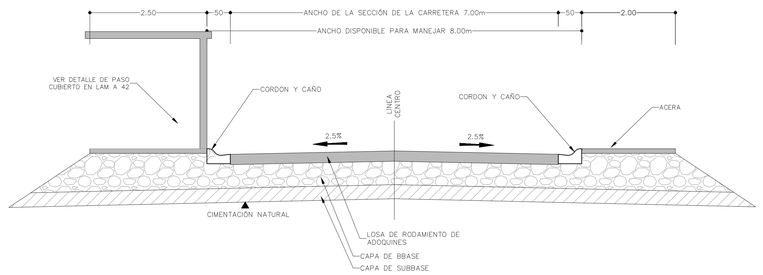


SECCIÓNTIPICA DE CALLE

ESCALA 1:50

INFORMACIÓN REGISTRO PÚBLICO:

PROPIETARIO: CONCEJO MUNICIPAL DEL DISTRITO DE COLORADO

N° CATASTRO: G-638550-86

CITAS: 57051

CONTENIDO:

| FECHA | LÁMINA |
|---|---|
| JUNIO 2017 | / 42 |

ingenierías
Jorge Lizano & Asociados

DIBUJÓ: ÁLVARO S. LEÓN S.