

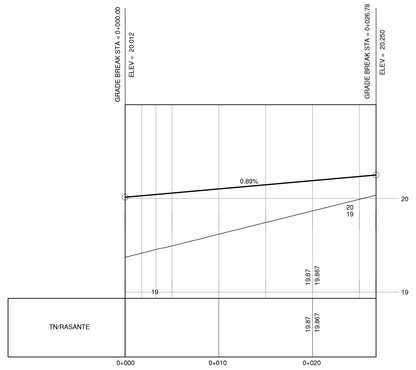



PERFIL PARQUEO ADMINISTRACION
ESCALA 1:250

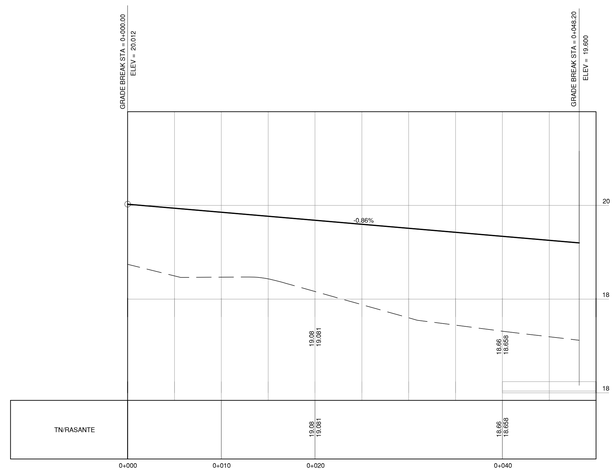


PERFIL CAMINO PARQUEO PRINCIPAL
ESCALA 1:250

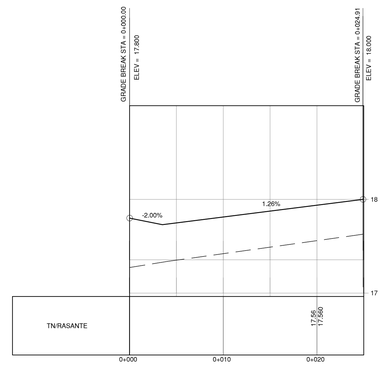


PERFIL CAMINO SODA
ESCALA 1:250

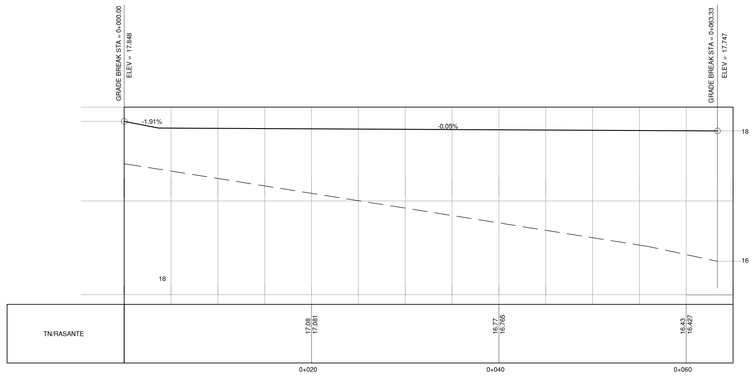

PERFIL CAMINO TALLERES
ESCALA 1:250

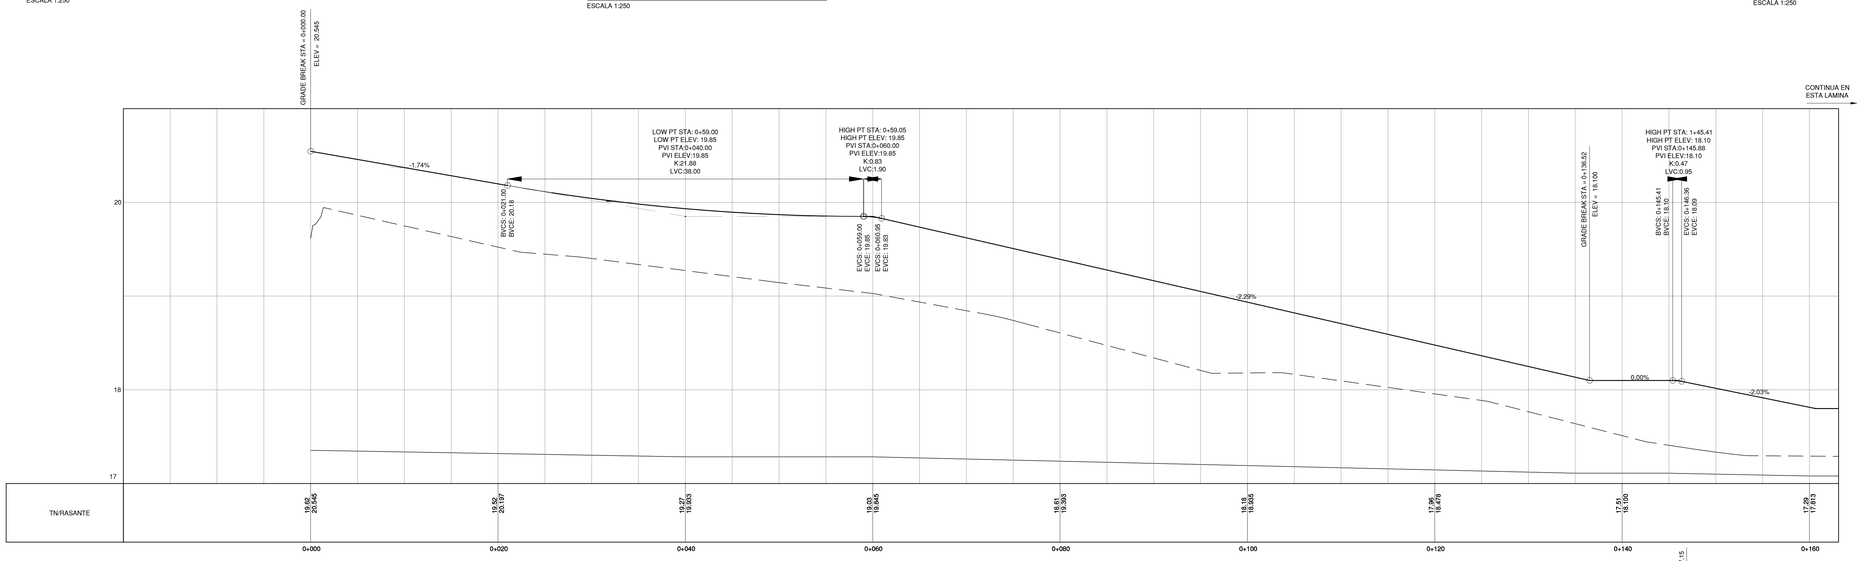

PERFIL DEL CAMINO EST.0+000-0+160
ESCALA 1:250

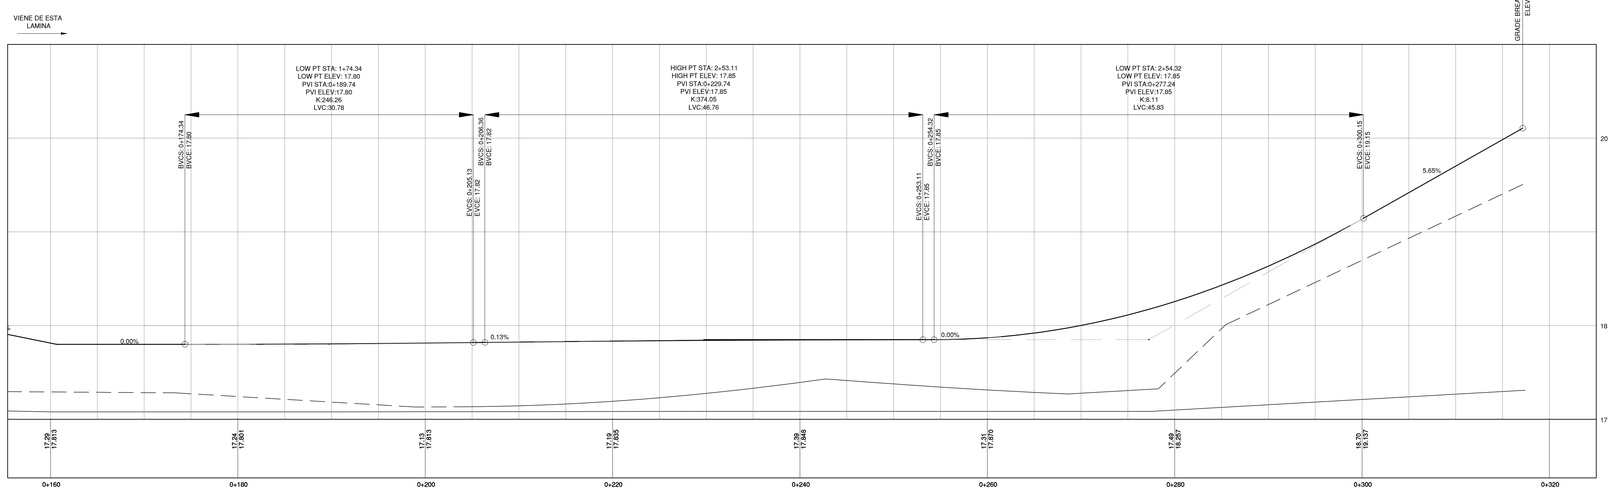

PERFIL DEL CAMINO EST. 0+160-0+320
ESCALA 1:250

ingenierías
Jorge Lizano & Asociados

INFORMACIÓN REGISTRO PÚBLICO:

PROPIETARIO – CONCEJO MUNICIPAL DEL DISTRITO DE COLORADO

N° CATASTRO: – G–638550–86

CITAS: – 57051

CONTENIDO:

PERFIL DEL CAMINO

NOMBRE DE ARCHIVO: C–457–A–04A1

FECHA	LÁMINA
JUNIO 2017	A–05 /