

CREADO CON UNA VERSIÓN PARA ESTUDIANTES DE AUTODESK

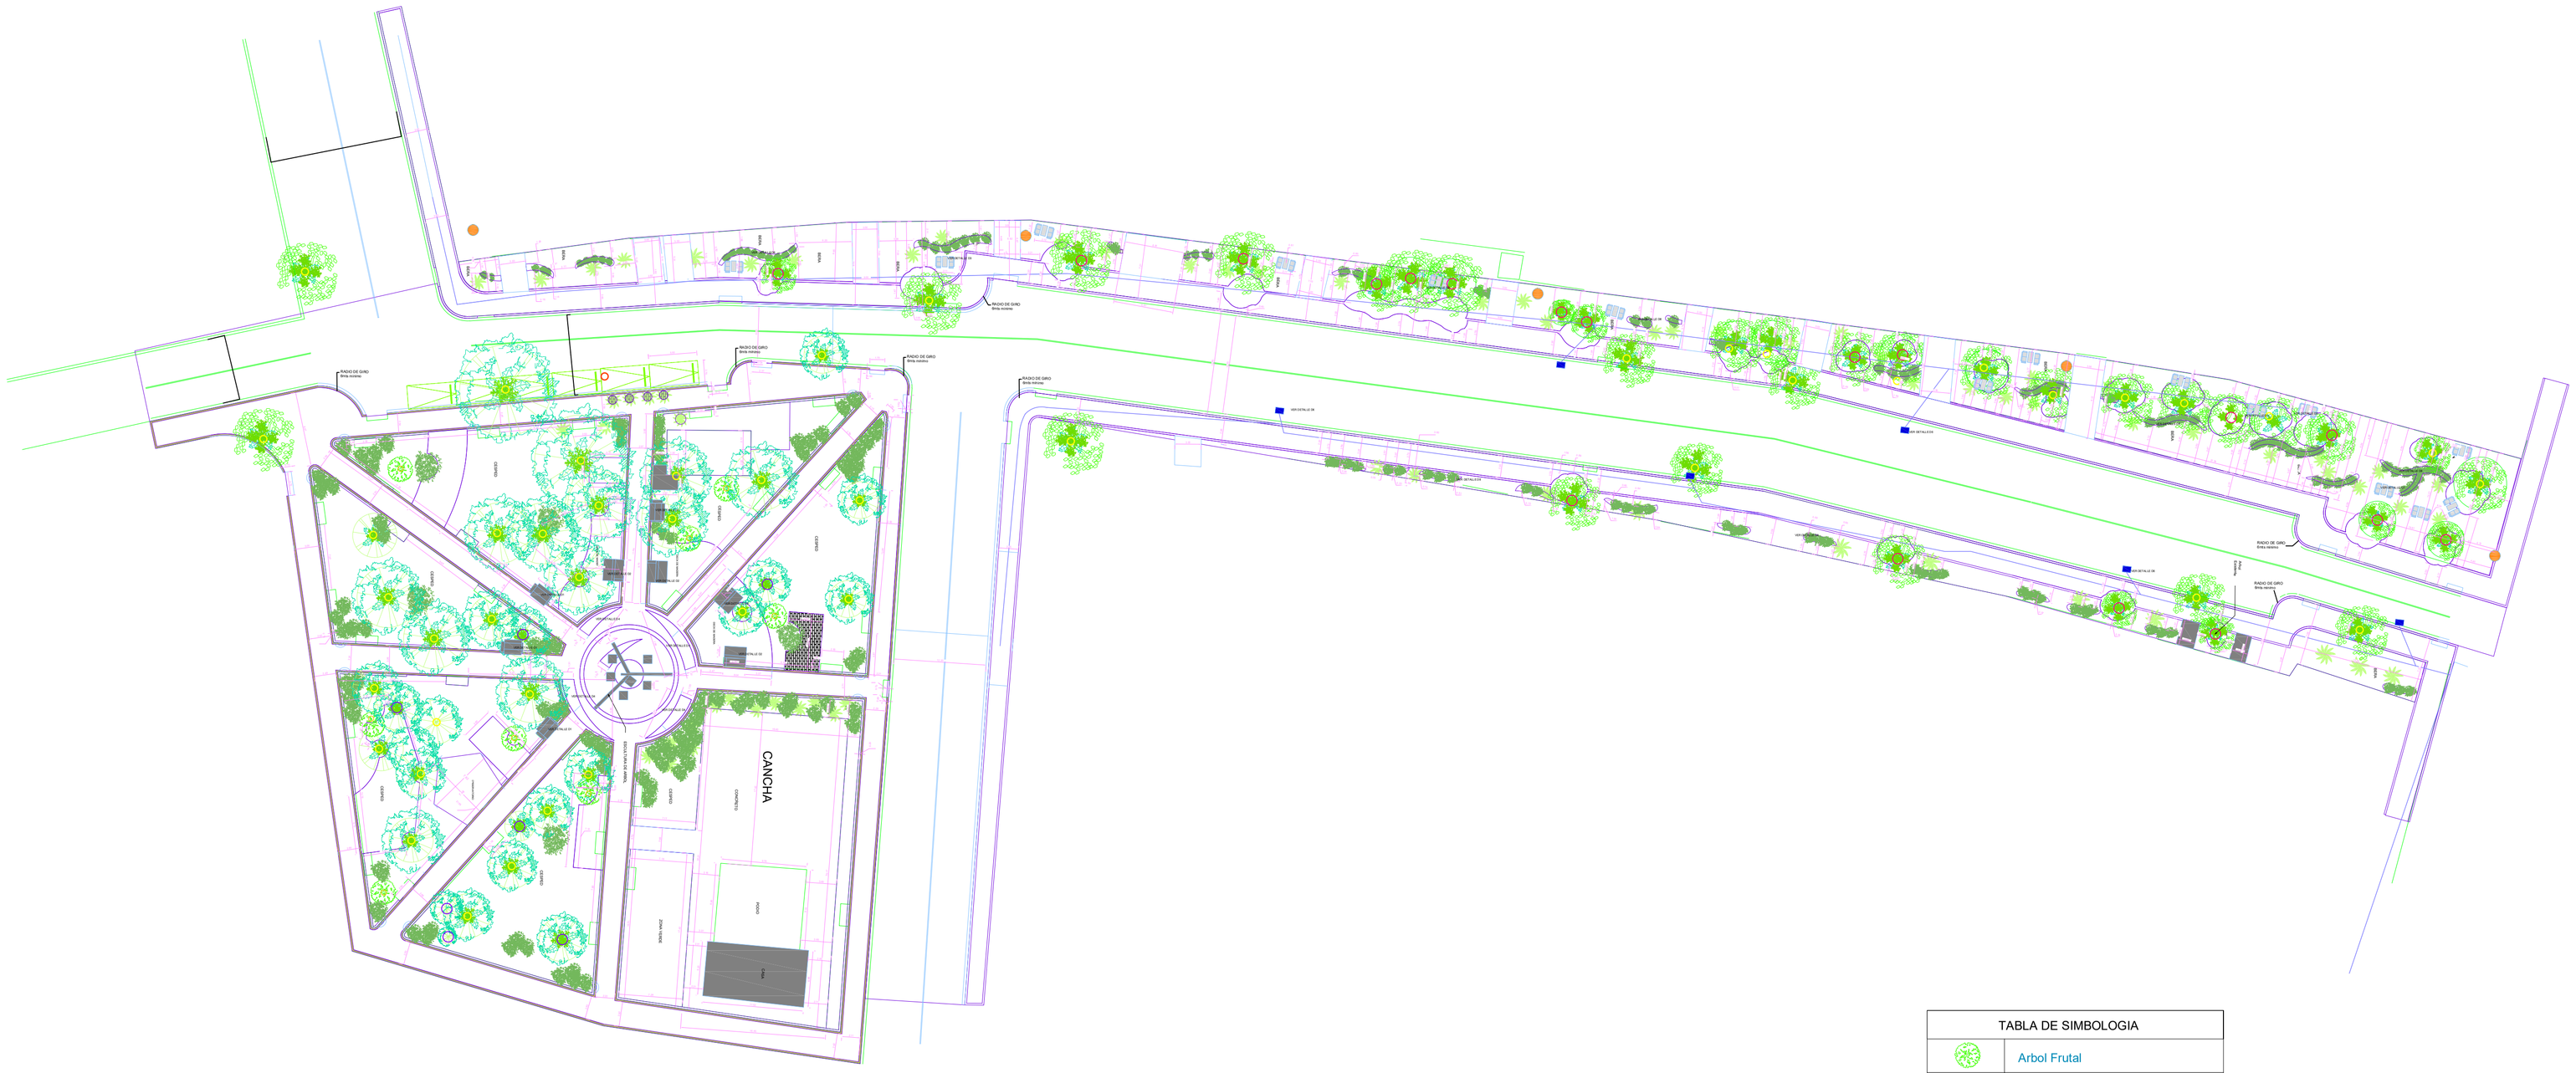

ORIENTACION

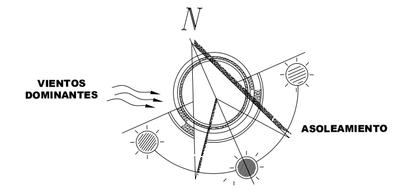

LOCALIZACION

N

APROBACION COMISION REVISORA
DE PERMISOS DE CONSTRUCCION

ANOTACIONES:

N.P.T.+0.00 INDICA NIVEL DE PISO TERMINADO

PROYECTO:

DISEÑO DE PAISAJISMO DEL CAMINO

5-07-084 CENTRO DE COLORADO-MUELLE CONCHAL

(CALLE CENTRAL Y PARQUE CENTRAL COLORADO DE ABANGARES)

1ª ETAPA OBRAS DE INFRAESTRUCTURA

PROPIETARIO:

Concejo Municipal de Colorado

CEDULA JURIDICA 3-007-066304

PROVINCIA:	CANTON:	DISTRITO:
GUANACASTE	7ª ABANGARES	COLORADO

TABLA DE SIMBOLOGIA

	Arbol Frutal
	Arbol
	Arbol de Almendro
	Palmera cocos
	Garrobo y Pothos
	Lantana Camara flor amarilla
	Macetera ancho variante
	Macetera redonda para palmera
	Suelo Bera Gravel Fix
	Suelo adoquin rojo
	Suelo adoquin gris
	Suelo de Concreto
	Deck de madera
	Linea de Acometida Potable
	Luz solar con sesor de movimiento
	Luz solar con sesor de movimiento
	Luz solar con sesor de movimiento

PLANO ÁRBOLES EXISTENTES PARQUE, CALLES Y ACERAS

COMPAÑIA DE INSUMOS AGROPECUARIOS
LA UNION S,A

DISEÑO,PAISAJISMO,CONSTRUCCION Y MANTENIMIENTO

CiALUSA JARDiNES

DIBUJO:

ARQ. JORDAN PIEDRA FERNANDEZ

PROFESIONAL RESPONSABLE:

NOMBRE: ING AGRO.JOSE FRANCISCO SAGE ESCOTO

FIRMA: _____ No. COD:COD-6005

PROFESIONAL RESPONSABLE:

NOMBRE: ING AGRI.ALBERTO MIRANDA

FIRMA: _____ No. COD:IAC-18237

INFORMACION REGISTRO PUBLICO:

PROPIETARIO: CONCEJO MUNICIPAL DE COLORADO

No. CATASTRO: N.I

CONTENIDO:

OBSERVATORIO
DETALLES CONSTRUCTIVOS

CODIGO DE PROYECTO: 2019CD-000025-01

ESCALA:	FECHA:	LAMINA:
1:500	8 MAYO 2019	1 / 10

CREADO CON UNA VERSIÓN PARA ESTUDIANTES DE AUTODESK