
CREADO CON UNA VERSIÓN PARA ESTUDIANTES DE AUTODESK

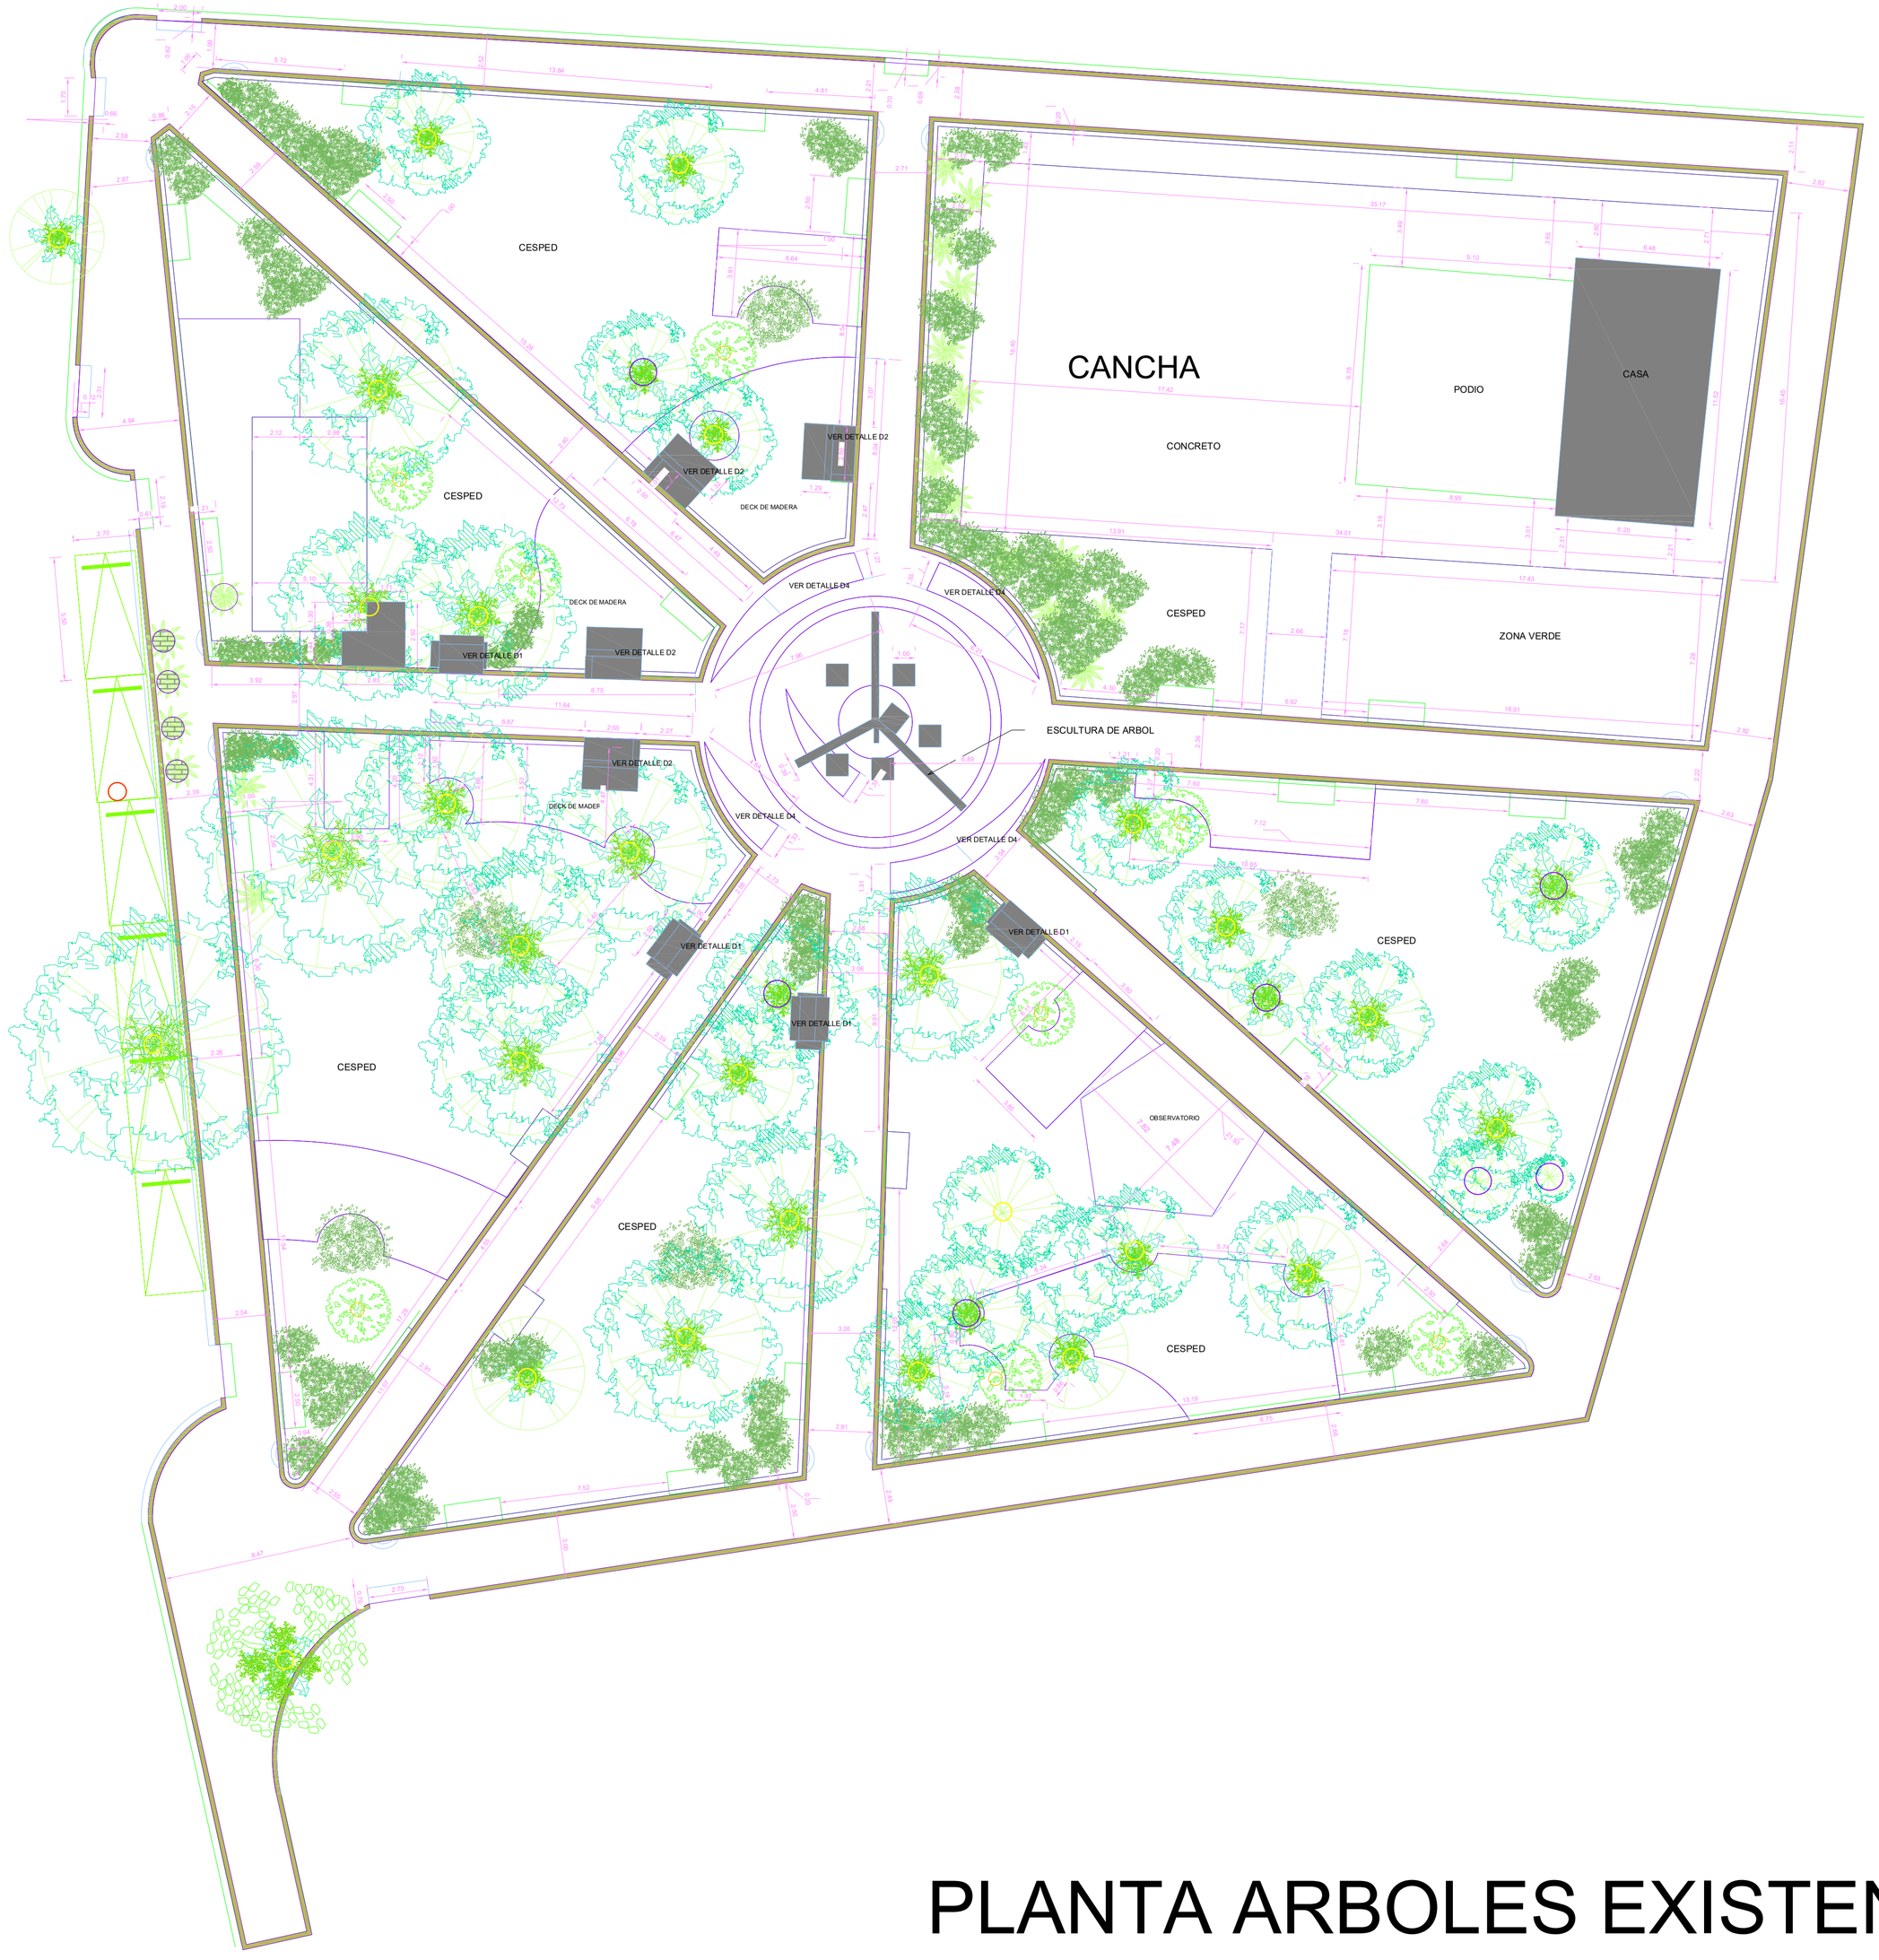



# PLANTA ARBOLES EXISTENTES PARQUE

| TABLA DE SIMBOLOGIA | |
|---|---|
| | Arbol Frutal |
| | Arbol |
| | Arbol de Almendro |
| | Palmera cocos |
| | Garrobo y Pothos |
| | Lantana Camara flor amarilla |
| | Macetera ancho variante |
| | Macetera redonda para palmera |
| | Suelo Bera Gravel Fix |
| | Suelo adoquin rojo |
| | Suelo adoquin gris |
| | Suelo de Concreto |
| | Deck de madera |
| | Linea de Acometida Potable |
| | Luz solar con sesor de movimiento |
| | Luz solar con sesor de movimiento |
| | Luz solar con sesor de movimiento |

| SIMB. | CANT. | DESCRIPCIÓN |
|---|---|---|
| ○ | 28 | ARBOLES DE PARQUE EXISTENTES |
| ○ ○ | 15 | ARBOLES PROPUESTOS EN PARQUE<br>8 ARBOLES FUTALES - 7 ARBOLES AUTOCTONOS |
| ○ | 18 | ARBOLES DE CALLE Y ACERA EXISTENTES |
| ○ | 17 | ARBOLES PROPUESTOS EN CALLE Y ACERA |

## ORIENTACION

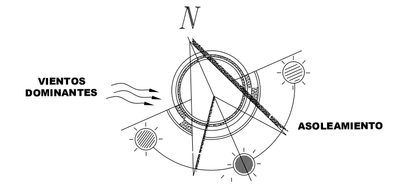


## LOCALIZACION

N

APROBACION COMISION REVISORA
DE PERMISOS DE CONSTRUCCION

## ANOTACIONES:

N.P.T.+0.00 INDICA NIVEL DE PISO TERMINADO

PROYECTO:

DISEÑO DE PAISAJISMO DEL CAMINO

5-07-084 CENTRO DE COLORADO-MUELLE CONCHAL

(CALLE CENTRAL Y PARQUE CENTRAL COLORADO DE ABANGARES)

1ª ETAPA OBRAS DE INFRAESTRUCTURA

PROPIETARIO:

Concejo Municipal de Colorado

CEDULA JURIDICA 3-007-066304

| PROVINCIA: | CANTON: | DISTRITO: |
|---|---|---|
| GUANACASTE | 7ª ABANGARES | COLORADO |

COMPAÑIA DE INSUMOS AGROPECUARIOS
LA UNION S,A

DISEÑO,PAISAJISMO,CONSTRUCCION Y MANTENIMIENTO

CIALUSA JARDINES

DIBUJO:

**ARQ. JORDAN PIEDRA FERNANDEZ**

PROFESIONAL RESPONSABLE:

NOMBRE: ING AGRO.JOSE FRANCISCO SAGE ESCOTO

FIRMA: _____ No. COD:COD-6005

PROFESIONAL RESPONSABLE:

NOMBRE: ING AGRI.ALBERTO MIRANDA

FIRMA: _____ No. COD:IAC-18237

INFORMACION REGISTRO PUBLICO:

PROPIETARIO: CONCEJO MUNICIPAL DE COLORADO

No. CATASTRO: N.I

CONTENIDO:

OBSERVATORIO
DETALLES CONSTRUCTIVOS

CODIGO DE PROYECTO: 2019CD-000025-01

| ESCALA: | FECHA: | LAMINA: |
|---|---|---|
| 1:500 | 8 MAYO 2019 | 1 / 12 |

CREADO CON UNA VERSIÓN PARA ESTUDIANTES DE AUTODESK