


CREADO CON UNA VERSIÓN PARA ESTUDIANTES DE AUTODESK

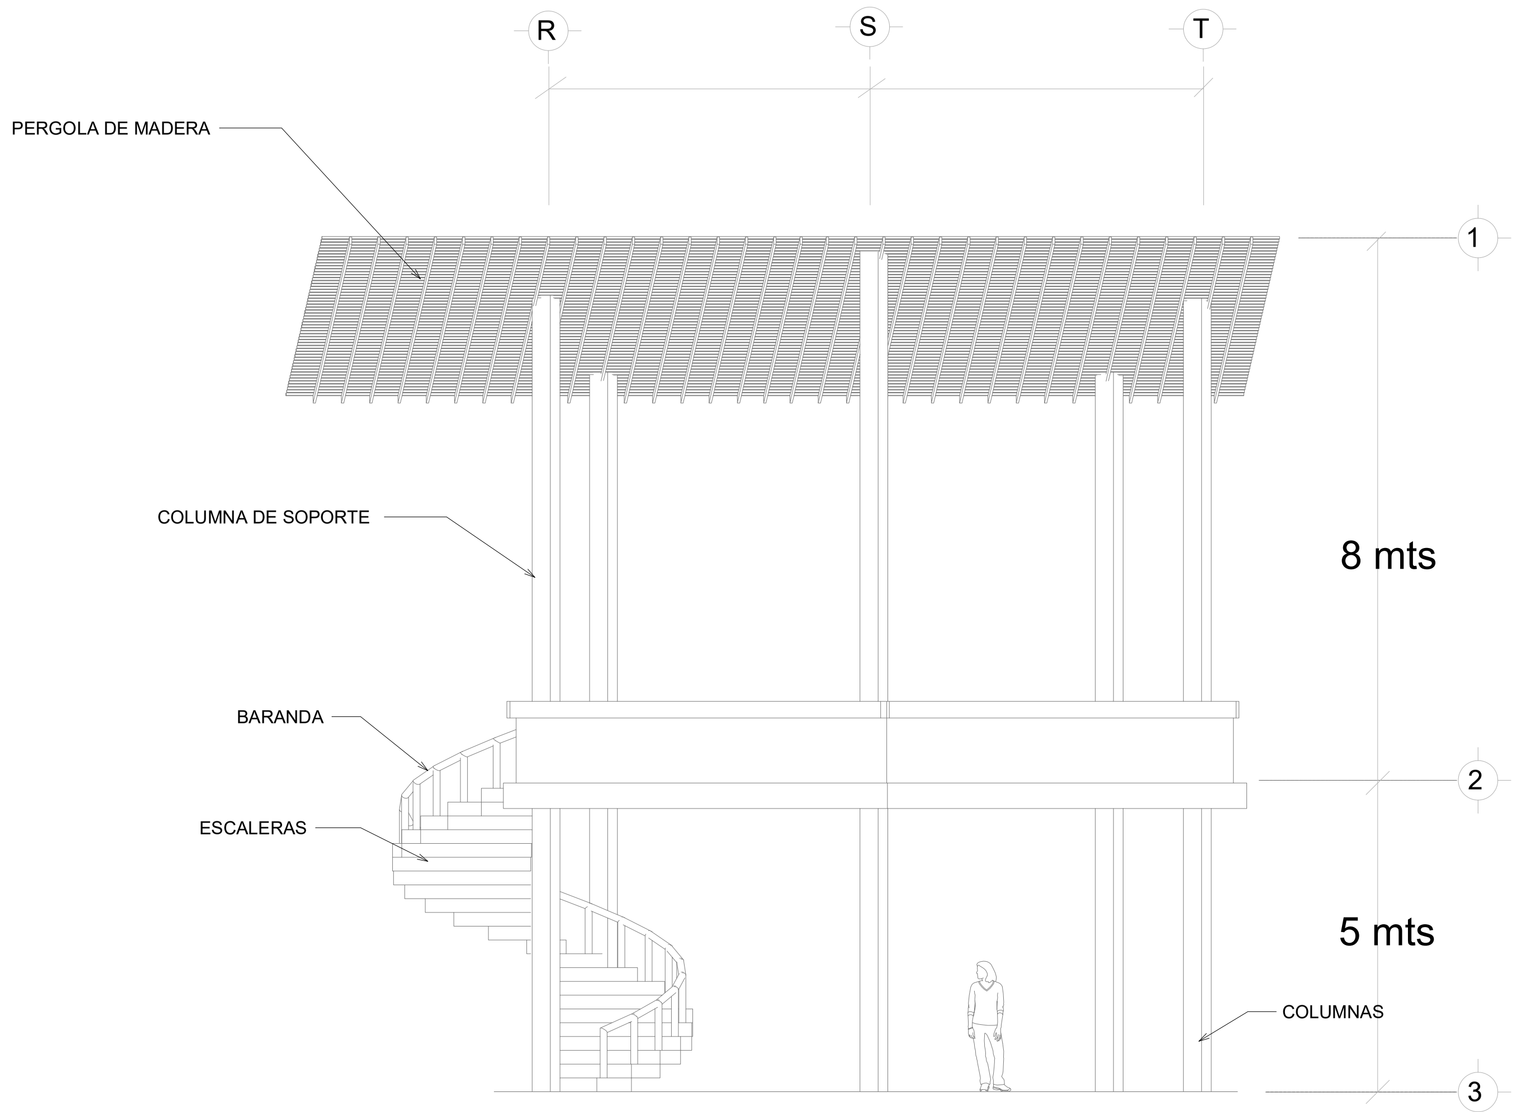


VISTA FRONTAL OBSERVATORIO

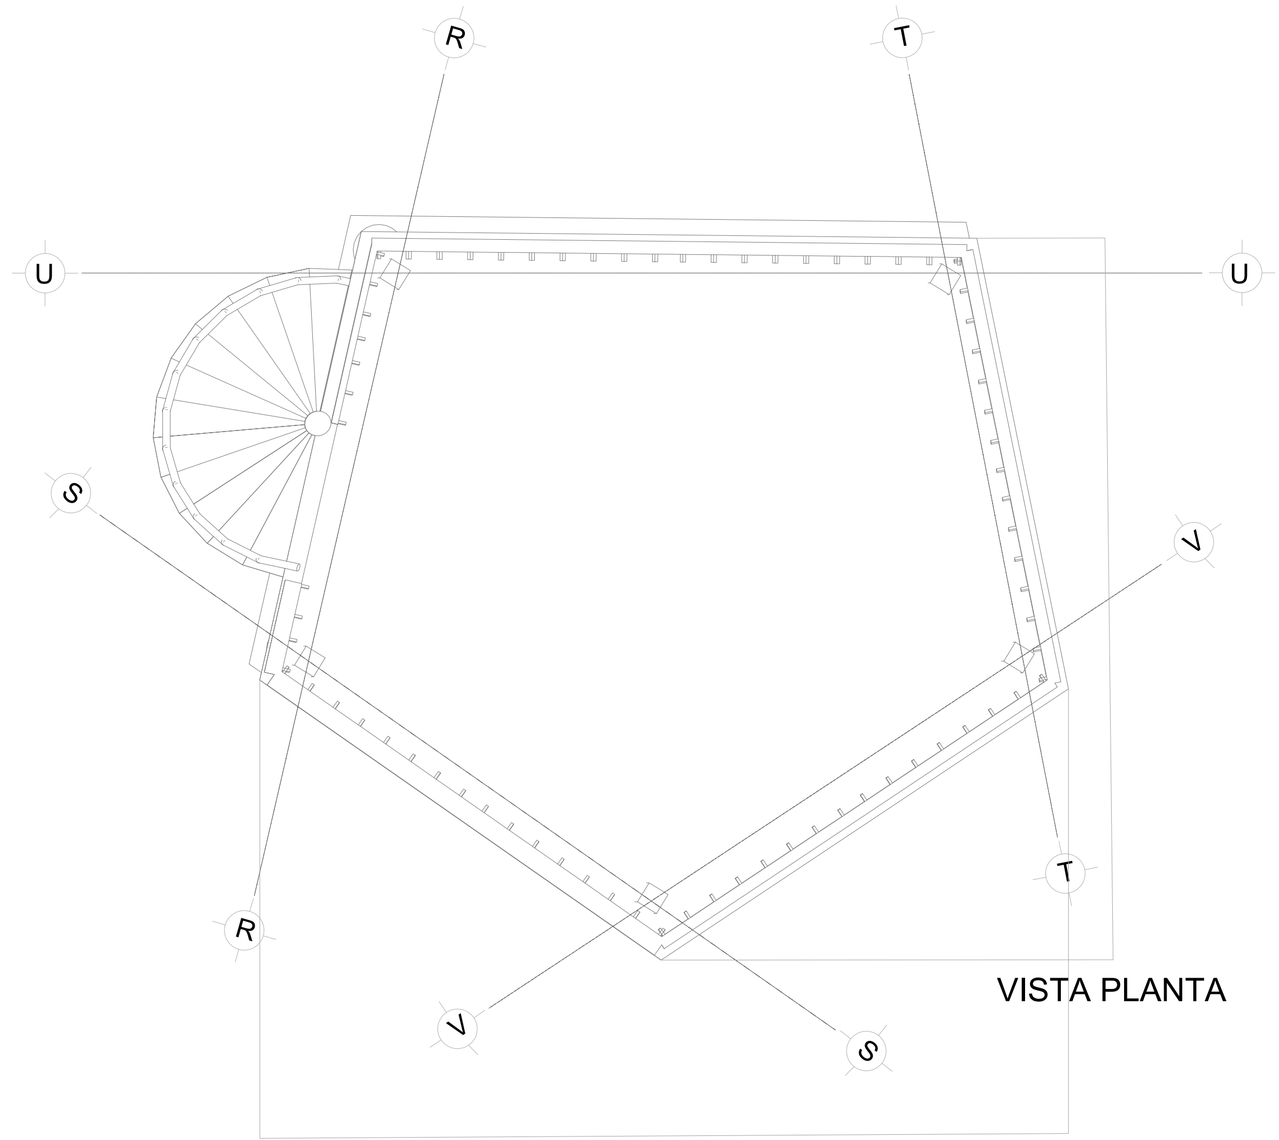


VISTA PLANTA

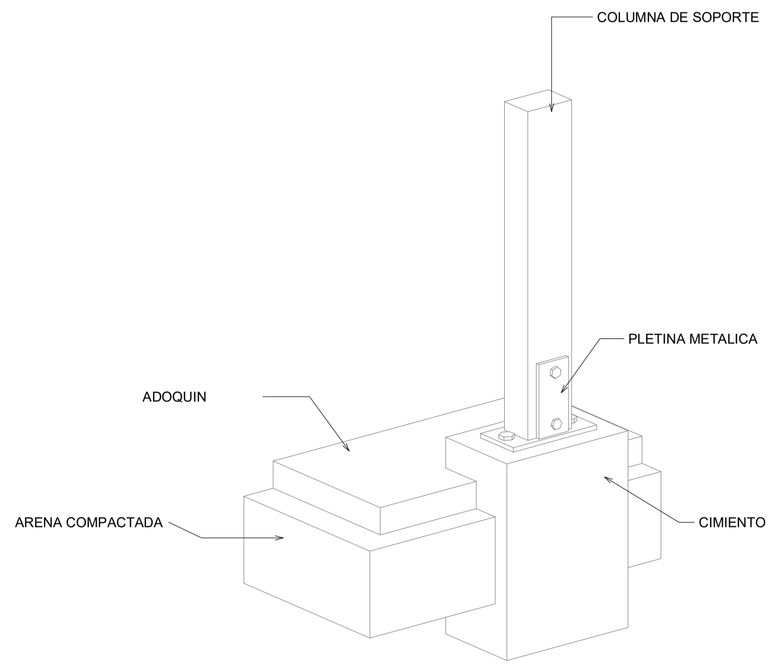

DETALLE CIMIENTO
OBSERVATORIO

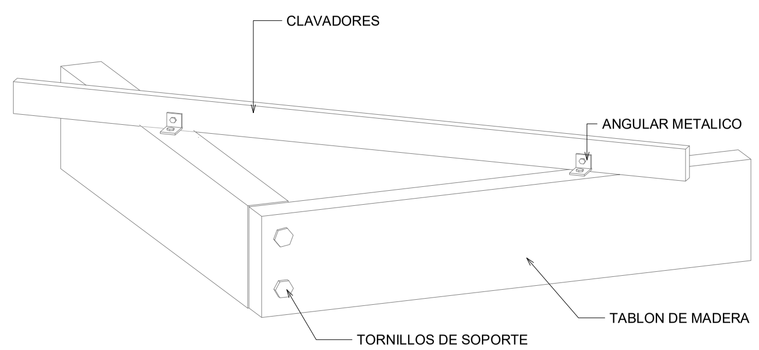


DETALLE PERGOLADO

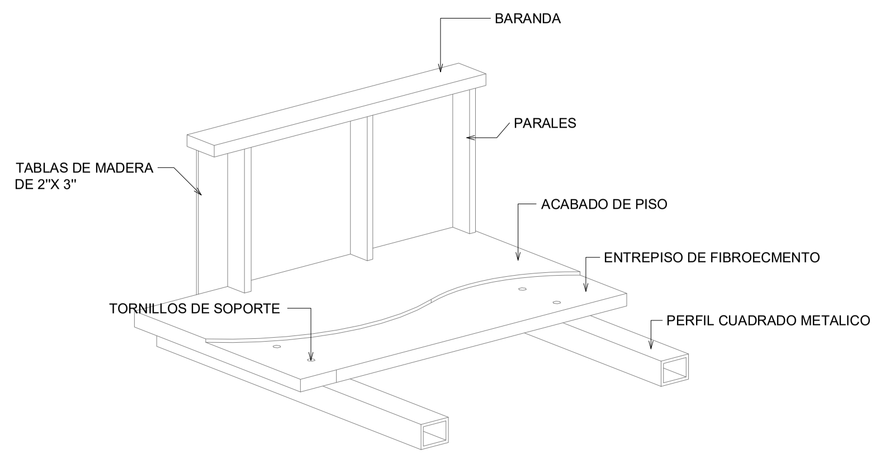

DETALLE ENTREPISO

LAMINA CONSTRUCTIVA OBSERVATORIO

ORIENTACION

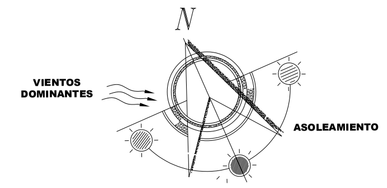

LOCALIZACION

N

APROBACION COMISION REVISORA
DE PERMISOS DE CONSTRUCCION

ANOTACIONES:

N.P.T.+0.00 INDICA NIVEL DE PISO TERMINADO

PROYECTO:
DISEÑO DE PAISAJISMO DEL CAMINO
5-07-084 CENTRO DE COLORADO-MUELLE CONCHAL
(CALLE CENTRAL Y PARQUE CENTRAL COLORADO DE ABANGARES)
1° ETAPA OBRAS DE INFRAESTRUCTURA

PROPIETARIO:
Concejo Municipal de Colorado
CEDULA JURIDICA 3-007-066304

PROVINCIA:	CANTON:	DISTRITO:
GUANACASTE	7° ABANGARES	COLORADO

COMPAÑIA DE INSUMOS AGROPECUARIOS
LA UNION S,A
DISEÑO,PAISAJISMO,CONSTRUCCION Y MANTENIMIENTO

CiALUSA JARDiNES

DIBUJO:
ARQ. JORDAN PIEDRA FERNANDEZ

PROFESIONAL RESPONSABLE:
NOMBRE: ING AGRO.JOSE FRANCISCO SAGE ESCOTO
FIRMA: _____ No. COD: COD-6005

PROFESIONAL RESPONSABLE:
NOMBRE: ING AGRI.ALBERTO MIRANDA
FIRMA: _____ No. COD: IAC-18237

INFORMACION REGISTRO PUBLICO:
PROPIETARIO: CONCEJO MUNICIPAL DE COLORADO
No. CATASTRO: N.I

CONTENIDO:
OBSERVATORIO
DETALLES CONSTRUCTIVOS

CODIGO DE PROYECTO: 2019CD-000025-01

ESCALA:	FECHA:	LAMINA:
1:500	8 MAYO 2019	1 / 17

CREADO CON UNA VERSIÓN PARA ESTUDIANTES DE AUTODESK