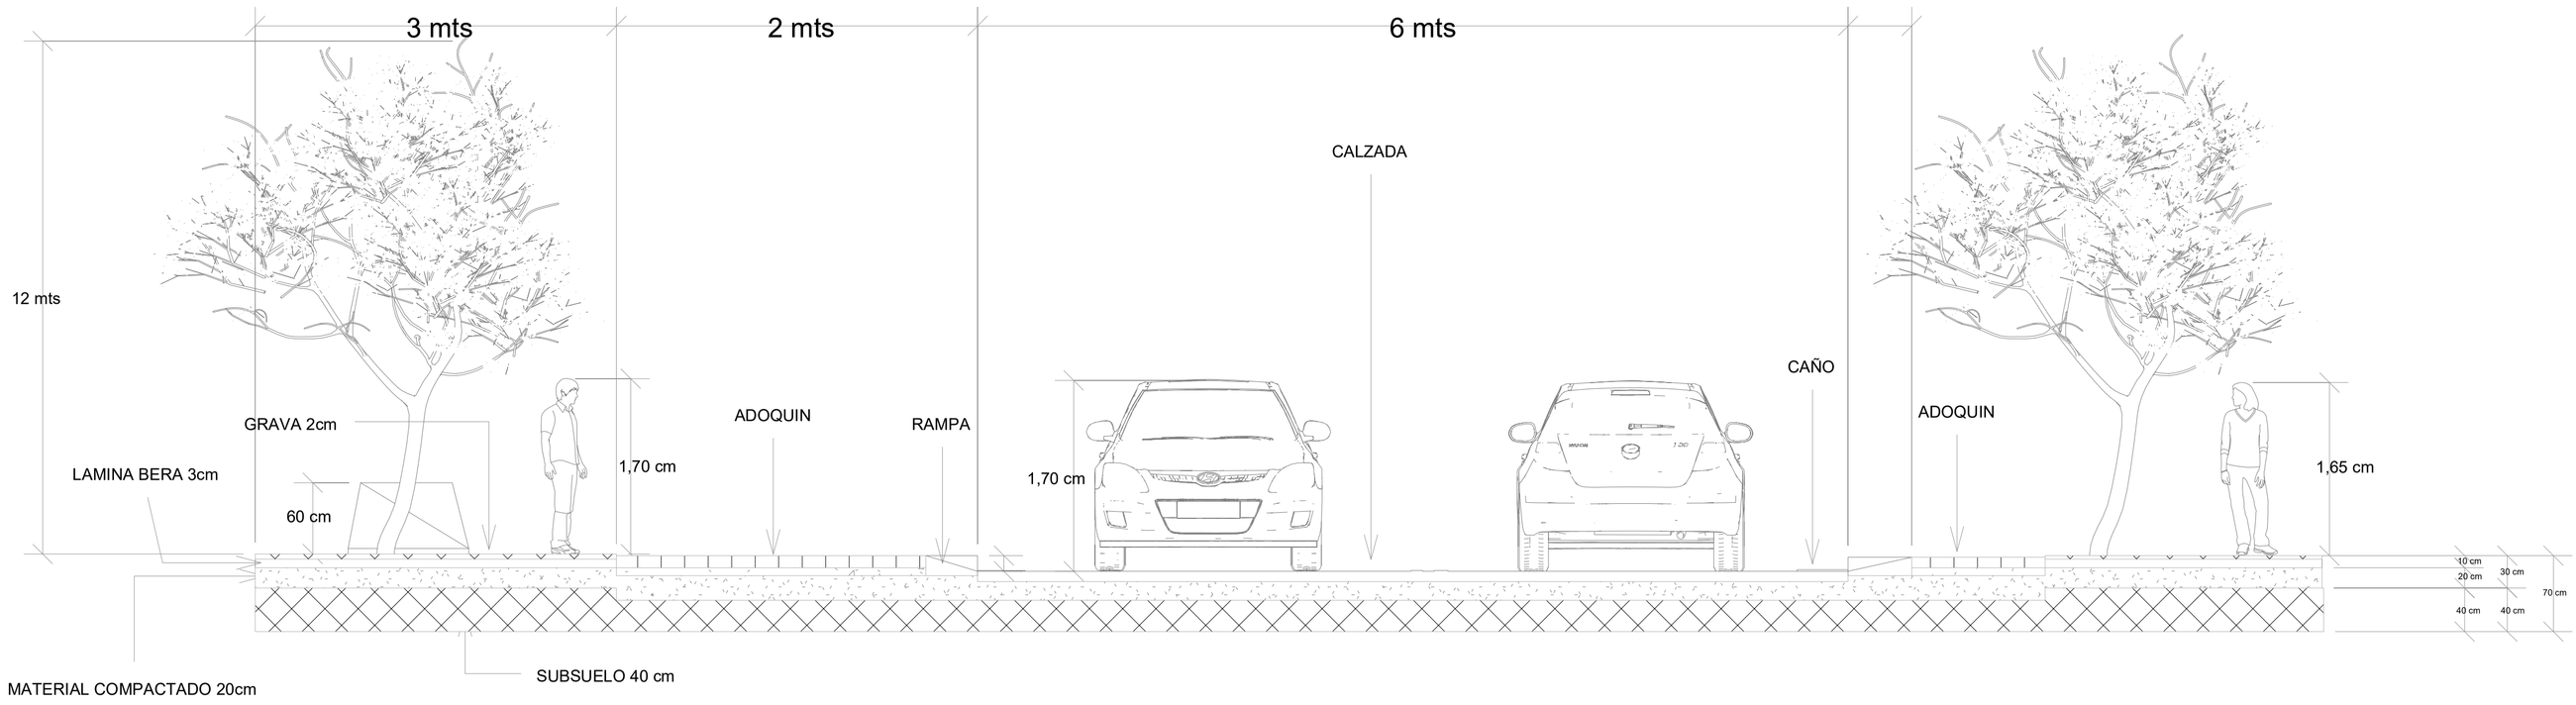
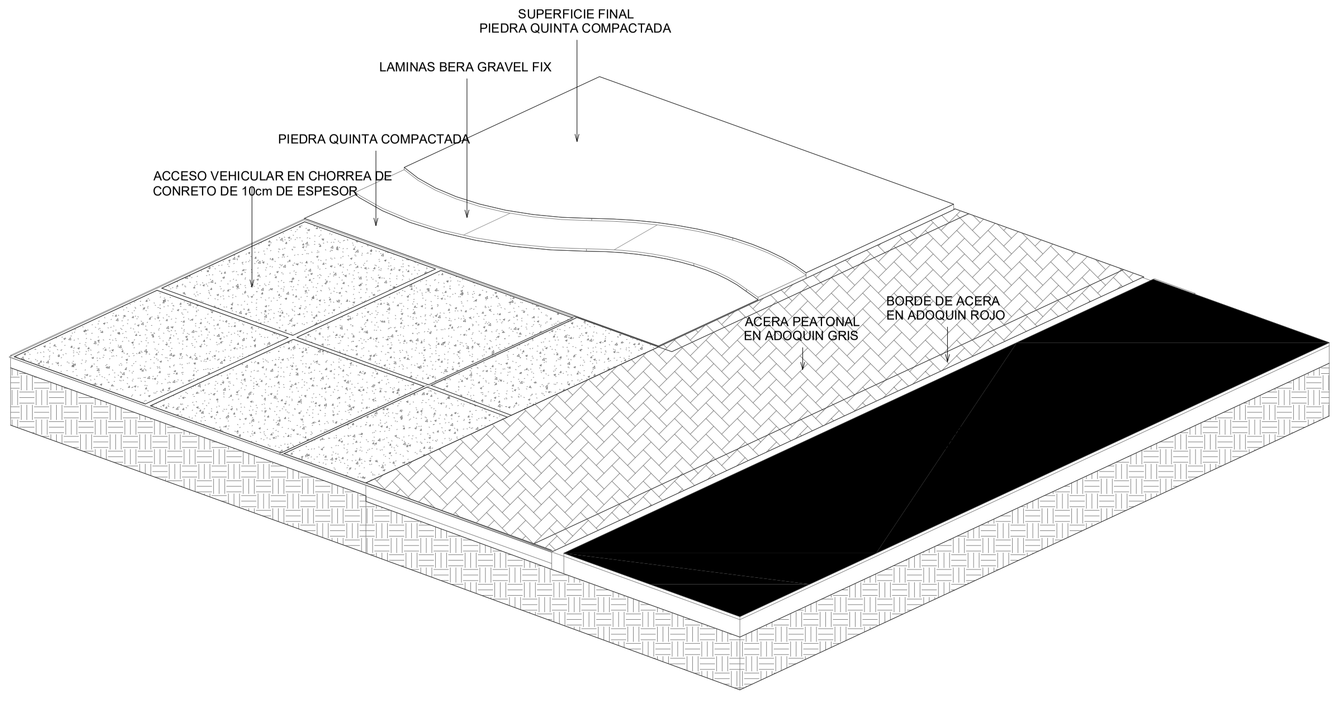
CREADO CON UNA VERSIÓN PARA ESTUDIANTES DE AUTODESK




# Corte longitudinal de acera y calle



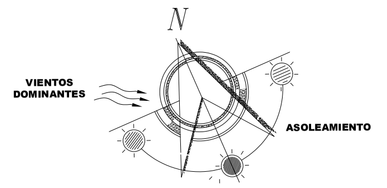

DETALLE D7 DE SECCION DE SUELO DE CALLE Y
ACERA HACIA ACCESO RESIDENCIAL




# Panel Bera Gravel Fix

# LAMINA DE DETALLES CONSTRUCTIVOS DE ACERA Y CALLE

## ORIENTACION




## LOCALIZACION

N

APROBACION COMISION REVISORA
DE PERMISOS DE CONSTRUCCION

## ANOTACIONES:

N.P.T.+0.00 INDICA NIVEL DE PISO TERMINADO

PROYECTO:
DISEÑO DE PAISAJISMO DEL CAMINO
5-07-084 CENTRO DE COLORADO-MUELLE CONCHAL
(CALLE CENTRAL Y PARQUE CENTRAL COLORADO DE ABANGARES)
1ª ETAPA OBRAS DE INFRAESTRUCTURA

PROPIETARIO:
Concejo Municipal de Colorado
CEDULA JURIDICA 3-007-066304

| PROVINCIA: | CANTON: | DISTRITO: |
|---|---|---|
| GUANACASTE | 7ª ABANGARES | COLORADO |

COMPAÑIA DE INSUMOS AGROPECUARIOS
LA UNION S,A
DISEÑO,PAISAJISMO,CONSTRUCCION Y MANTENIMIENTO

CIALUSA JARDINES

DIBUJO:
**ARQ. JORDAN PIEDRA FERNANDEZ**

PROFESIONAL RESPONSABLE:
NOMBRE: ING AGRO.JOSE FRANCISCO SAGE ESCOTO
FIRMA: _____ No. COD: COD-6005

PROFESIONAL RESPONSABLE:
NOMBRE: ING AGRI.ALBERTO MIRANDA
FIRMA: _____ No. COD: IAC-18237

INFORMACION REGISTRO PUBLICO:
PROPIETARIO: CONCEJO MUNICIPAL DE COLORADO
No. CATASTRO: N.I

CONTENIDO:
PLANTA ARQUITECTONICA

CODIGO DE PROYECTO: 2019CD-000025-01

| ESCALA: | FECHA: | LAMINA: |
|---|---|---|
| 1:500 | 8 MAYO 2019 | 1 / 18 |

CREADO CON UNA VERSIÓN PARA ESTUDIANTES DE AUTODESK