

CREADO CON UNA VERSIÓN PARA ESTUDIANTES DE AUTODESK

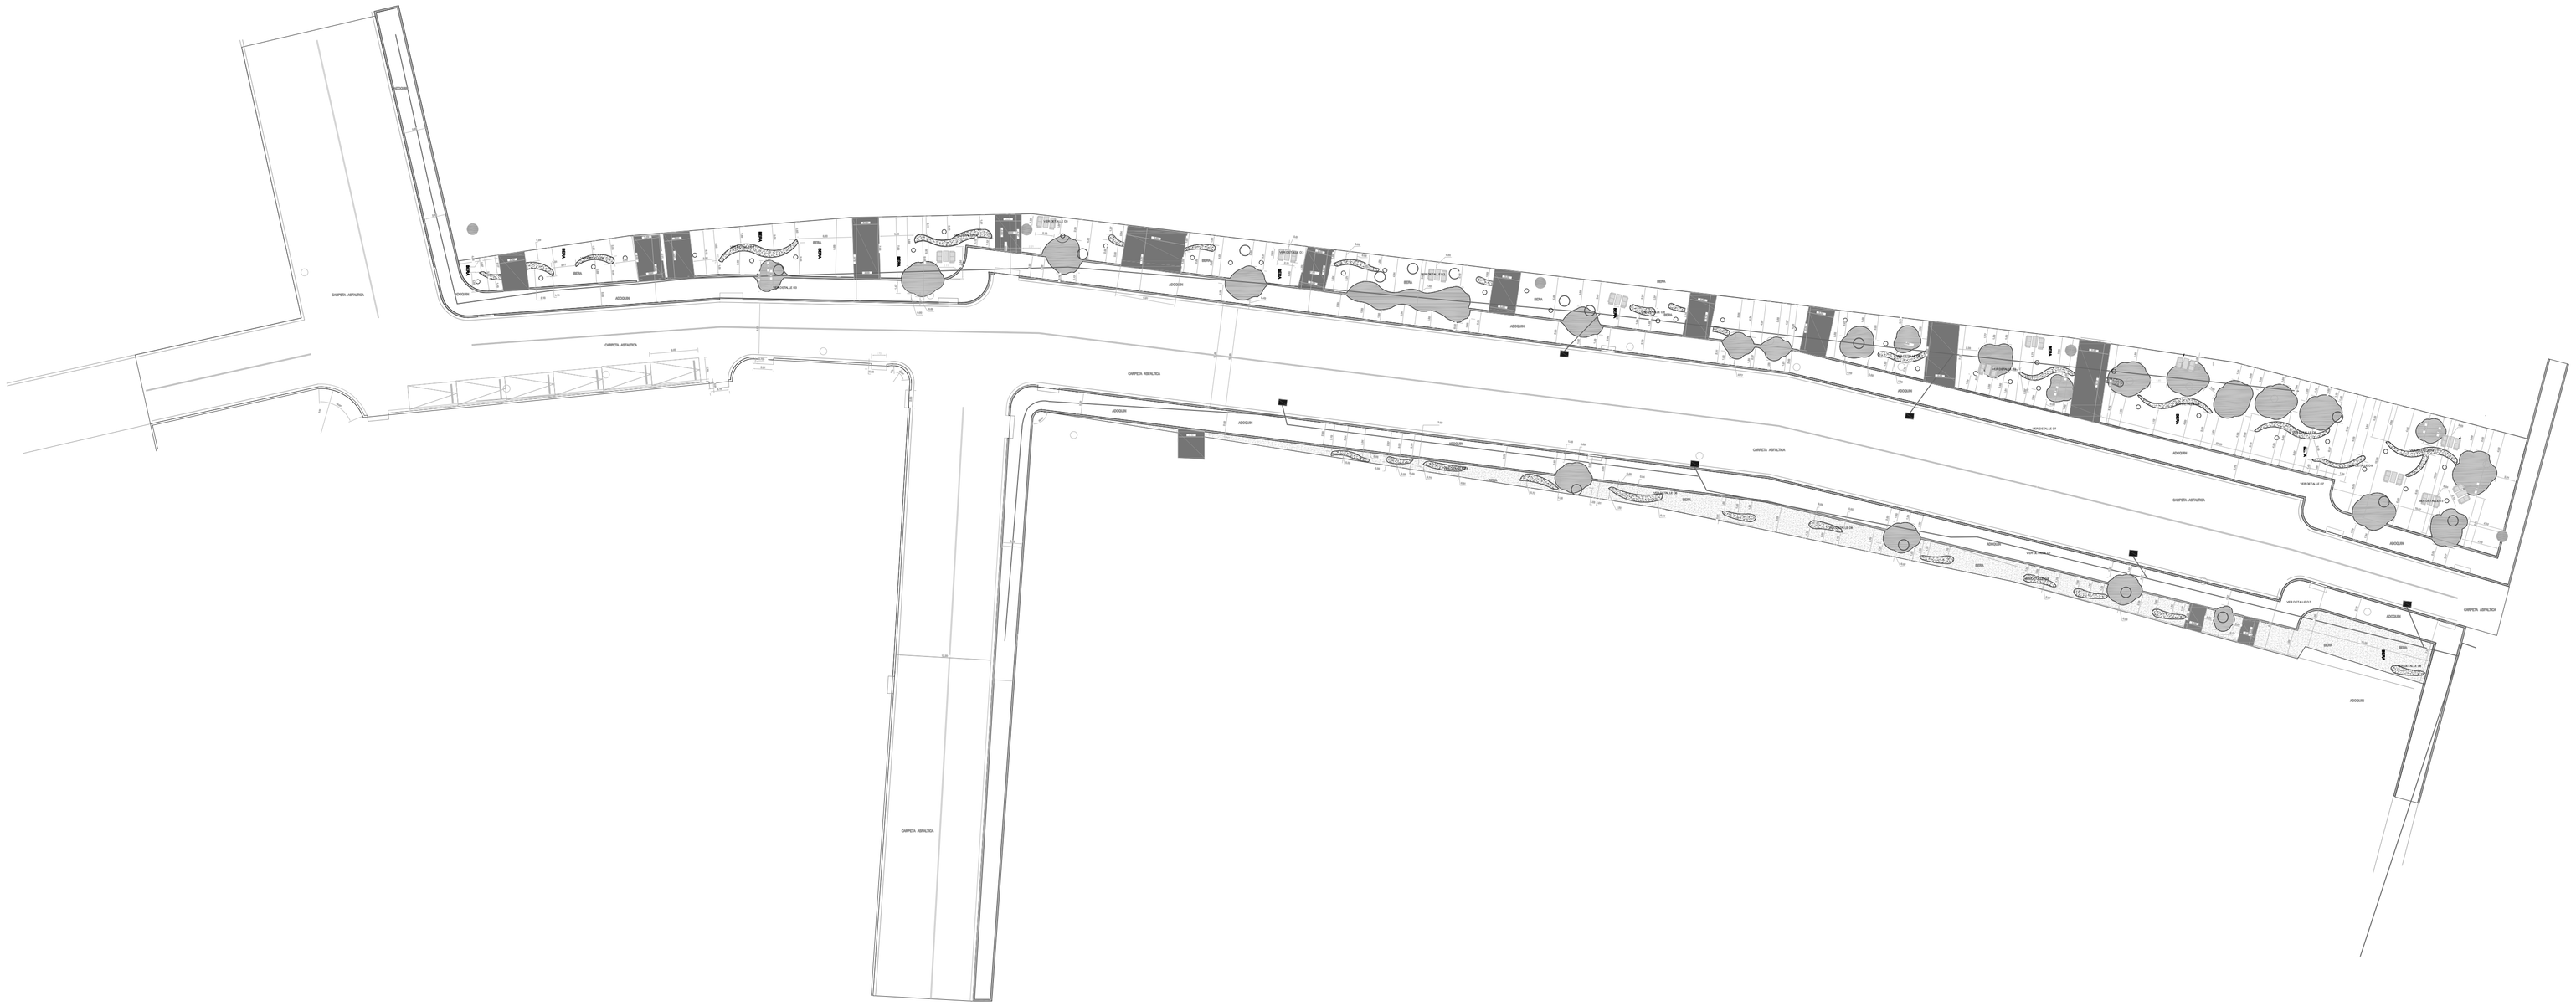

# PLANTA CONSTRUCTIVA CALLES Y ACERAS

## ORIENTACION

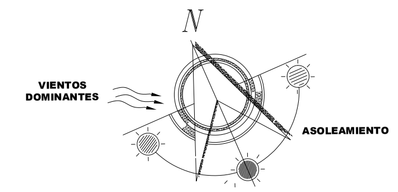


## LOCALIZACION




APROBACION COMISION REVISORA
DE PERMISOS DE CONSTRUCCION

## ANOTACIONES:

N.P.T.+0.00 INDICA NIVEL DE PISO TERMINADO

PROYECTO:

DISEÑO DE PAISAJISMO DEL CAMINO

5-07-084 CENTRO DE COLORADO-MUELLE CONCHAL

(CALLE CENTRAL Y PARQUE CENTRAL COLORADO DE ABANGARES)

1° ETAPA OBRAS DE INFRAESTRUCTURA

PROPIETARIO:

Concejo Municipal de Colorado

CEDULA JURIDICA 3-007-066304

| PROVINCIA: | CANTON: | DISTRITO: |
|---|---|---|
| GUANACASTE | 7° ABANGARES | COLORADO |

COMPAÑIA DE INSUMOS AGROPECUARIOS
LA UNION S,A

DISEÑO,PAISAJISMO,CONSTRUCCION Y MANTENIMIENTO

CIALUSA JARDINES

DIBUJO:

**ARQ. JORDAN PIEDRA FERNANDEZ**

PROFESIONAL RESPONSABLE:

NOMBRE: ING AGRO.JOSE FRANCISCO SAGE ESCOTO

FIRMA: _____ No. COD:COD-6005

PROFESIONAL RESPONSABLE:

NOMBRE: ING AGRI.ALBERTO MIRANDA

FIRMA: _____ No. COD:IAC-18237

INFORMACION REGISTRO PUBLICO:

PROPIETARIO: CONCEJO MUNICIPAL DE COLORADO

No. CATASTRO: N.I

CONTENIDO:

OBSERVATORIO
DETALLES CONSTRUCTIVOS

CODIGO DE PROYECTO: 2019CD-000025-01

| ESCALA: | FECHA: | LAMINA: |
|---|---|---|
| 1:500 | 8 MAYO 2019 | 1 / 8 |

CREADO CON UNA VERSIÓN PARA ESTUDIANTES DE AUTODESK