

CREADO CON UNA VERSIÓN PARA ESTUDIANTES DE AUTODESK

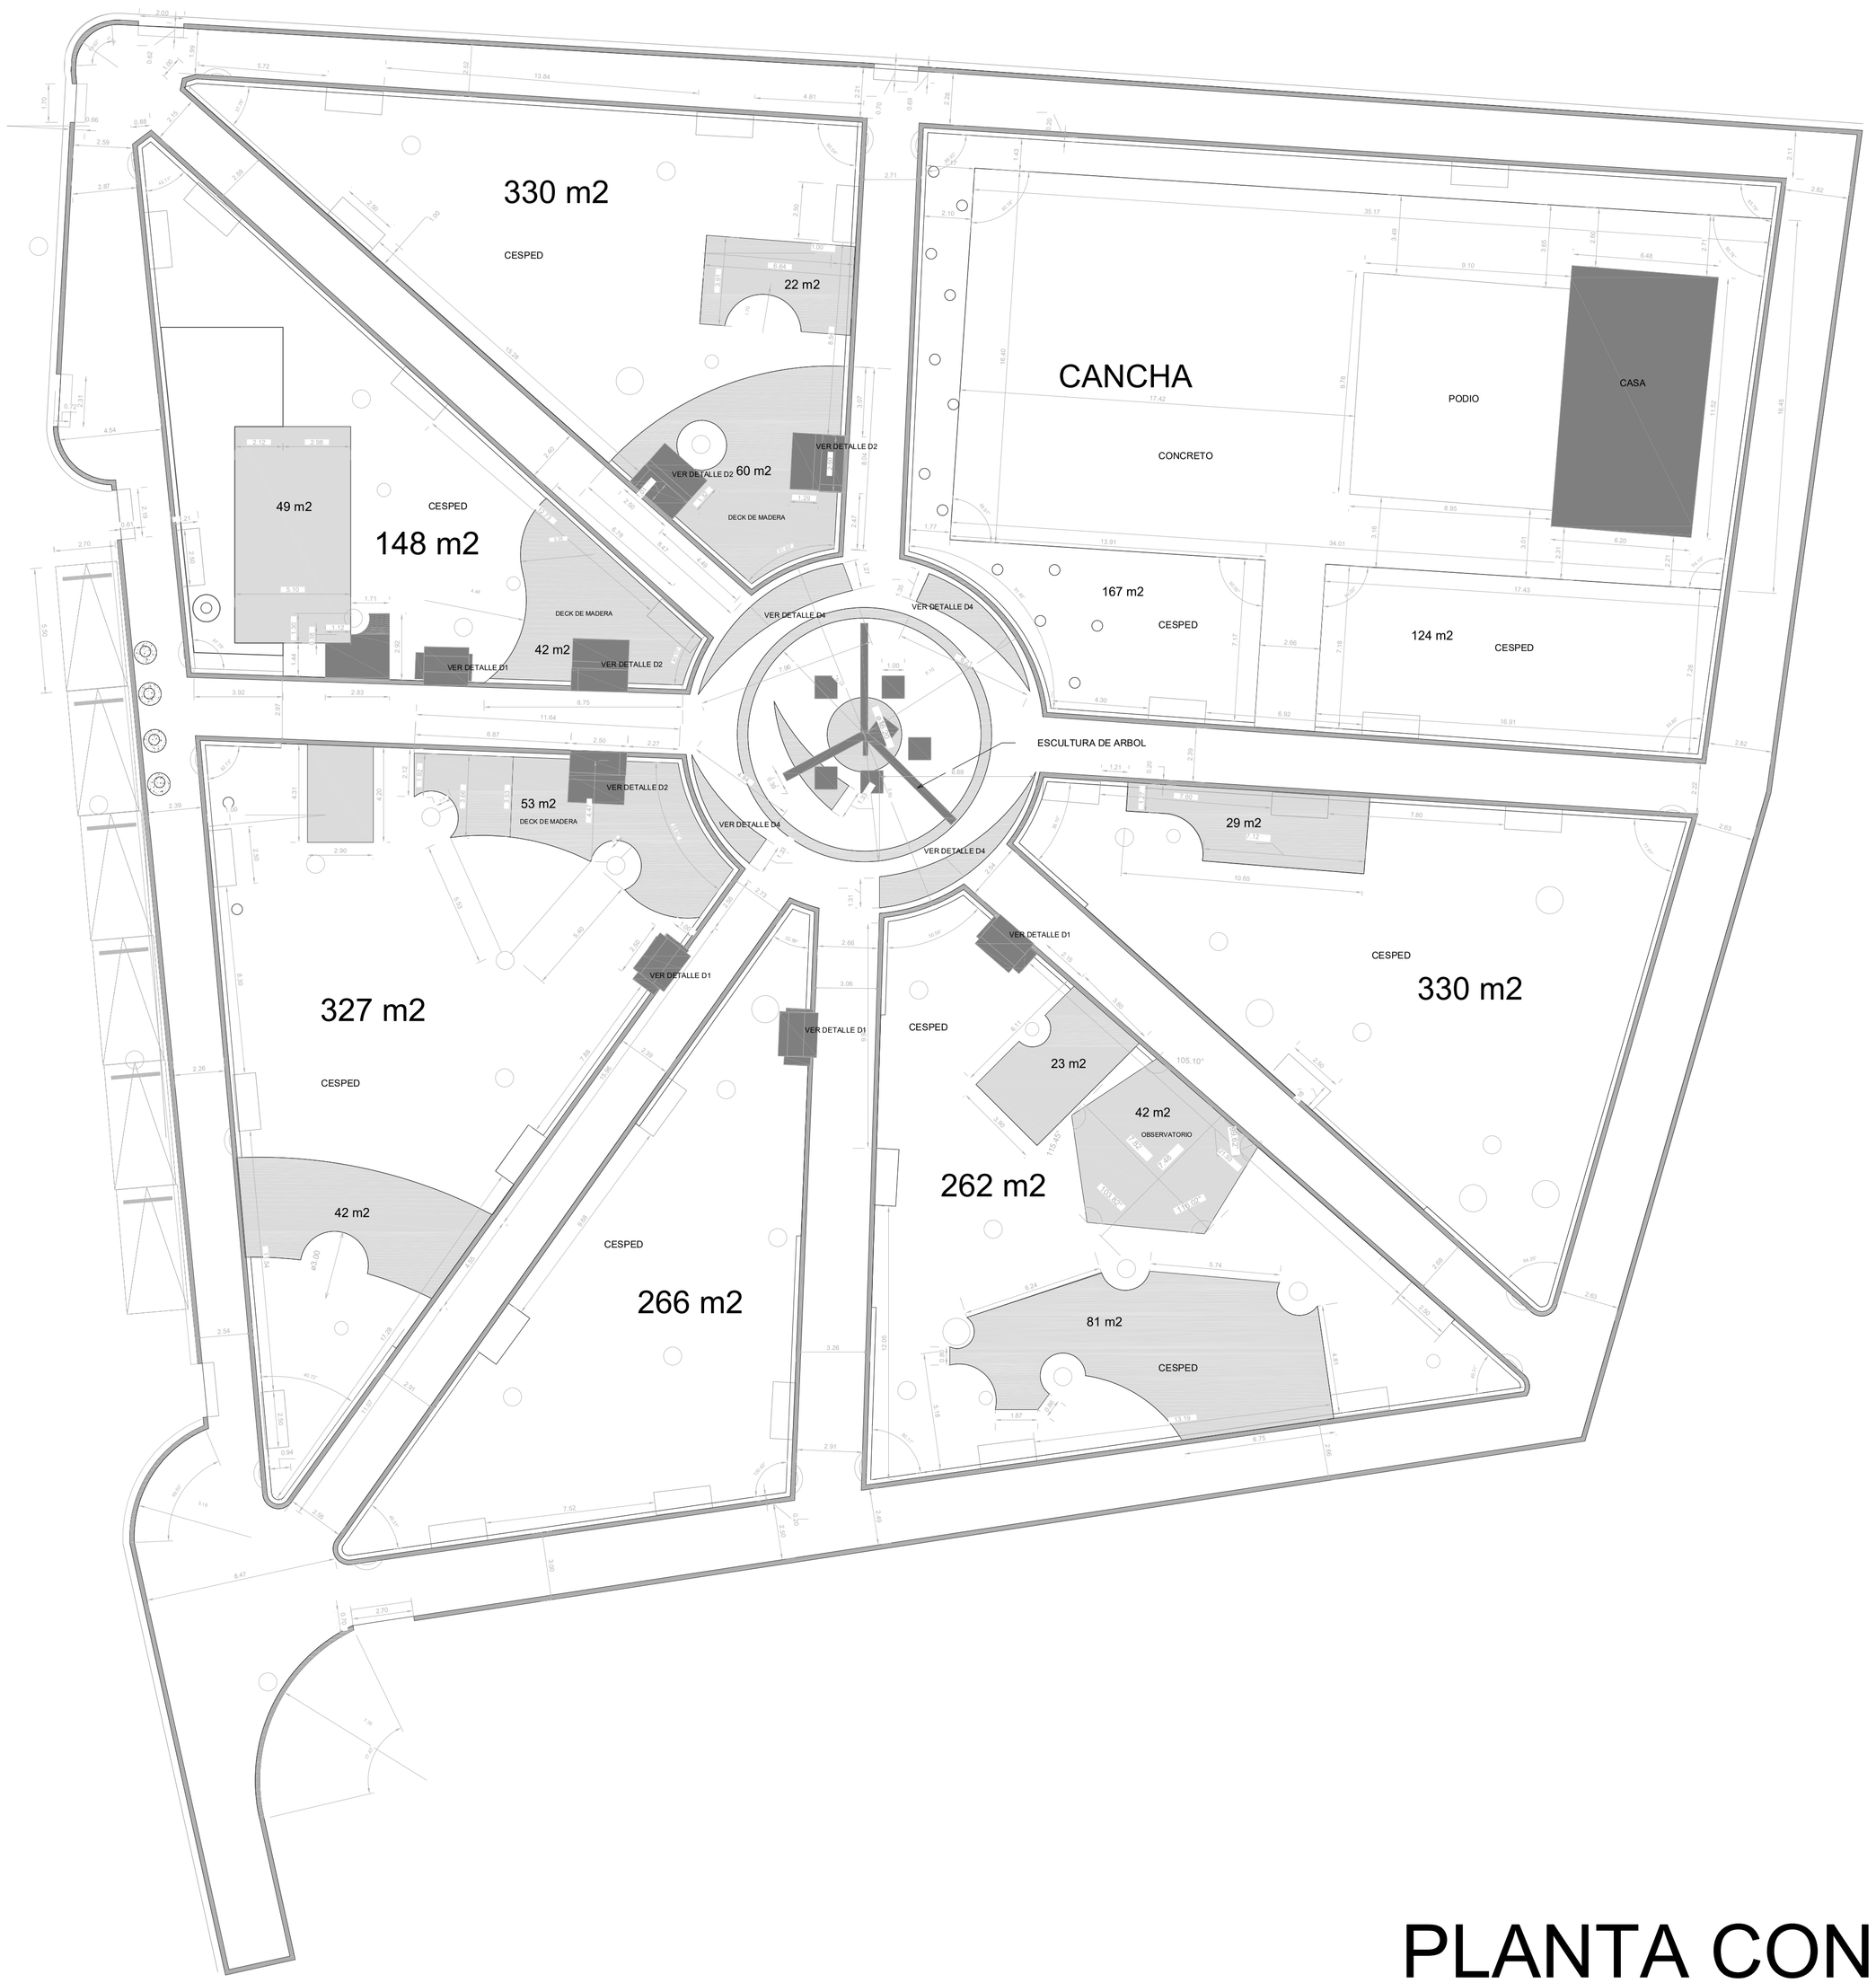

PLANTA CONSTRUCTIVA PARQUE

ORIENTACION

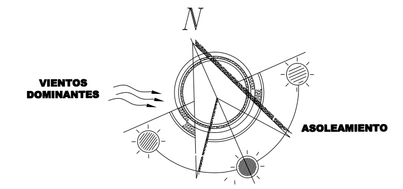

LOCALIZACION



APROBACION COMISION REVISORA
DE PERMISOS DE CONSTRUCCION

ANOTACIONES:

N.P.T.+0.00 INDICA NIVEL DE PISO TERMINADO

PROYECTO:

DISEÑO DE PAISAJISMO DEL CAMINO

5-07-084 CENTRO DE COLORADO-MUELLE CONCHAL

(CALLE CENTRAL Y PARQUE CENTRAL COLORADO DE ABANGARES)

1ª ETAPA OBRAS DE INFRAESTRUCTURA

PROPIETARIO:

Concejo Municipal de Colorado

CEDULA JURIDICA 3-007-066304

PROVINCIA:	CANTON:	DISTRITO:
GUANACASTE	7ª ABANGARES	COLORADO

COMPAÑIA DE INSUMOS AGROPECUARIOS
LA UNION S,A

DISEÑO,PAISAJISMO,CONSTRUCCION Y MANTENIMIENTO

CIALUSA JARDINES

DIBUJO:

ARQ. JORDAN PIEDRA FERNANDEZ

PROFESIONAL RESPONSABLE:

NOMBRE: ING AGRO.JOSE FRANCISCO SAGE ESCOTO

FIRMA: _____ No. COD: COD-6005

PROFESIONAL RESPONSABLE:

NOMBRE: ING AGRI.ALBERTO MIRANDA

FIRMA: _____ No. COD: IAC-18237

INFORMACION REGISTRO PUBLICO:

PROPIETARIO: CONCEJO MUNICIPAL DE COLORADO

No. CATASTRO: N.I

CONTENIDO:

OBSERVATORIO
DETALLES CONSTRUCTIVOS

CODIGO DE PROYECTO: 2019CD-000025-01

ESCALA:	FECHA:	LAMINA:
1:500	8 MAYO 2019	1 / 9

CREADO CON UNA VERSIÓN PARA ESTUDIANTES DE AUTODESK

CREADO CON UNA VERSIÓN PARA ESTUDIANTES DE AUTODESK