


PLANTA GENERAL

ESCALA 1:1500

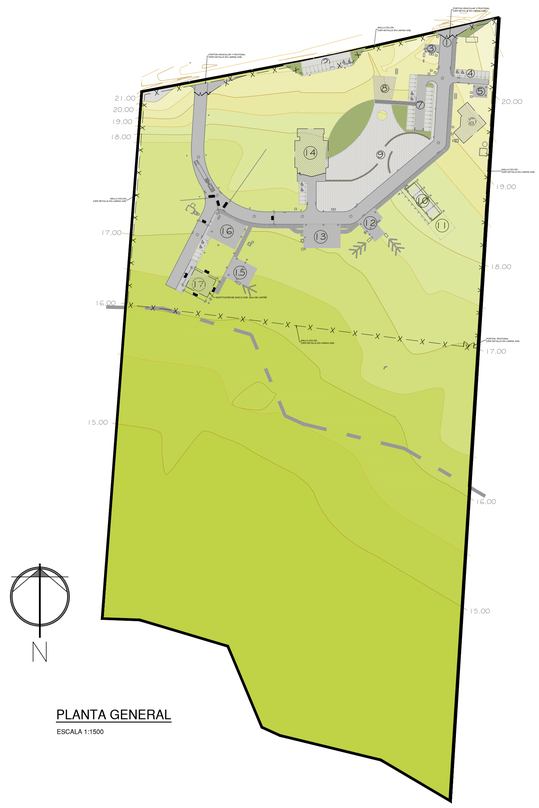


PLANTA GENERAL

ESCALA 1:500

ÁREAS Y EDIFICIOS	
1	INGRESO PRINCIPAL
2	PARQUEO VISITAS EXTERNO
3	CASETILLA DE VIGILANCIA
4	PARQUEO ADMINISTRACIÓN
5	BODEGA
6	AREA PREVISTA A FUTURO ADMINISTRACIÓN
7	PARQUEO DE VISITAS INTERNO
8	AUDITORIO A FUTURO
9	PLAZOLETA INTERACTIVA A FUTURO
10	AULAS
11	AREA PREVISTA CRECIMIENTO AULAS
12	SERVICIOS SANITARIOS/ENFERMERÍA
13	LABORATORIOS
14	AREA PREVISTA A FUTURO COMEDOR
15	SERVICIOS SANITARIOS/DUCHAS
16	TALLER MULTIUSO (NAUTICO PESQUERO Y TEXTIL)
17	PREVISTAS PARA TALLERES MÓVILES (SUSTITUCIÓN DE SUELO CON 20cm DE LASTRE)

SIMBOLOGÍA	
	LINDERO SEGÚN CATASTRO
	LÍNEA MARÍTIMO TERRESTRE
	CERRAMIENTO PERIMETRAL
	PASO CUBIERTO
	CALLE
	ACERA Y PLAZOLETA
	TUBERIA PLUVIAL
	CANAL PLUVIAL ABIERTO

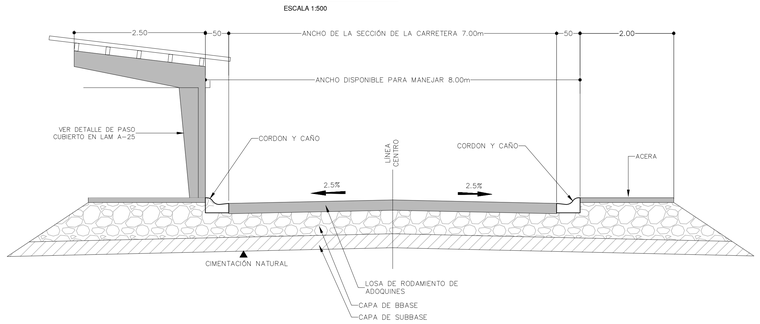

SECCIÓNTIPICA DE CALLE

ESCALA 1:50

INGENIERÍAS
JORGE LIZANO & ASOCIADOS
20 ANIVERSARIO / 1998-2018

INFORMACIÓN REGISTRO PÚBLICO:

PROPIETARIO: CONCEJO MUNICIPAL DEL DISTRITO DE COLORADO

N° CATASTRO: G-638550-86

CITAS: 57051

CONTENIDO:

PLANTA GENERAL
SECCIONA TIPICA DE CALLE

FECHA	LÁMINA
AGOSTO 2022	A03