

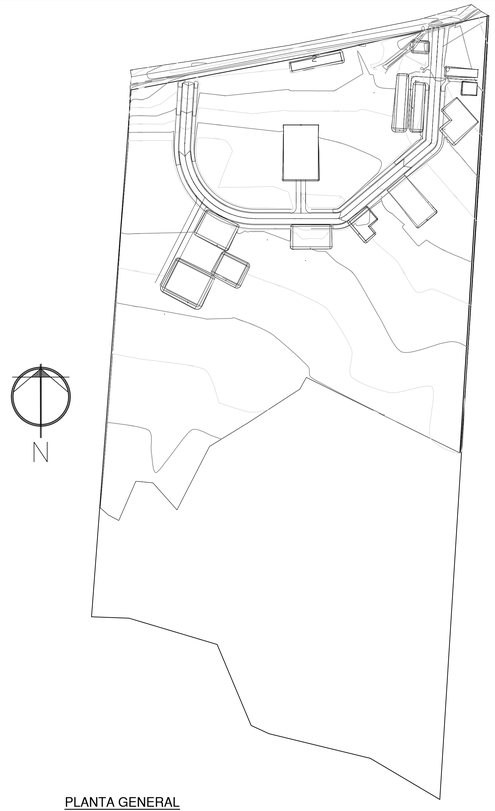


N


PLANTA GENERAL

ESCALA 1:1500

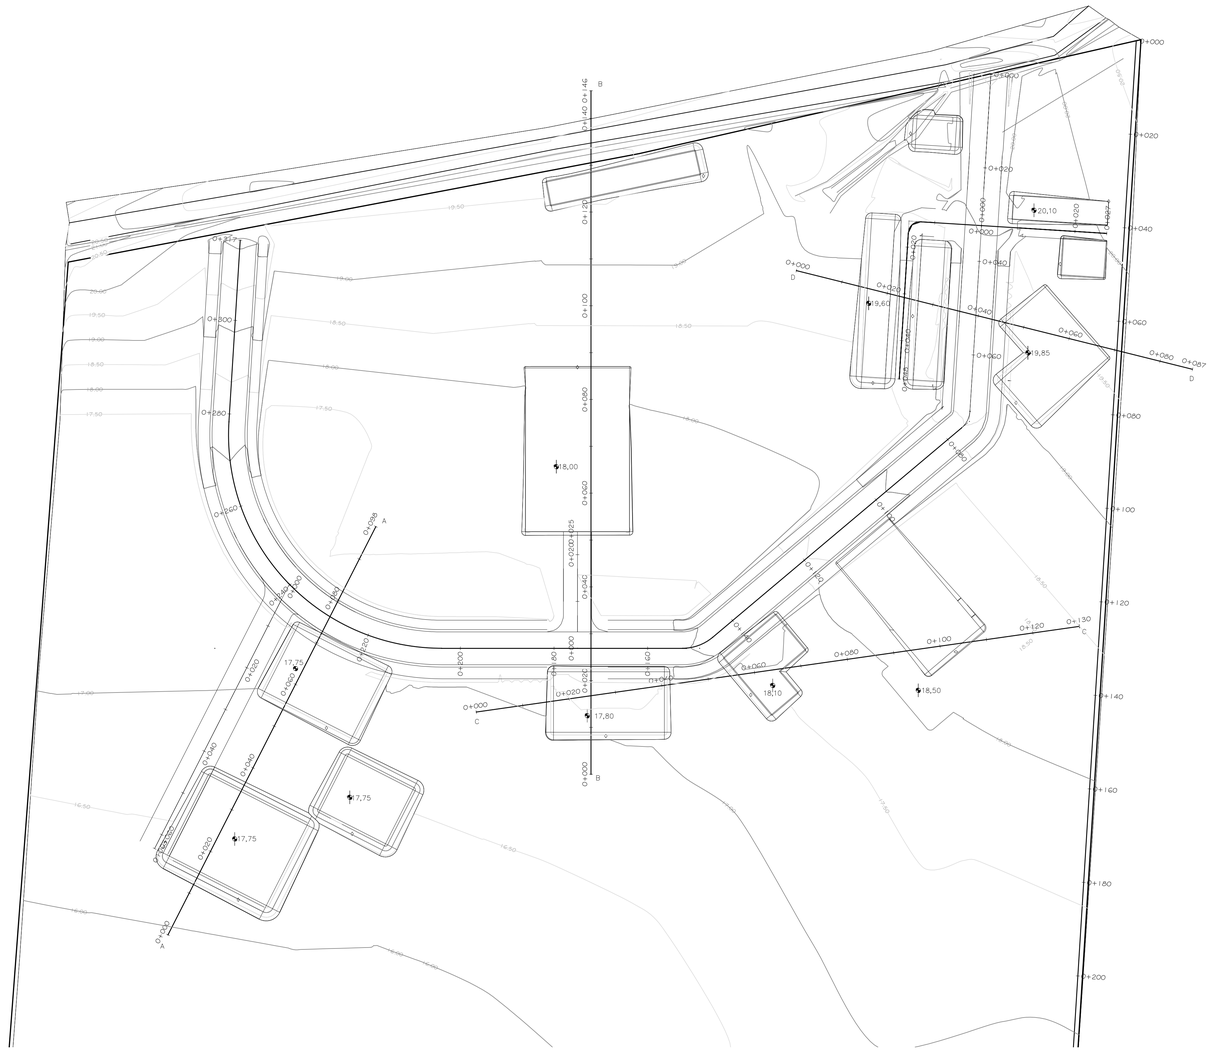

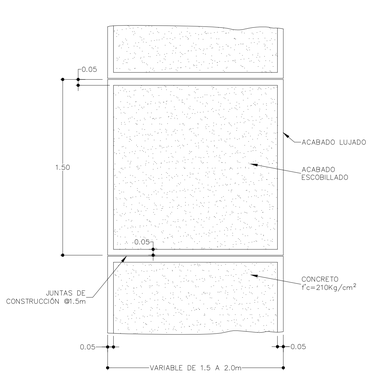


PLANTA

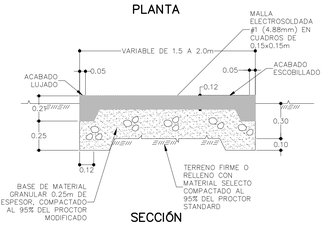

SECCIÓN


DETALLE TÍPICO DE ACERA.

ESCALA 1:20.

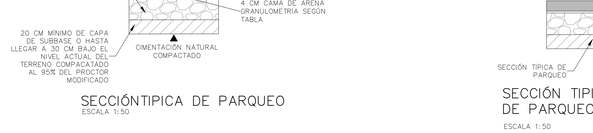


SECCIÓNTIPICA DE PARQUEO

ESCALA 1:50

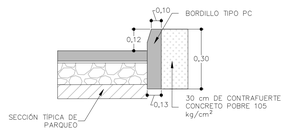

SECCIÓN TIPICA DE CONFINAMIENTO DE PARQUEO

ESCALA 1:50

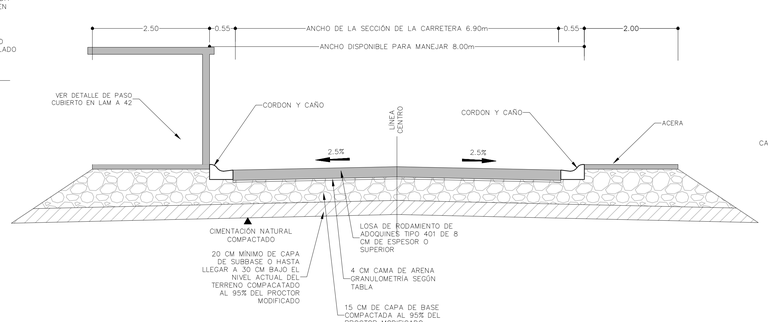

SECCIÓN TIPICA DE CALLE

ESCALA 1:50


PLANTA CURVAS DE NIVEL MODIFICADAS

ESCALA 1:500

N


TABLA GRANULOMETRÍA DE ARENA

Malla	Malla (mm)	% pasando
3/8	9.5	
4	4.75	95-100
8	2.36	80-100
16	1.18	50-95
30	0.6	25-95
50	0.3	10-30
100	0.15	5-15
200	0.075	0-2

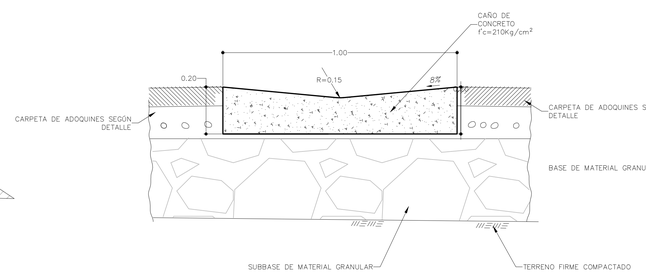

DETALLE CAÑO DE CONCRETO EN ZONA ENTRE CALLE Y PARQUEOS.

ESCALA 1:10.

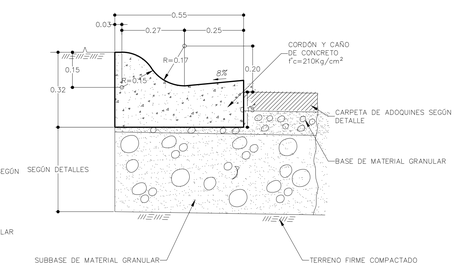

DETALLE CORDÓN Y CAÑO DE CONCRETO.

ESCALA 1:10.

NOTA:
EL DISEÑO DE LA POSICIÓN DE LOS ADOQUINES EN LA CALLE Y LOS PARQUEOS SE DEFINIRAN DURANTE EL PROYECTO EN ACUERDO CON EL CONSEJO MUNICIPAL DE COLORADO Y LA INSPECCIÓN.

INGENIERÍAS
JORGE LIZANO & ASOCIADOS
20 ANIVERSARIO / 1998-2018

INFORMACIÓN REGISTRO PÚBLICO:
PROPIETARIO – CONCEJO MUNICIPAL DEL DISTRITO DE COLORADO
Nº CATASTRO: – G-638550-86
CITAS: – 57051

CONTENIDO:
PLANTA CURVA DE NIVEL MODIFICADA
DETALLES

NOMBRE DE ARCHIVO: C-457-A-04

FECHA	LÁMINA
AGOSTO 2022	A04