

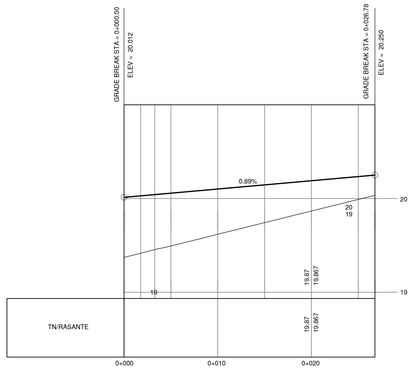



PERFIL PARQUEO ADMINISTRACION
ESCALA 1:250

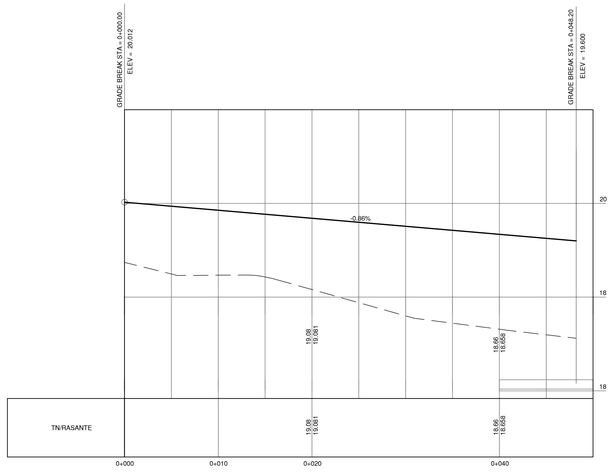


PERFIL CAMINO PARQUEO PRINCIPAL
ESCALA 1:250

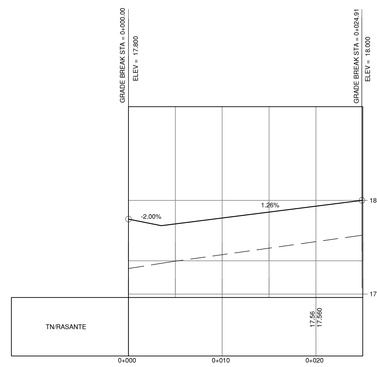


PERFIL CAMINO SODA
ESCALA 1:250

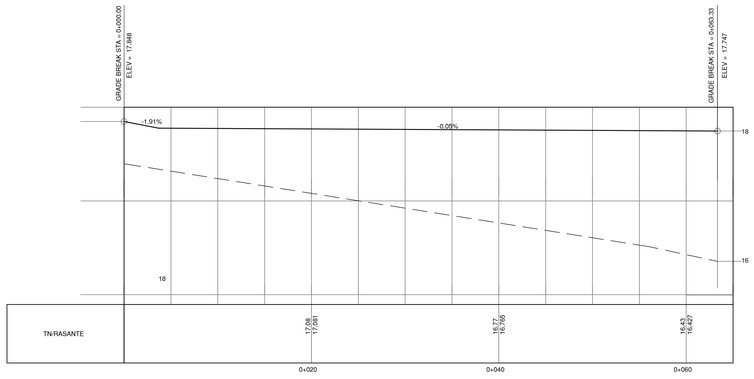

PERFIL CAMINO TALLERES
ESCALA 1:250

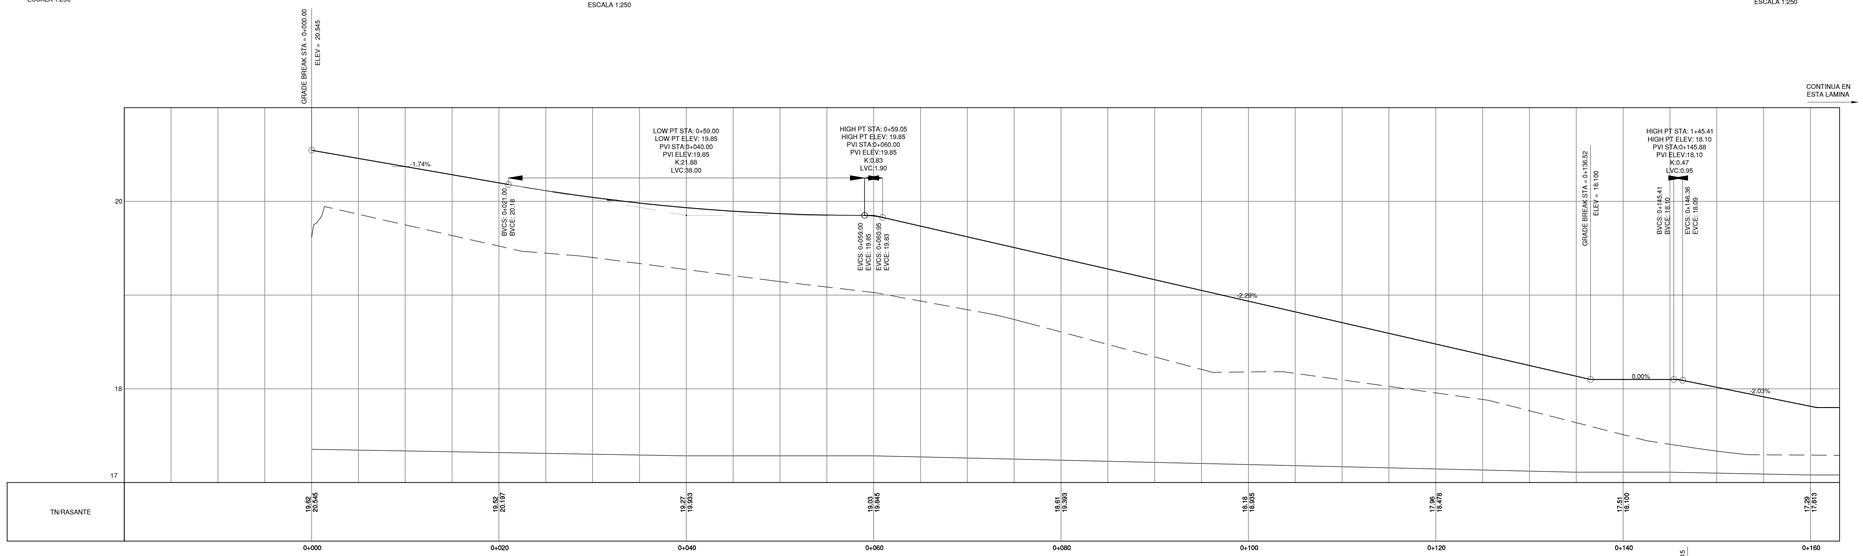

PERFIL DEL CAMINO EST.0+000-0+160
ESCALA 1:250

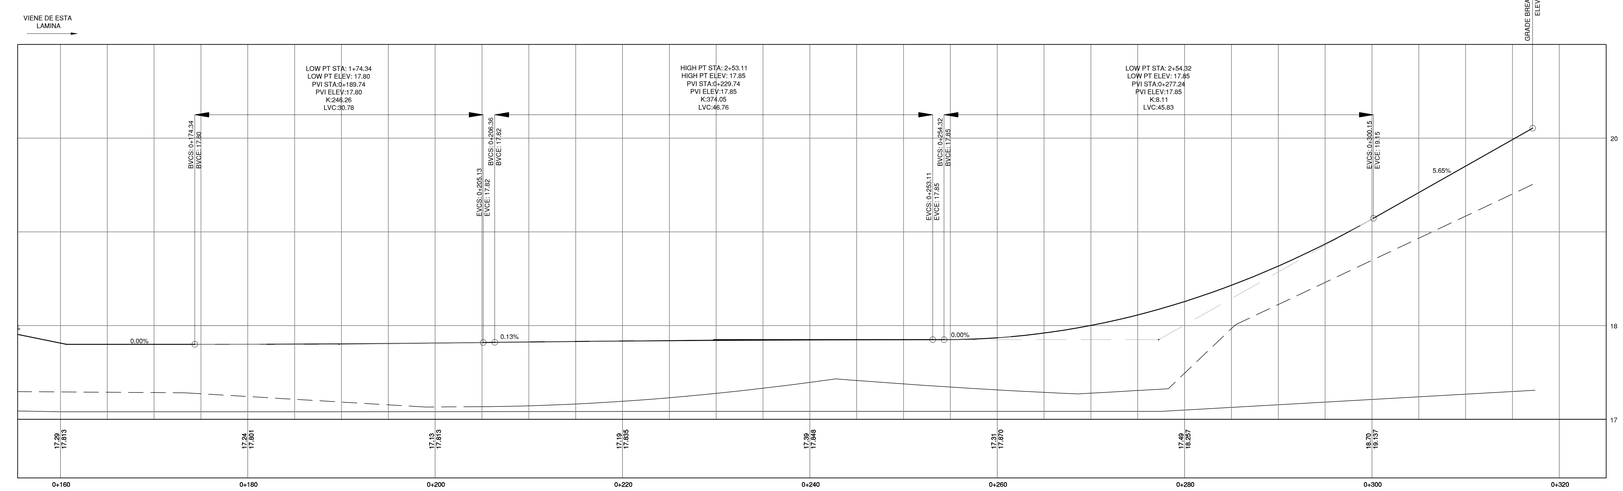

PERFIL DEL CAMINO EST. 0+160-0+320
ESCALA 1:250

INGENIERÍAS
JORGE LIZANO & ASOCIADOS
20 ANIVERSARIO / 1998-2018

INFORMACIÓN REGISTRO PÚBLICO:
PROPIETARIO – CONCEJO MUNICIPAL DEL DISTRITO DE COLORADO
Nº CATASTRO: – G-638550-86
CITAS: – 57051

CONTENIDO:
PERFIL DEL CAMINO

NOMBRE DE ARCHIVO: C-457-A-05

FECHA	LÁMINA
AGOSTO 2022	A05