
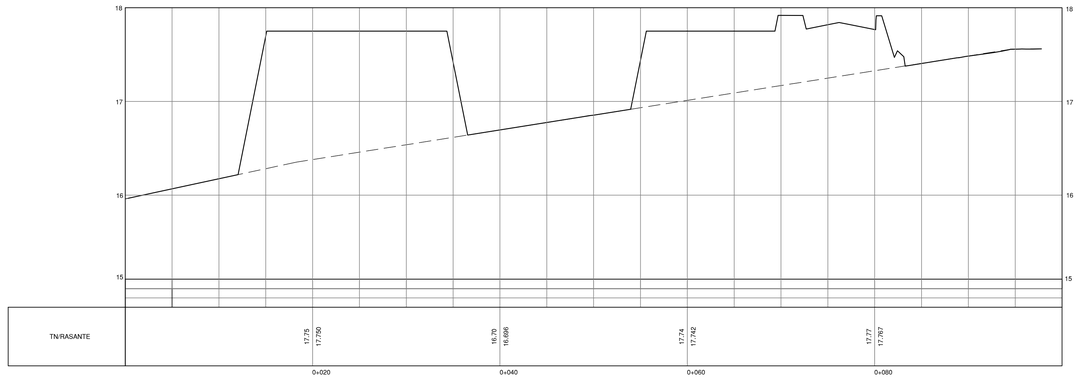


SECCION A-A

ESCALA 1:250

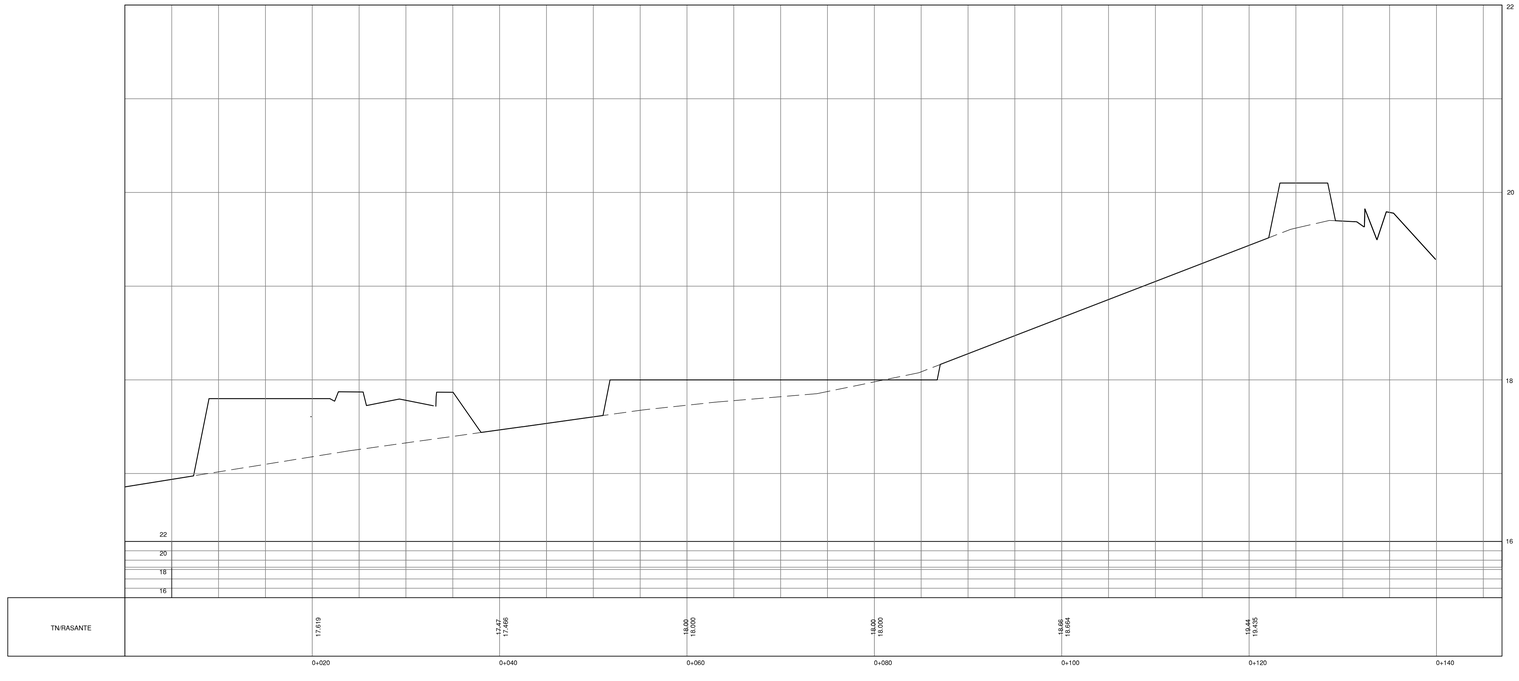

SECCION B-B

ESCALA 1:250

INGENIERÍAS
JORGE LIZANO & ASOCIADOS
20 AÑOS/ANIVERSARIO / 1998-2018

INFORMACIÓN REGISTRO PÚBLICO:

PROPIETARIO – CONCEJO MUNICIPAL DEL DISTRITO DE COLORADO

Nº CATASTRO: – G-638550-86

CITAS: – 57051

CONTENIDO:

SECCION A-A
SECCION B-B

NOMBRE DE ARCHIVO: C-457-A-06

FECHA	LÁMINA
AGOSTO 2022	A06