

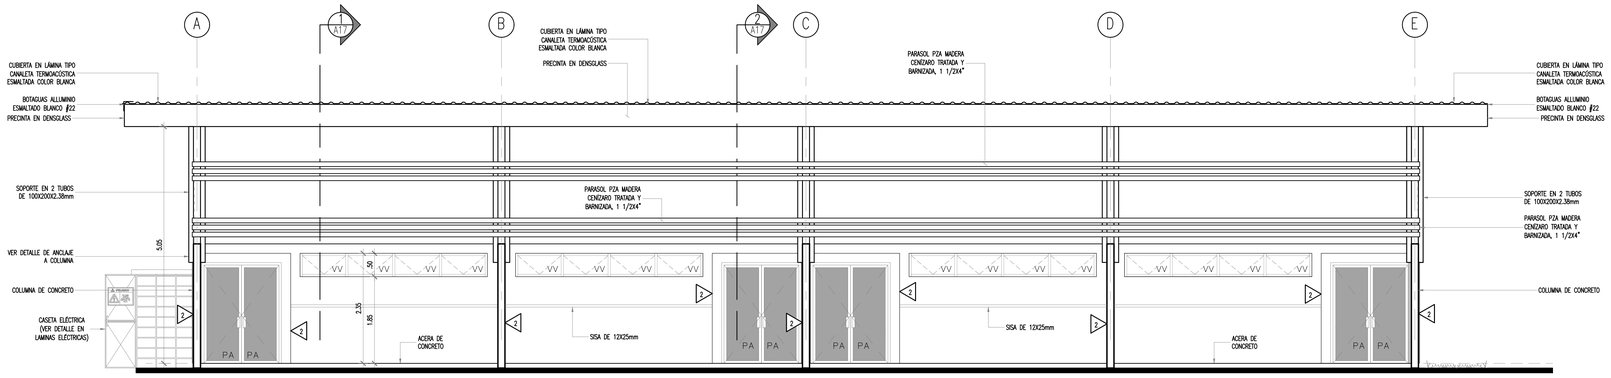



MÓDULO DE ÁULAS
ELEVACIÓN PRINCIPAL
ESCALA: 1/50

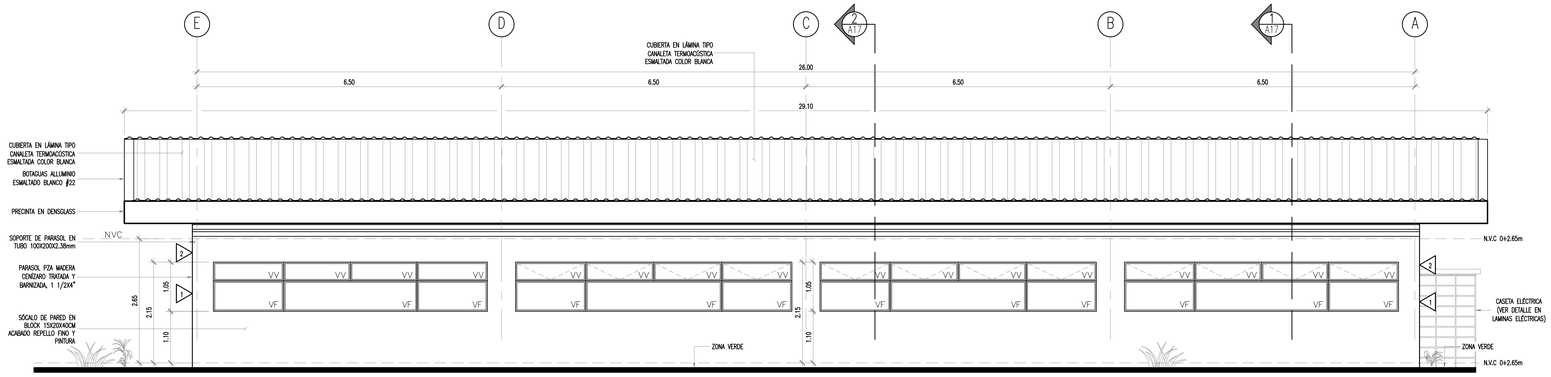

MÓDULO DE ÁULAS
ELEVACIÓN POSTERIOR
ESCALA: 1/50

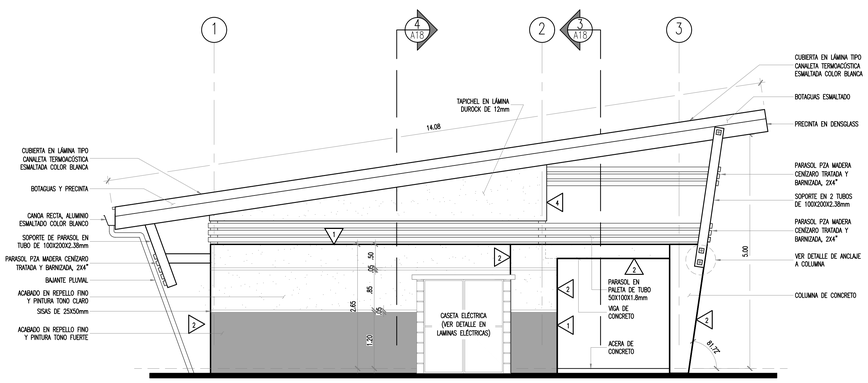

MÓDULO DE ÁULAS
ELEVACIÓN LATERAL IZQUIERDA
ESCALA: 1/50

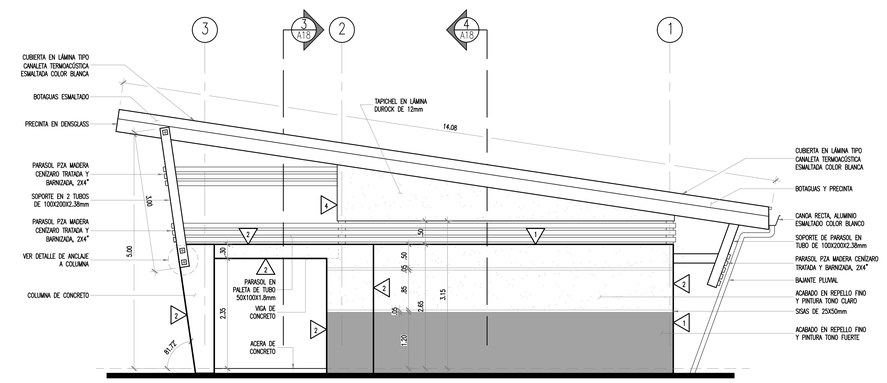

MÓDULO DE ÁULAS
ELEVACIÓN LATERAL DERECHA
ESCALA: 1/50

INGENIERÍAS
JORGE LIZANO & ASOCIADOS
20 ANIVERSARIO / 1998-2018

INFORMACIÓN REGISTRO PÚBLICO:

PROPIETARIO: CONCEJO MUNICIPAL DEL DISTRITO DE COLORADO

Nº CATASTRO: G-638550-86

CITAS: 57051

CONTENIDO: (MÓDULO AULAS)

- ELEVACIÓN PRINCIPAL
- ELEVACIÓN POSTERIOR
- ELEVACIÓN LATERAL IZQUIERDA Y DERECHA

FECHA	LÁMINA
AGOSTO 2022	A09