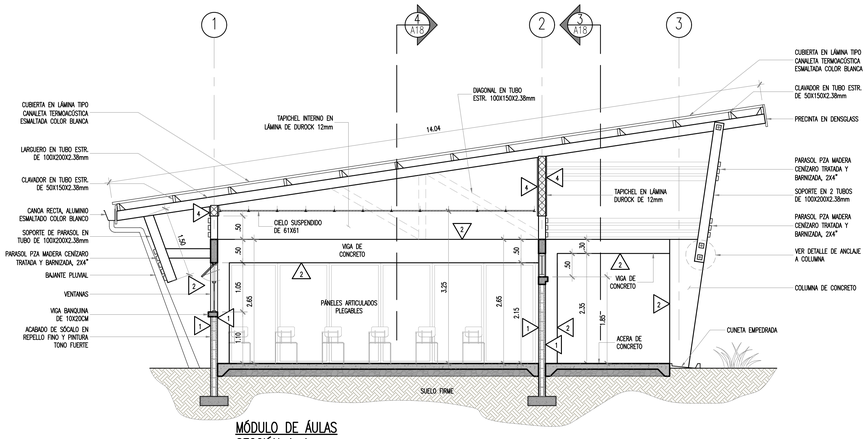
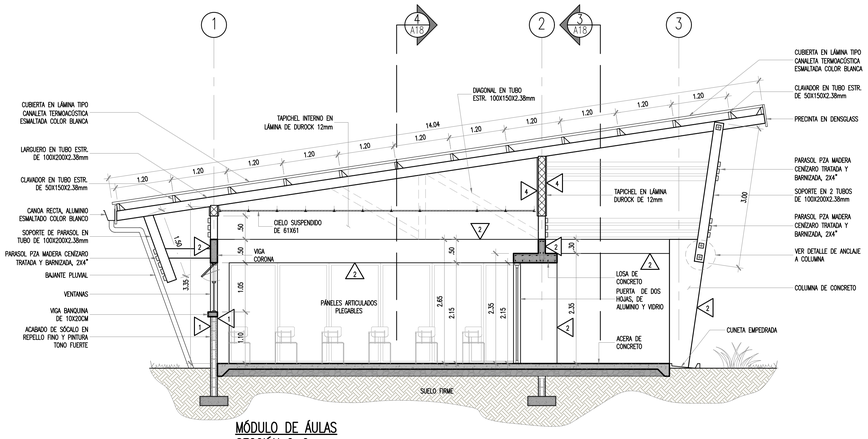
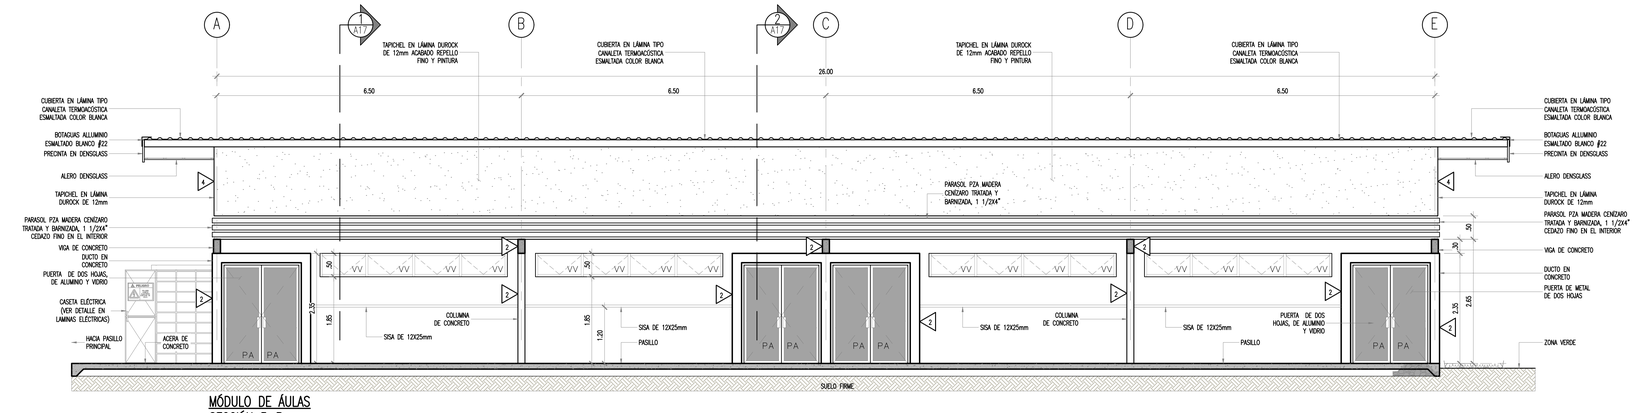


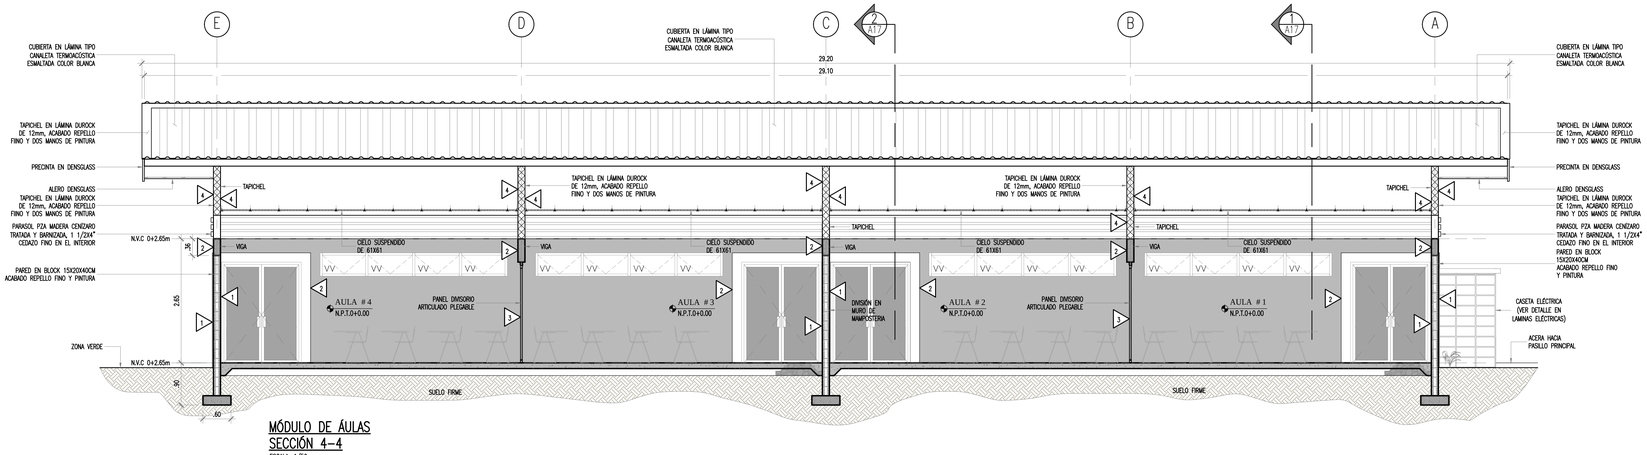

## MÓDULO DE ÁULAS
## SECCIÓN 1-1
ESCALA: 1/50




## MÓDULO DE ÁULAS
## SECCIÓN 2-2
ESCALA: 1/50




## MÓDULO DE ÁULAS
## SECCIÓN 3-3
ESCALA: 1/50




## MÓDULO DE ÁULAS
## SECCIÓN 4-4
ESCALA: 1/50

INGENIERÍAS
JORGE LIZANO & ASOCIADOS
20 AÑOS/ANIVERSARIO / 1993-2013

INFORMACIÓN REGISTRO PÚBLICO:

PROPIETARIO: CONCEJO MUNICIPAL DEL DISTRITO DE COLORADO

N° CATASTRO: G-638550-86

CITAS: 57051

CONTENIDO: (MÓDULO AULAS)

- SECCIÓN 1-1
- SECCIÓN 2-2
- SECCIÓN 3-3
- SECCIÓN 4-4

| FECHA | LÁMINA |
|---|---|
| AGOSTO 2022 | A10 |