

NOTA: AUNQUE NO SE INDIQUEN SE DEBEN COLOCAR TODOS LOS ACCESORIOS DE TECHO SEGÚN NOTAS ARQUITECTÓNICAS Y PLANOS MECÁNICOS

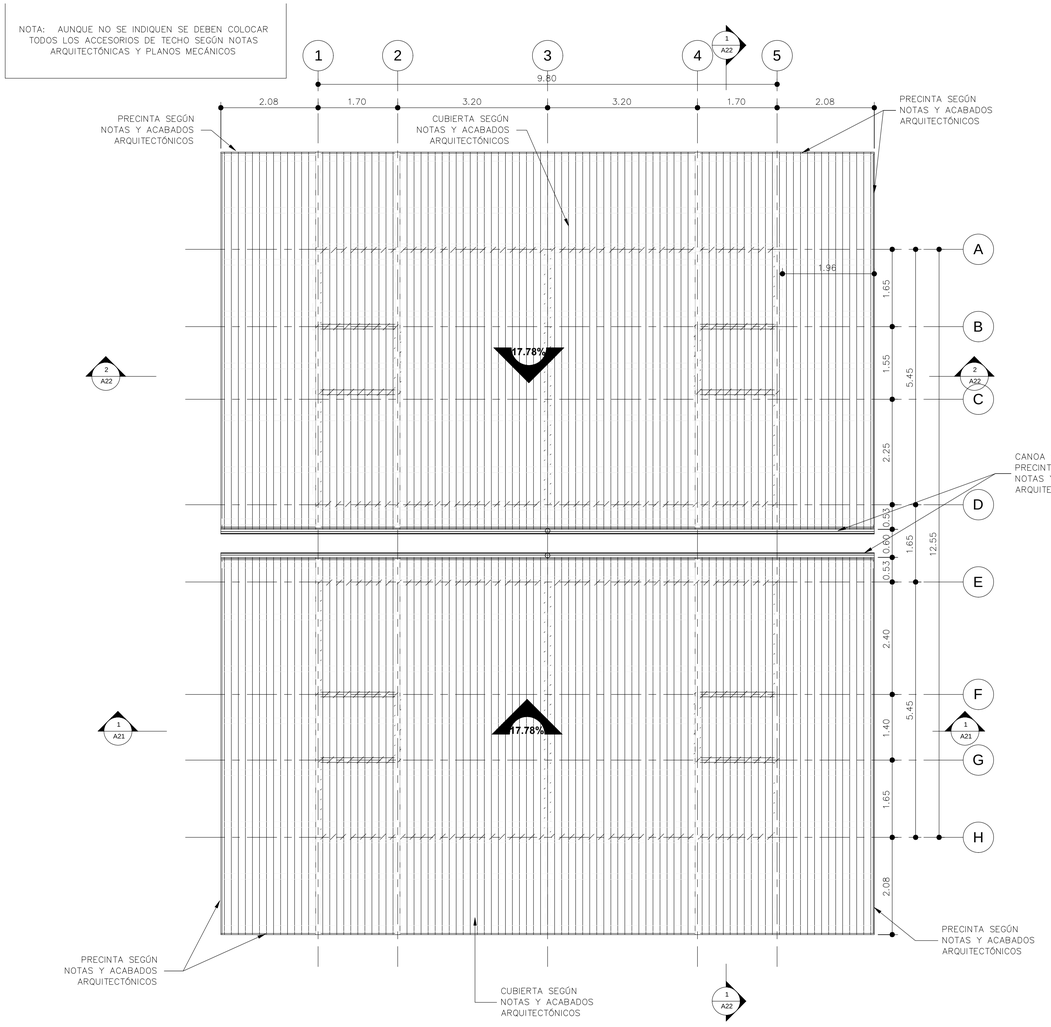


PLANTA ARQUITECÓNICA DE TECHOS (BATERÍA DE SANITARIOS ÁREA DE TALLERES).

ESCALA 1 : 50.

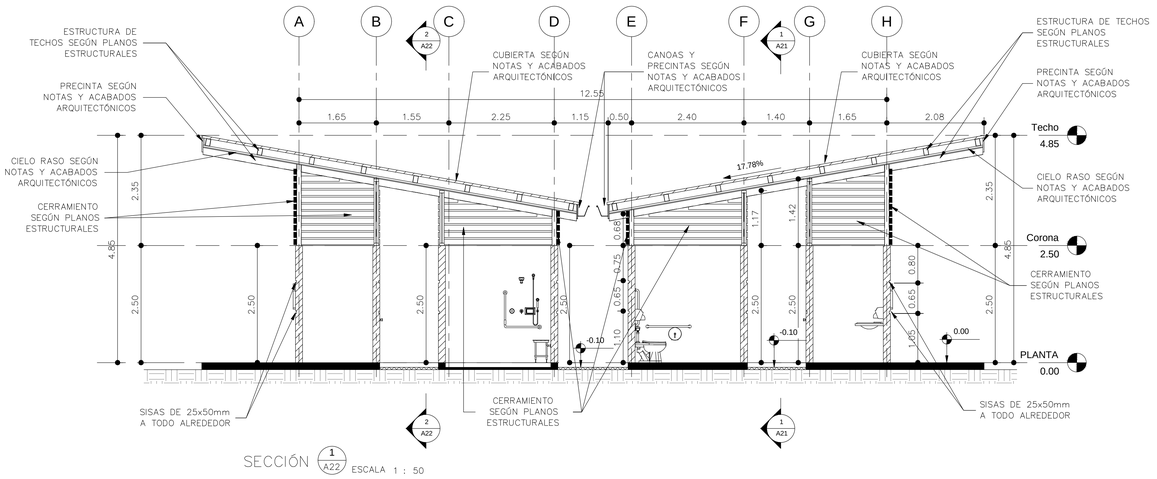


SECCIÓN 1 / A22 ESCALA 1 : 50

(BATERÍA DE SANITARIOS ÁREA DE TALLERES)

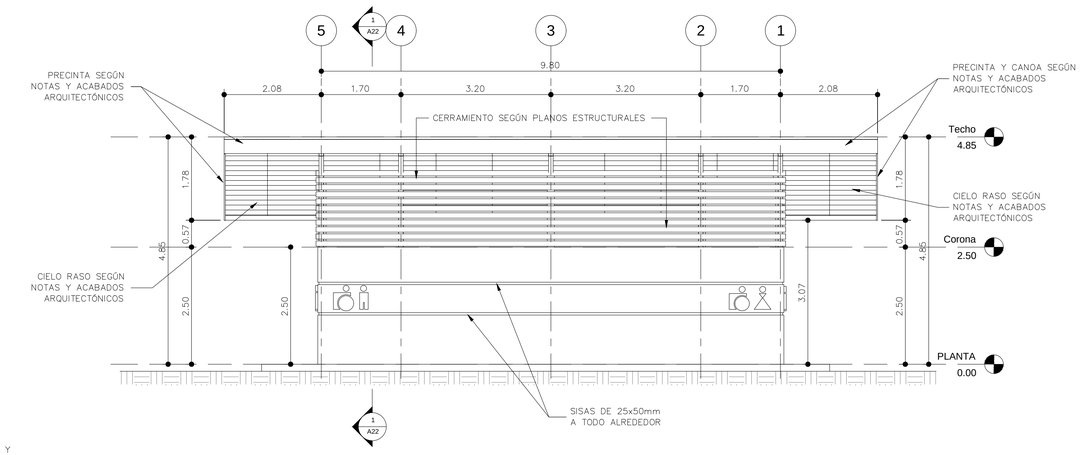


FACHADA POSTERIOR (BATERÍA DE SANITARIOS ÁREA DE TALLERES).

ESCALA 1 : 50.

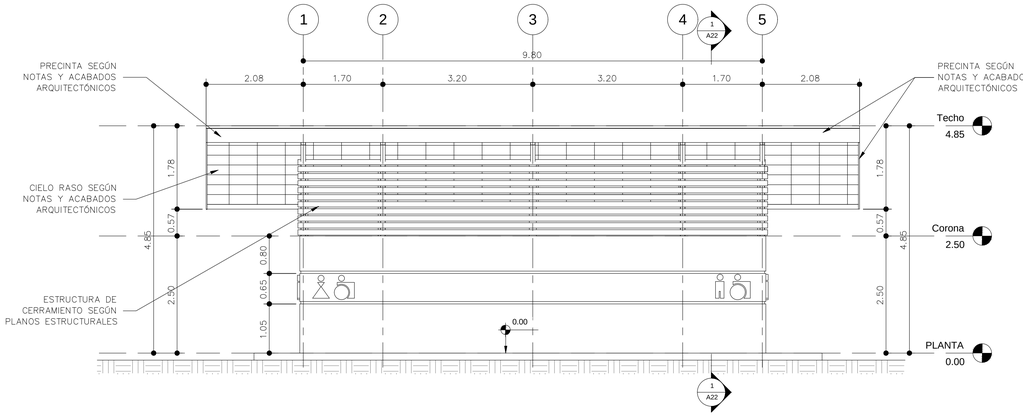

FACHADA PRINCIPAL (BATERÍA DE SANITARIOS ÁREA DE TALLERES).

ESCALA 1 : 50.

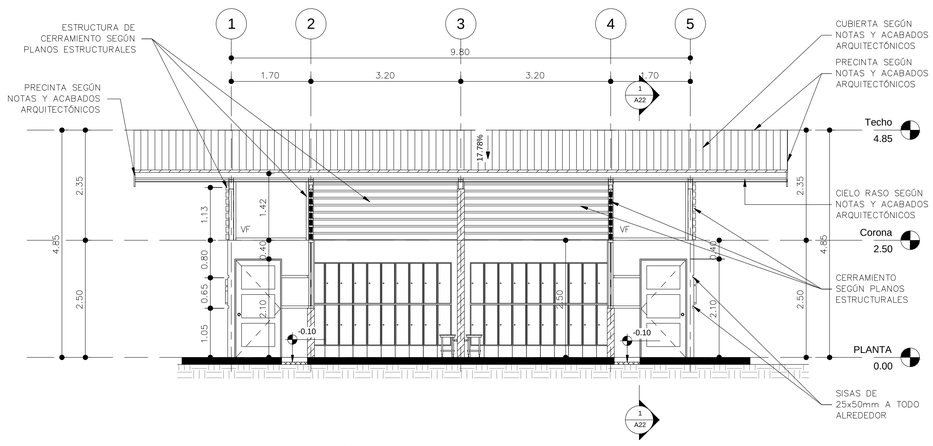

SECCIÓN 2 / A22 ESCALA 1 : 50

(BATERÍA DE SANITARIOS ÁREA DE TALLERES)

INGENIERÍAS JORGE LIZANO & ASOCIADOS
20 ANIVERSARIO / 1998-2018

INFORMACIÓN REGISTRO PÚBLICO:

PROPIETARIO: CONCEJO MUNICIPAL DEL DISTRITO DE COLORADO

Nº CATASTRO: G-638550-86

CITAS: 57051

CONTENIDO: (BATERÍA DE SANITARIOS ÁREA DE TALLERES)

PLANTA DE TECHOS ARQUITECTÓNICA, SECCIONES Y FACHADAS

FECHA	LÁMINA
AGOSTO 2022	A15