
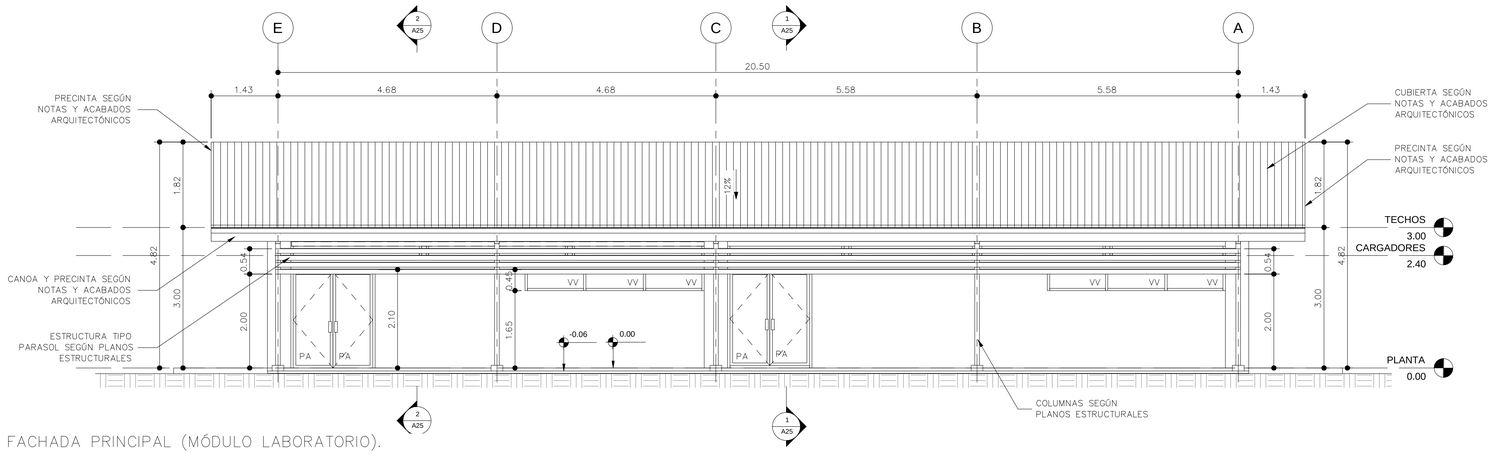



FACHADA PRINCIPAL (MÓDULO LABORATORIO).

ESCALA 1 : 50.

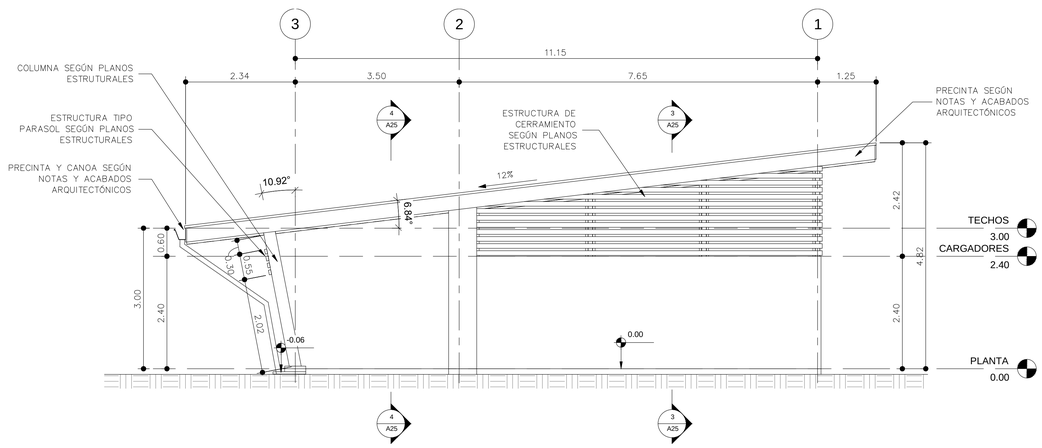


FACHADA LATERAL DERECHA (MÓDULO LABORATORIO).

ESCALA 1 : 50.

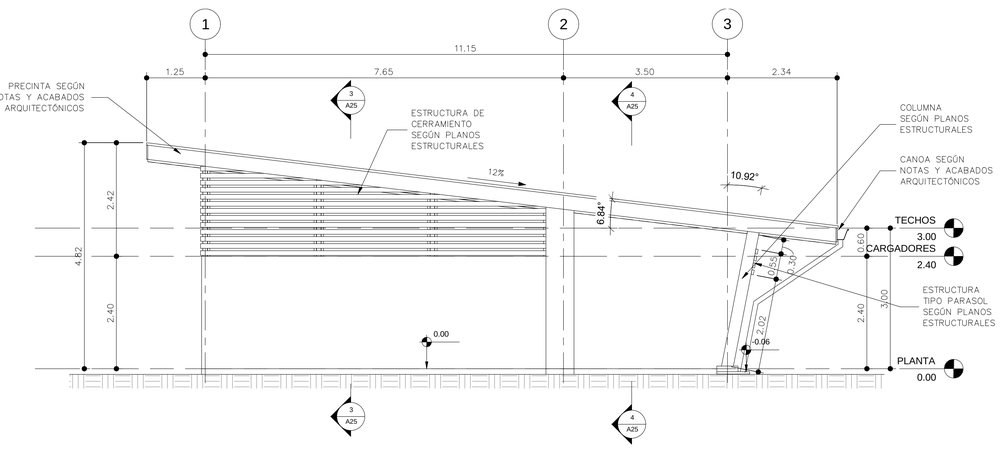

FACHADA LATERAL IZQUIERDA (MÓDULO LABORATORIO).

ESCALA 1 : 50.

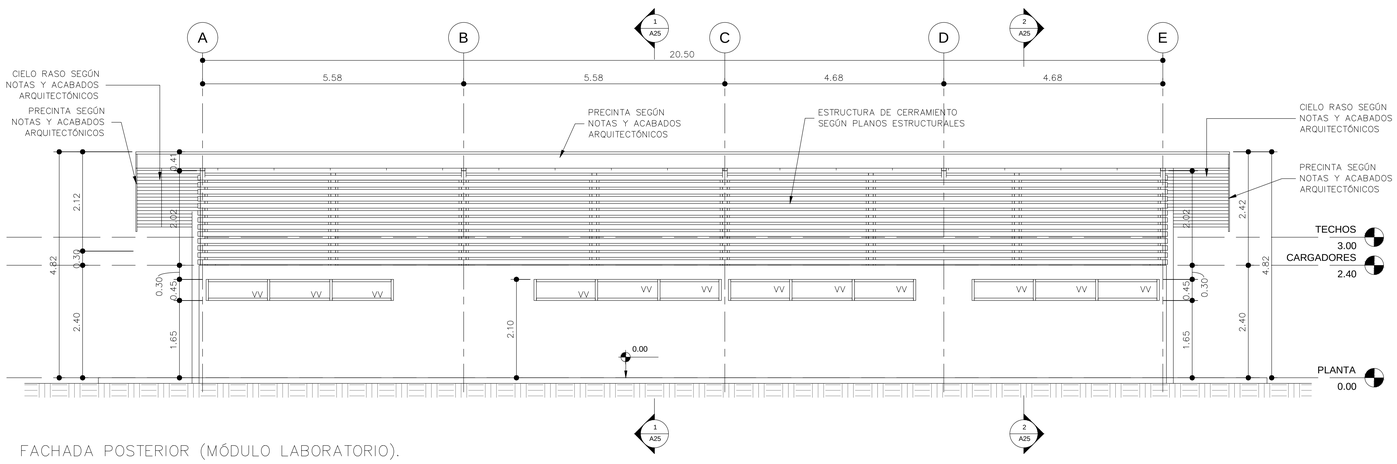

FACHADA POSTERIOR (MÓDULO LABORATORIO).

ESCALA 1 : 50.

INGENIERÍAS
JORGE LIZANO & ASOCIADOS
20 ANIVERSARIO / 1998-2018

INFORMACIÓN REGISTRO PÚBLICO:

PROPIETARIO: CONCEJO MUNICIPAL DEL DISTRITO DE COLORADO

N° CATASTRO: G-638550-86

CITAS: 57051

CONTENIDO: (MÓDULO LABORATORIO)

FACHADAS ARQUITECTÓNICAS

FECHA	LÁMINA
AGOSTO 2022	A17