
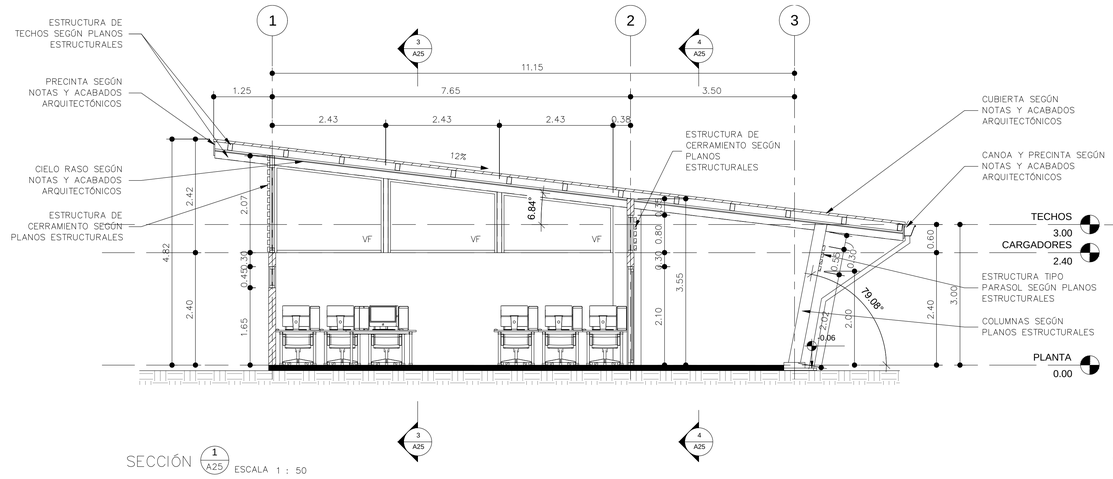



SECCIÓN (1 / A25) ESCALA 1 : 50

(MÓDULO LABORATORIO)

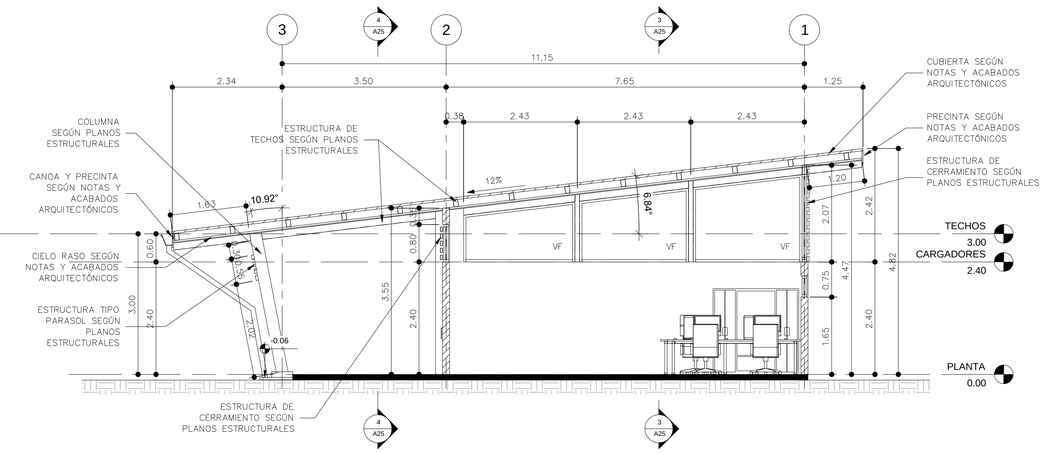


SECCIÓN (2 / A25) ESCALA 1 : 50

(MÓDULO LABORATORIO)

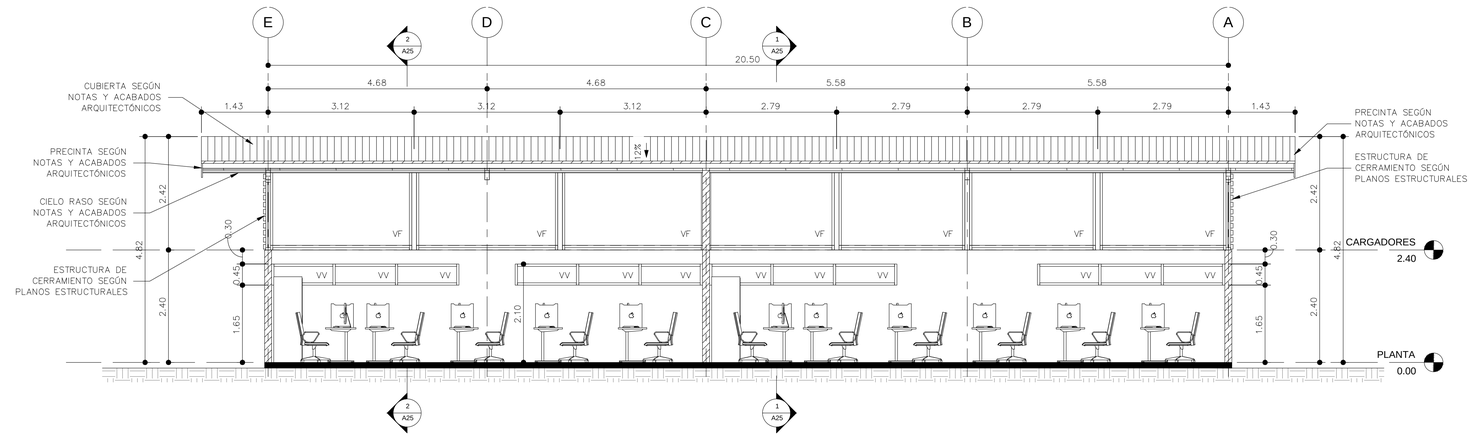

SECCIÓN (3 / A25) ESCALA 1 : 50

(MÓDULO LABORATORIO)

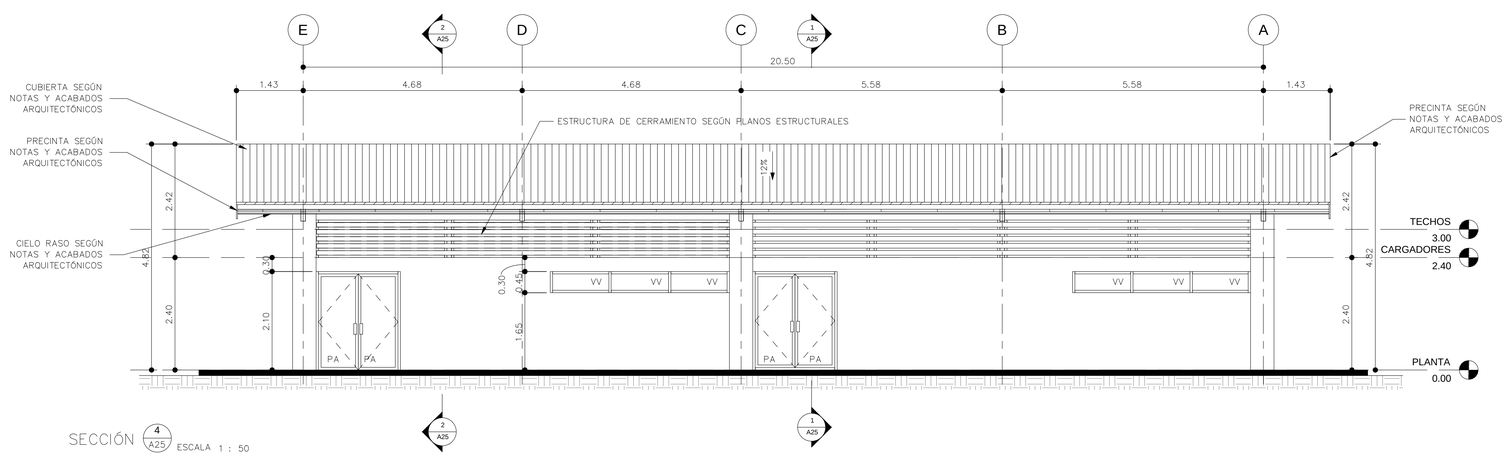

SECCIÓN (4 / A25) ESCALA 1 : 50

(MÓDULO LABORATORIO)

INGENIERÍAS
JORGE LIZANO & ASOCIADOS
20 ANIVERSARIO / 1998-2018

INFORMACIÓN REGISTRO PÚBLICO:

PROPIETARIO: CONCEJO MUNICIPAL DEL DISTRITO DE COLORADO

N° CATASTRO: G-638550-86

CITAS: 57051

CONTENIDO: (MÓDULO LABORATORIO)

CORTES ARQUITECTÓNICOS

FECHA	LÁMINA
AGOSTO 2022	A18