
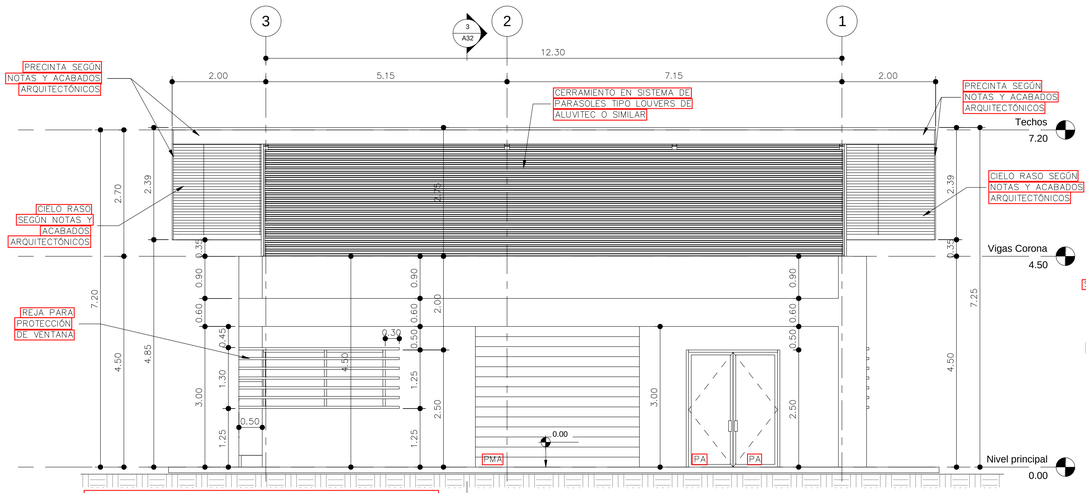



FACHADA PRINCIPAL
(TALLERES NÁUTICO PESQUERO Y TEXTIL).

ESCALA 1 : 50.

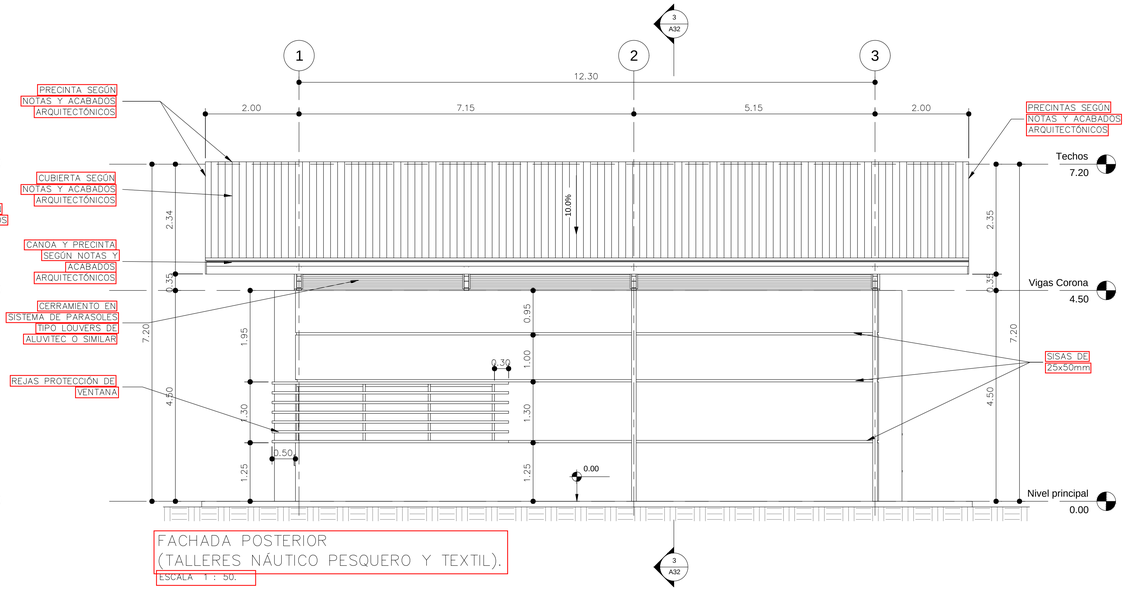


FACHADA POSTERIOR
(TALLERES NÁUTICO PESQUERO Y TEXTIL).

ESCALA 1 : 50.

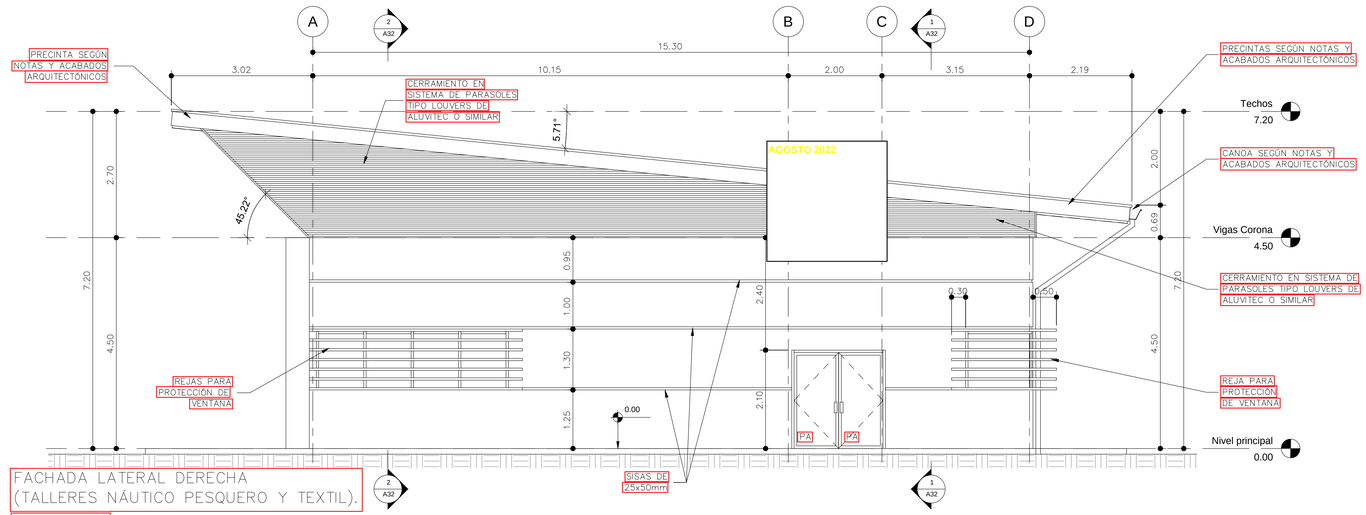

FACHADA LATERAL DERECHA
(TALLERES NÁUTICO PESQUERO Y TEXTIL).

ESCALA 1 : 50.

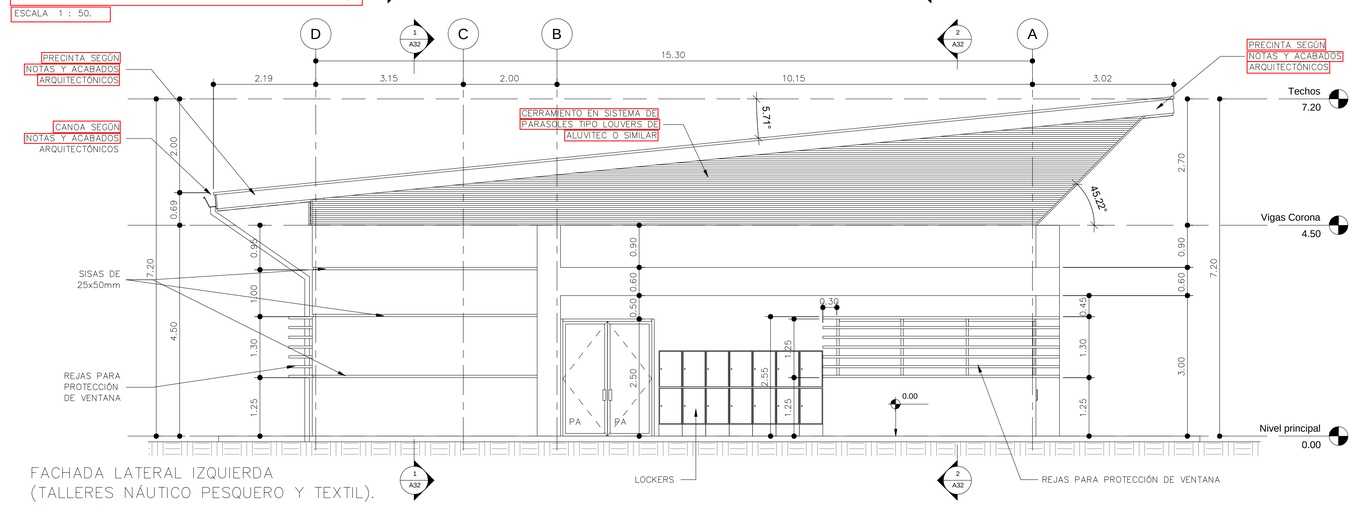

FACHADA LATERAL IZQUIERDA
(TALLERES NÁUTICO PESQUERO Y TEXTIL).

ESCALA 1 : 50.

INGENIERÍAS
JORGE LIZANO & ASOCIADOS
20 ANIVERSARIO / 1998-2018

INFORMACIÓN REGISTRO PÚBLICO:

PROPIETARIO: CONCEJO MUNICIPAL DEL DISTRITO DE COLORADO

Nº CATASTRO: G-638550-86

CITAS: 57051

CONTENIDO: (TALLERES NÁUTICO PESQUERO Y TEXTIL)

FACHADAS ARQUITECTÓNICAS

FECHA	LÁMINA
AGOSTO 2022	A20