
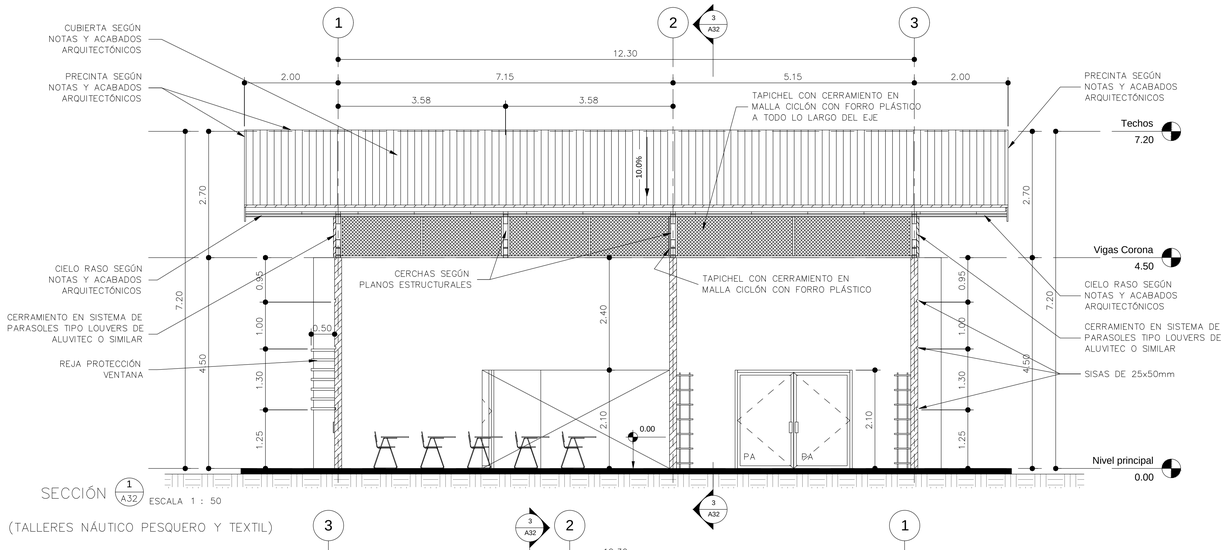



SECCIÓN 1 / A32 ESCALA 1 : 50

(TALLERES NÁUTICO PESQUERO Y TEXTIL)

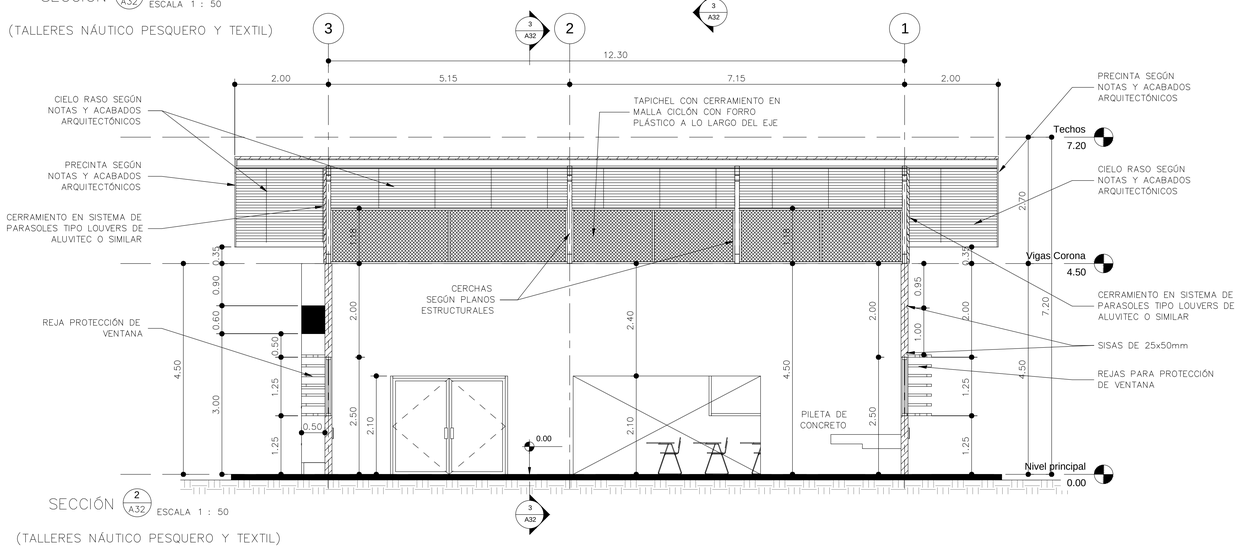

SECCIÓN 2 / A32 ESCALA 1 : 50

(TALLERES NÁUTICO PESQUERO Y TEXTIL)

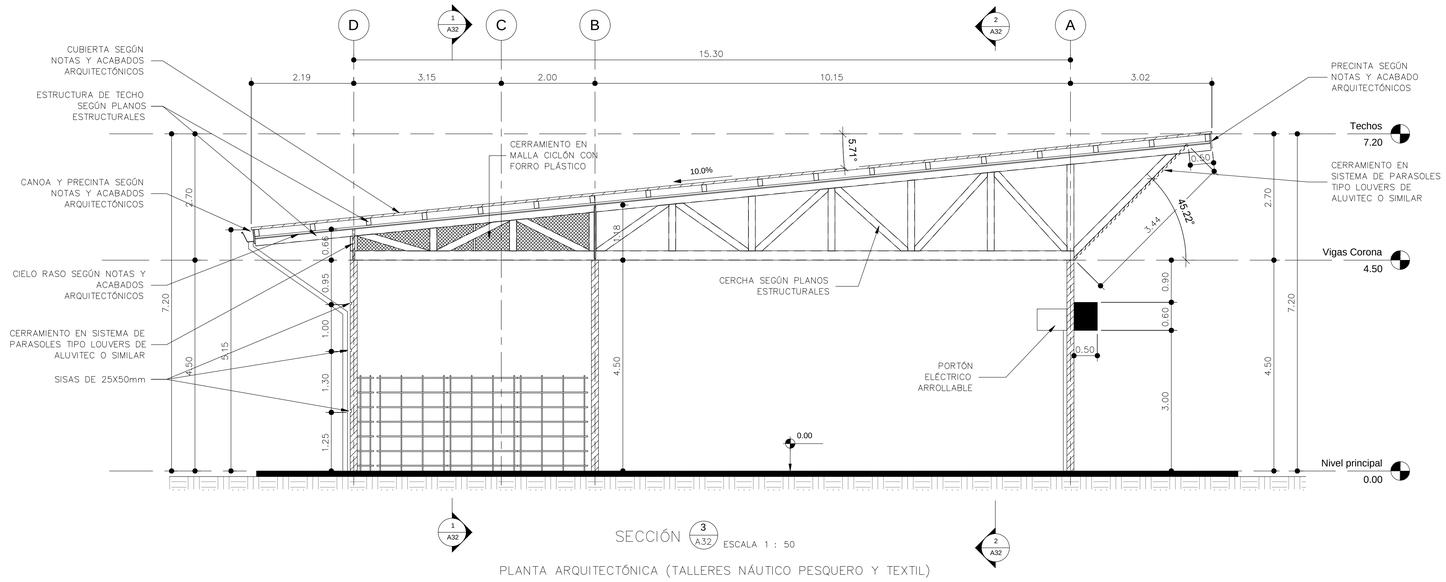

SECCIÓN 3 / A32 ESCALA 1 : 50

PLANTA ARQUITECTÓNICA (TALLERES NÁUTICO PESQUERO Y TEXTIL)

INGENIERÍAS
JORGE LIZANO & ASOCIADOS
20 ANIVERSARIO / 1998-2018

INFORMACIÓN REGISTRO PÚBLICO:

PROPIETARIO: CONCEJO MUNICIPAL DEL DISTRITO DE COLORADO

N° CATASTRO: G-638550-86

CITAS: 57051

CONTENIDO: (TALLERES NÁUTICO PESQUERO Y TEXTIL)

CORTES ARQUITECTÓNICOS

FECHA	LÁMINA
AGOSTO 2022	A21