
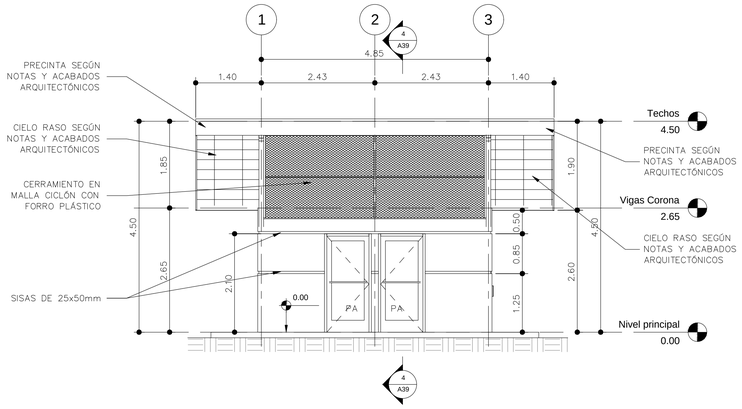



FACHADA PRINCIPAL (BODEGA DE MANTENIMIENTO).

ESCALA 1 : 50.

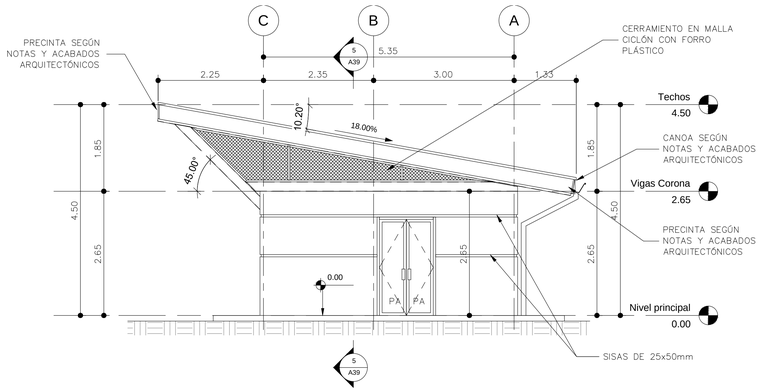


FACHADA LATERAL DERECHA (BODEGA DE MANTENIMIENTO).

ESCALA 1 : 50.

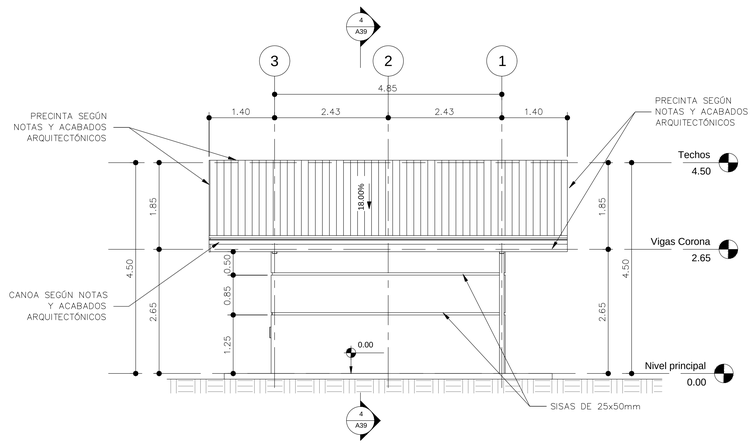

FACHADA POSTERIORL (BODEGA DE MANTENIMIENTO).

ESCALA 1 : 50.

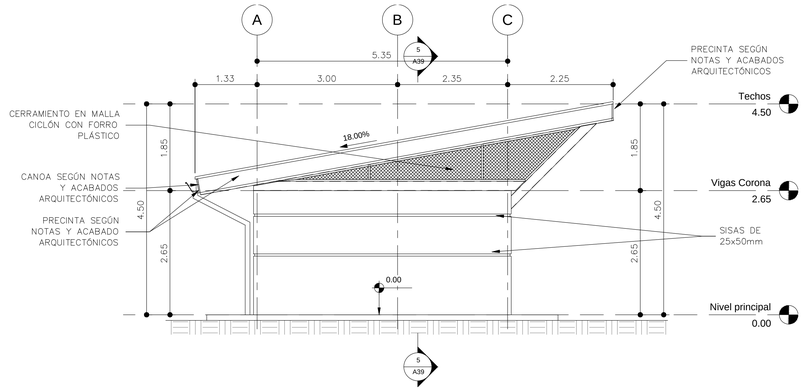

FACHADA LATERAL IZQUIERDA (BODEGA DE MANTENIMIENTO).

ESCALA 1 : 50.

INGENIERÍAS
JORGE LIZANO & ASOCIADOS
20 ANIVERSARIO / 1998-2018

INFORMACIÓN REGISTRO PÚBLICO:

PROPIETARIO: CONCEJO MUNICIPAL DEL DISTRITO DE COLORADO

N° CATASTRO: G-638550-86

CITAS: 57051

CONTENIDO: (BODEGA DE MANTENIMIENTO)

FACHADAS ARQUITECTÓNICAS

FECHA	LÁMINA
AGOSTO 2022	A23