

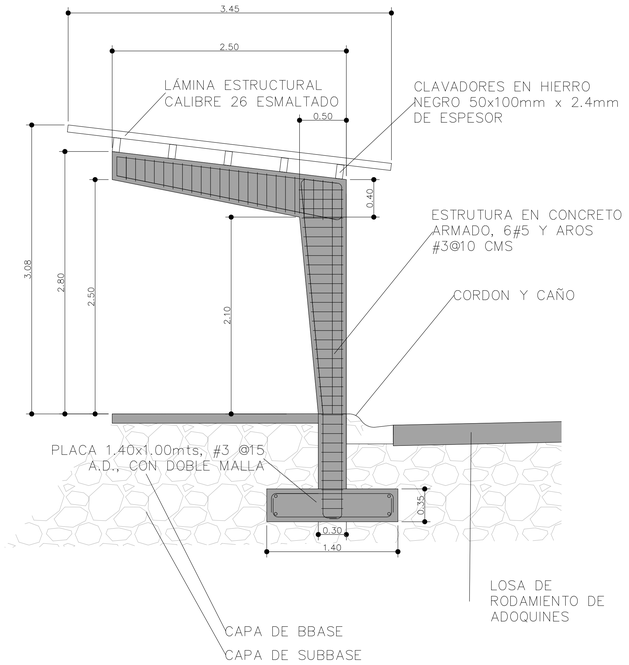


SECCIÓN TIPICA DE PASO CUBIERTO
ESCALA 1:50

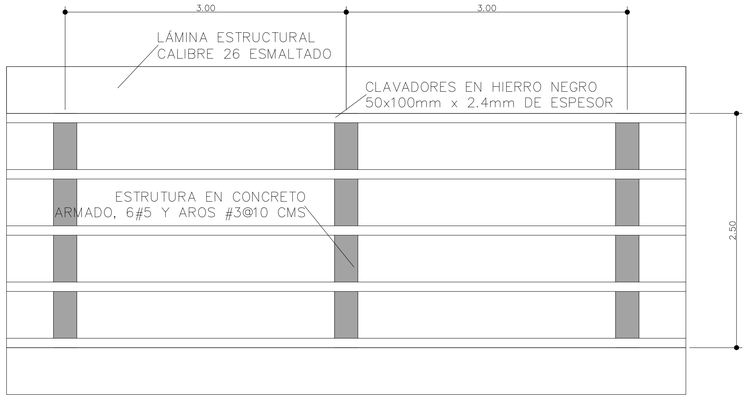


PLANTA TIPICA DE PASO CUBIERTO
ESCALA 1:50

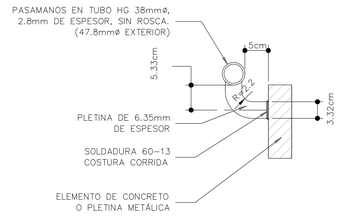


DETALLE (5 / A42) ESCALA 1 : 5

DETALLE DE PASAMANOS (DETALLE B)

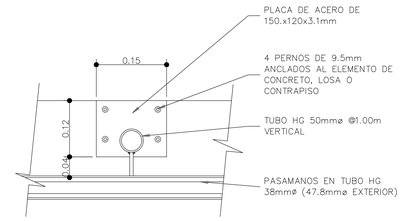


DETALLE (4 / A42) ESCALA 1 : 5

VISTA SUPERIOR TÍPICA DE
BARANDA (DETALLE A)

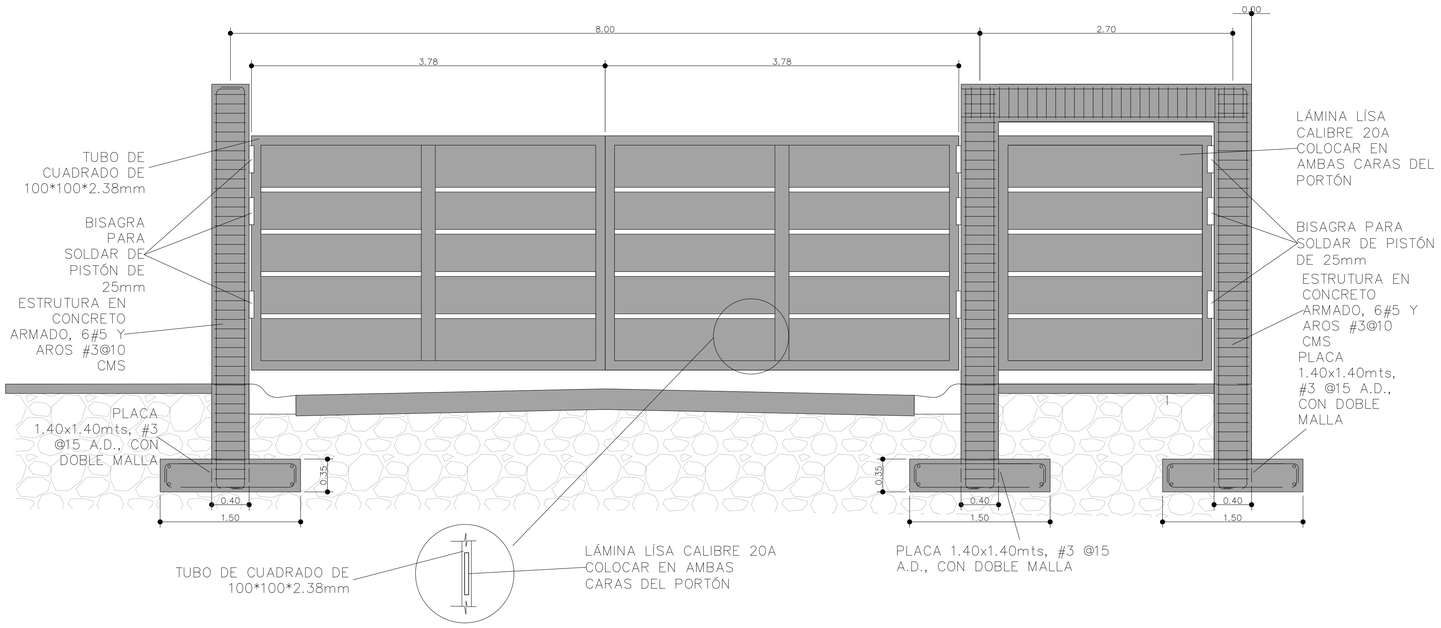


DETALLE DE PORTON DE ACCESO
ESCALA 1:25

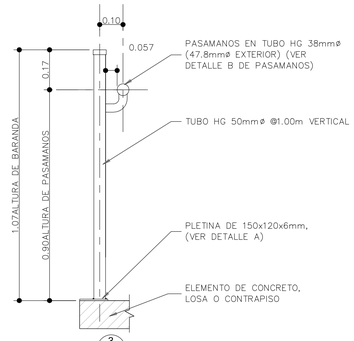

DETALLE (3 / A42) ESCALA 1 : 10

DETALLE TÍPICO DE BARANDA 7600

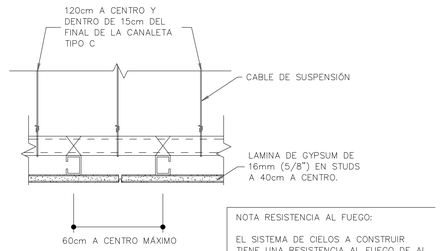

DETALLE (6 / A42) ESCALA 1 : 5

DETALLE DE CIELO GYPSUM BOARD

INGENIERÍAS
JORGE LIZANO & ASOCIADOS
20 ANIVERSARIO / 1998-2018

INFORMACIÓN REGISTRO PÚBLICO:
PROPIETARIO: CONCEJO MUNICIPAL DEL DISTRITO DE COLORADO
N° CATASTRO: G-638550-86
CITAS: 57051

CONTENIDO:
DETALLES ARQUITECTÓNICOS VARIOS

FECHA	LÁMINA
AGOSTO 2022	A25