SIMBOLOGIA DE EMERGENCIAS

ROTULO	DESCRIPCIÓN	DIMENSIONES	SIMBOLO
	ROTULO PULSADOR DE ALARMA, COLOCAR A UNA ALTURA DE 1.20 m. S.N.P.T., SUJETO CON GANCHOS, EN LUGAR VISIBLE Y DE FACIL ACCESO. FONDO ROJO, LETRAS Y SIMBOLOS EN BLANCO. PARA ESTACIÓN MANUAL DEL SISTEMA DE ALARMA CONTRA INCENDIO. CONEXIÓN UNE EL11 Y EL-12	30 x 15 cm	1
	EXTINTOR DE AGUA A PRESIÓN PARA FUEGO CLASE A, DE 10.00 LITROS DE CAPACIDAD (CON GABINETE), COLOCAR A UNA ALTURA DE 1.20 m. S.N.P.T., EN GABINETE, EN LUGAR VISIBLE Y DE FACIL ACCESO. FONDO ROJO, LETRAS Y SIMBOLOS EN BLANCO.	30 x 15 cm	2
	EXTINTOR DE DIÓXIDO DE CARBONO (CO2) PARA FUEGOS CLASES B Y C, DE 4.5KG DE CAPACIDAD (CON GABINETE), COLOCAR A UNA ALTURA DE 1.20 m. S.N.P.T. SUJETO CON GANCHOS, EN LUGAR VISIBLE Y DE FACIL ACCESO. FONDO EN ROJO, LETRAS Y SÍMBOLOS EN BLANCO.	30 x 15 cm	
	EXTINTOR DE POLVO QUÍMICO PARA FUEGOS CLASES A-B-C, DE 4.5KG DE CAPACIDAD. (CON GABINETE), COLOCAR A UNA ALTURA DE 1.20 m. S.N.P.T. SUJETO CON GANCHOS, EN LUGAR VISIBLE Y DE FACIL ACCESO. FONDO ROJO, LETRAS Y SIMBOLOS EN BLANCO.	30 x 15 cm	
	ROTULO SALIDA DE EMERGENCIA. FONDO VERDE, LETRAS Y SIMBOLOS EN BLANCO	40 x 30 cm	3
	ROTULO DE SALIDA HACIA LA IZQUIERDA. FONDO VERDE LETRAS Y SIMBOLOS EN BLANCO	30 x 15 cm	1
	ROTULO DE SALIDA HACIA LA DERECHA. FONDO VERDE LETRAS Y SIMBOLOS EN BLANCO	30 x 15 cm	2
	ROTULO PUNTO DE REUNIÓN. FONDO VERDE LETRAS Y SIMBOLOS EN BLANCO. COLOCACIÓN A DEFINIR EN SITO.	40 x 30 cm	
HIDRANTE A CONSTRUIR EN SEGUNDA ETAPA. VER DETALLE EN LÁMINA A-15			H
RUTA DE EVACUACIÓN			

LOS RÓTULOS DEBEN SER COLOCADOS EN LUGARES VISIBLES PARA TODOS LOS OCUPANTES DE LAS INSTALACIONES, TANTO VISITANTES COMO ADMINISTRADORES Y TRABAJADORES. VER UBICACIÓN SUGERIDA EN PLANTA DE DISTRIBUCIÓN ADJUNTA. LA DISPOSICIÓN DE LA SEÑALIZACIÓN SE HACE CONFORME A LA NORMA TÉCNICA DE COSTA RICA INTE 21-02-02-96. SEGURIDAD CONTRA INCENDIOS, SEÑALIZACIÓN DE SEGURIDAD Y VÍAS DE EVACUACIÓN. ADEMÁS DEL MANUAL DE DISPOSICIONES TÉCNICAS GENERALES SOBRE SEGURIDAD HUMANA Y PROTECCIÓN CONTRA INCENDIOS (2013) BASADO EN NFPA 101, CÓDIGO DE SEGURIDAD HUMANA.
LA DISPOSICIÓN SE HARÁ CON BASE EN LOS CRITERIOS UTILIZADOS PARA SITIOS DE OCUPACIÓN EDUCATIVA.

TIPOS DE EXTINTOR

MATERIALES COMUNES COMBUSTIBLES	A
LIQUIDOS INFLAMABLES Y COMBUSTIBLES	B
EQUIPOS ELÉCTRICOS ENERGIZADOS	C

NOTAS:


SEGÚN LA TABLA 6.2.1.1 DE NFPA 10 LA DISTRIBUCIÓN DE LOS EXTINTORES SE REALIZO CONFORME A LAS DISPOSICIONES DEL MANUAL DE DISPOSICIONES TÉCNICAS GENERALES SOBRE SEGURIDAD HUMANA Y PROTECCIÓN CONTRA INCENDIOS DEL CUERPO DE BOMBEROS DE COSTA RICA Y BASADO EN LA NORMA NFPA 101, EN LA CUAL SE DAN LOS ALINEAMIENTOS PARA LA COLOCACION DE LOS EXTINTORES DEPENDIENDO DEL RIESGO Y EL ÁREA MÁXIMA A CUBRIR POR CADA EXTINTOR.

SALVEDAD:

LOS EXINTORES SON SÓLO UNA PEQUEÑA PARTE DEL SISTEMA PORTÁTIL DE PROTECCIÓN CONTRA INCENDIOS, SU PRESENCIA NO GARANTIZA LA PROTECCIÓN NI PREVENCIÓN DE UN INCENDIO Y SON PARA CASOS DE ATENCIÓN BRÍOCA. SE PROPONE COLOCAR EN MAYOR NÚMERO DE LOS QUE SE PROPONEN COMO EL MÍNIMO DE LA NORMA, CON EL FIN DE ACORTAR LAS DISTANCIAS DE RECORRIDO HACIA EL EXTINTOR Y QUE SE CUBRAN LAS NECESIDADES SEGÚN EL TIPO DE RIESGO PRESENTE EN LA EDIFICACIÓN.



LOCALIZACIÓN
ESCALA 1:2000

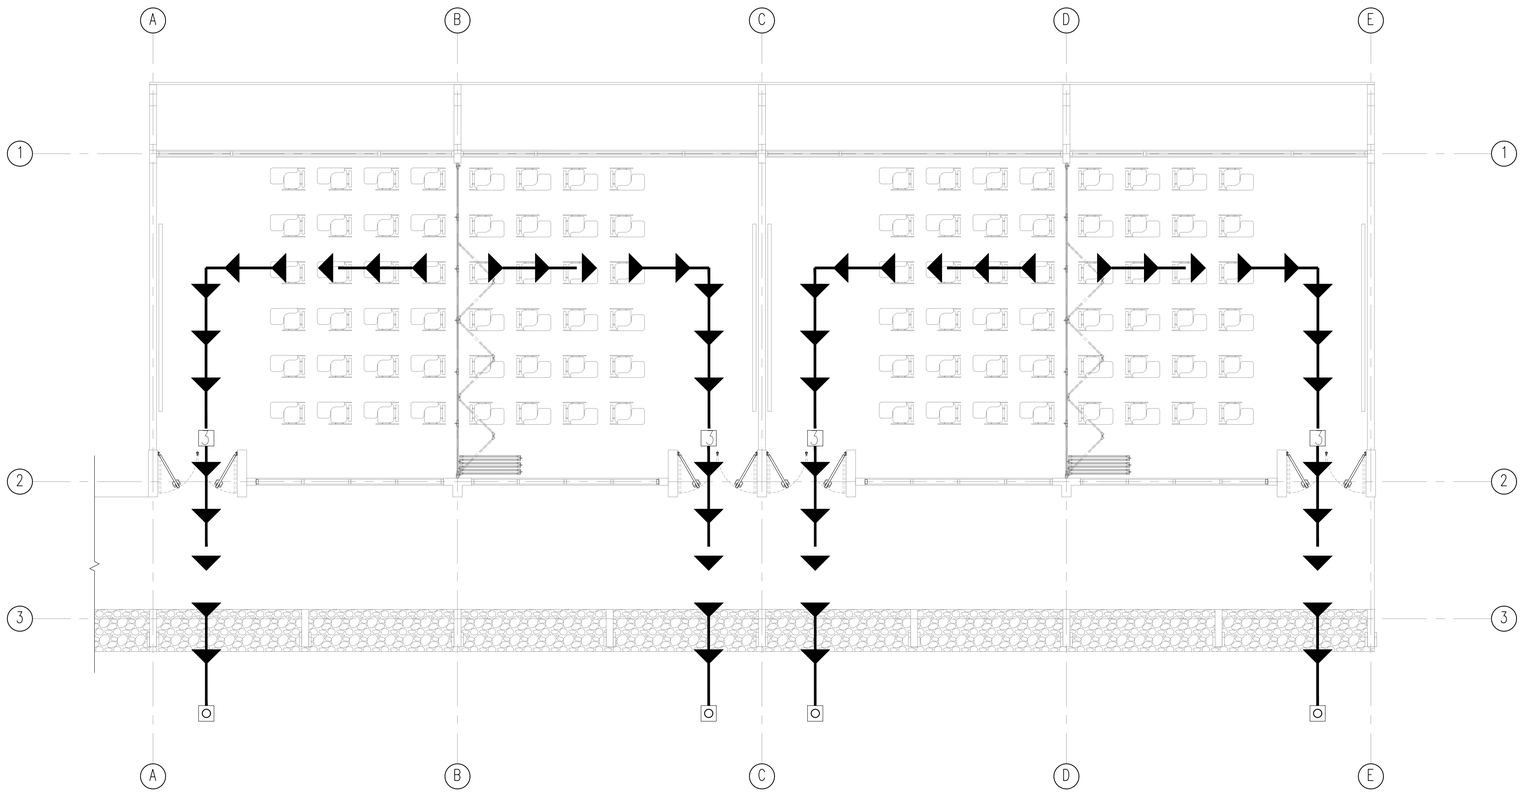

PLANTA RUTAS DE EVACUACIÓN AULAS
ESCALA 1:50

ingenierías
Jorge Lizano & Asociados

INFORMACIÓN REGISTRO PÚBLICO:
PROPIETARIO: INTENDENCIA MUNICIPAL DEL DISTRITO DE COLORADO
Nº CATASTRO: G-638550-86
CITAS: 57051

CONTENIDO:

- PLANTA TOMACORRIENTES AULAS PRIMER NIVEL
- PLANTA TOMACORRIENTES AULAS SEGUNDO NIVEL
- TABLA DE SIMBOLOGÍA

NOMBRE DE ARCHIVO: C-457-RE-27

FECHA	LÁMINA
AGOSTO 2022	E27