

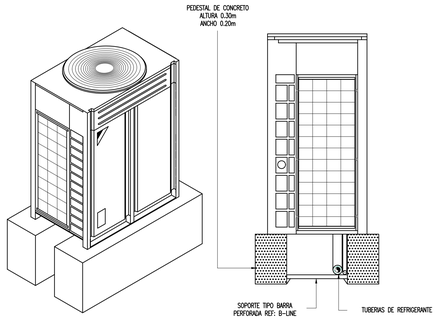



DETALLE DE FIJACIÓN UNIDAD CONDENSADORA UC-1
SIN ESCALA

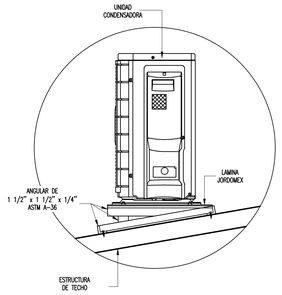


DETALLE TÍPICO ESTRUCTURA DE UNIDAD CONDENSADORA SOBRE TECHO
ESCALA 1:10

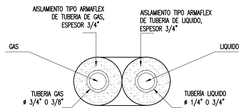


DETALLE – AISLAMIENTO DE TUBERIAS DE REFIRGERANTE
ESCALA 1:10

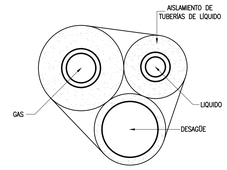


DETALLE #1 TUBERÍAS
DE AIRE ACONDICIONADO
SIN ESCALA

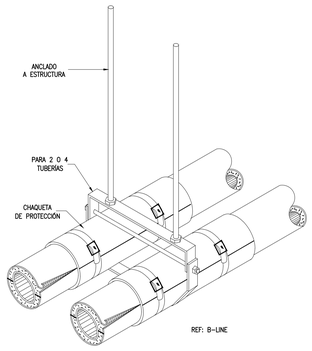


DET. #3 SOPORTERÍA PARA TUBERÍAS
SIN ESCALA

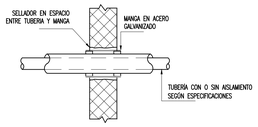

DETALLE DE PENETRACIÓN EN MUROS
SIN ESCALA

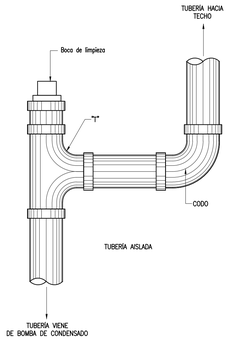

DET. #2 BOCA DE LIMPIEZA
SIN ESCALA

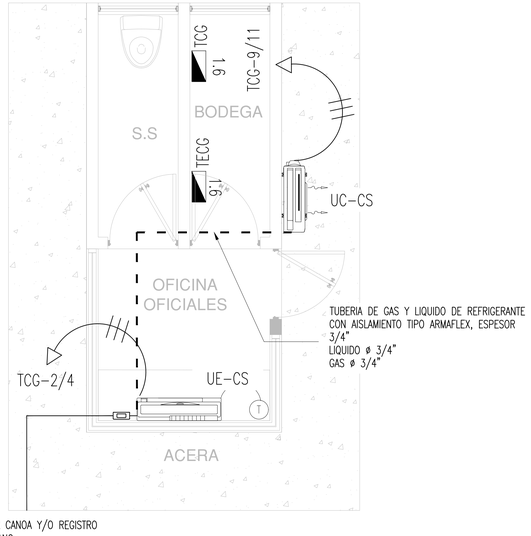

CONDENSADO HACIA CANOA Y/O REGISTRO
PLUVIAL MAS CERCANO


PLANTA AIRE ACONDICIONADO DE CASETA DE SEGURIDAD

NOTAS:

1. EL CONTRATISTA MECÁNICO DEBE COORDINAR CON LAS DEMÁS DISCIPLINAS DE LA OBRA PARA RESOLVER INTERFERENCIAS CON ELEMENTOS ESTRUCTURALES Y ELECTRICOS
2. DE EXISTIR DURANTE LA OBRA INTERFERENCIAS QUE REQUIERAN UN CAMBIO DE RUTA DE TUBERIAS, ESTAS DEBERAN SER PRESENTADAS A LA INSPECCION MECÁNICAS PARA REVISIÓN Y DE REALIZARSE ESTAS NO DEBEN REPRESENTAR UN COSTO ADICIONAL PARA EL PROPIETARIO.
3. EL CONTRATISTA MECÁNICO DEBERA CONSIDERAR LA ELABORACIÓN DE PLANOS DE TALLER DE LOS SISTEMAS MECÁNICOS A INSTALAR.
4. TODOS LOS MATERIALES A INSTALAR COMO PARTE DEL SISTEMA MECÁNICO DEBEN SER PRESENTADOS PARA APROBACIÓN POR PARTE DE LA INSPECCION Y EL PROPIETARIO PREVIO A LA COMPRA DEL MATERIAL.
5. CABE DESTACAR QUE LAS CONDENSADORAS VAN UBICADAS EN LA POSICIÓN QUE SE INDICA EN ESTE PLANO PERO EN EL TECHO, LAS MISMAS SE UBICARON AQUI YA QUE NO SE CUENTA CON LA PLANTA DE TECHOS.
6. NO SE PERMITE EL USO DE CABLE TIPO TSJ PARA LA ALIMENTACIÓN ELECTRICA DE LOS EQUIPOS.
7. EL INTERRUPTOR DE SEGURIDAD TIPO SECCIONADOR DEBE SER INSTALADO A NO MÁS DE 2 m DEL CONDENSADOR DE AIRE ACONDICIONADO. EL MISMO DEBE SER DE TIPO NEMA 3R PARA INTEMPERIE.

SIMBOLOGÍA AIRE ACONDICIONADO

SIMBOLO	DESCRIPCIÓN
	UNIDAD EVAPORADORA TIPO MINI SPLIT DE 16000 BTU/H.
	UNIDAD CONDENSADORA TIPO MINI SPLIT 16000 BTU/H. UBICADA SOBRE TECHO. CON SECCIONADOR DE SEGURIDAD.
— —	S: TUBERIA DE SUCCION EN COBRE L CON ASLAMIENTO DE HULE DE UN ESPESOR DE 3/4", TIPO ARMAFLEX, DIAMETRO INDICADO EN PLANTA
	L:TUBERIA DE LIQUIDO EN COBRE L CON ASLAMIENTO DE HULE DE UN ESPESOR DE 3/4", TIPO ARMAFLEX, DIAMETRO INDICADO EN PLANTA
T	TERMOSTATO DIGITAL PROGRAMABLE, PROGRAMACIONES DIFERENTES PARA CADA DÍA DE LA SEMANA, BLOQUEO DE TECLADO CON CLAVE ALFANUMÉRICA MOD. DNT-T103 REF. DELTA

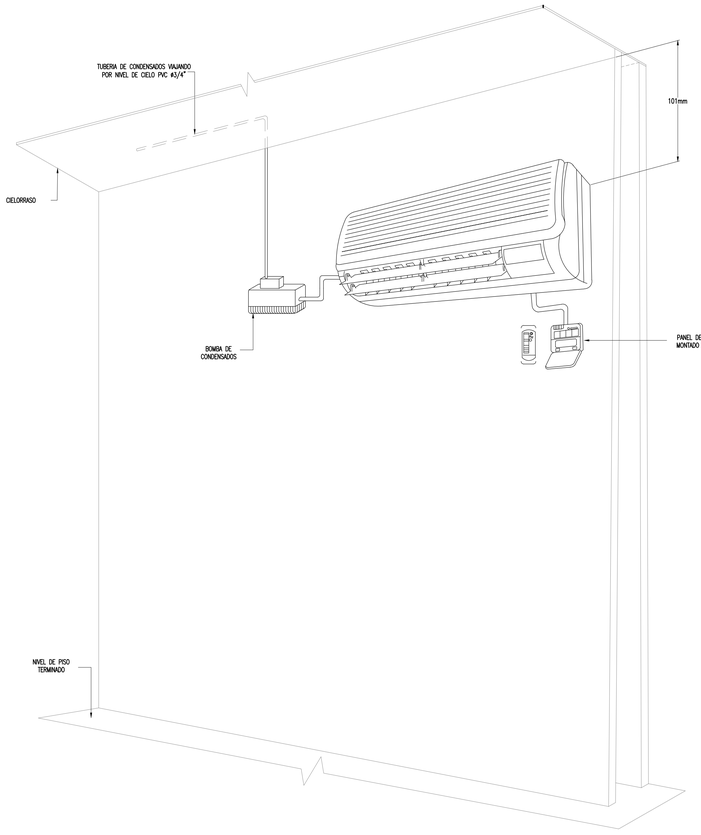

DETALLE DE INSTALACIÓN – UNIDAD EVAPORADORA
SIN ESCALA

ingenierías
Jorge Licano & Asociados

INFORMACIÓN REGISTRO PÚBLICO:
PROPIETARIO: INTENDENCIA MUNICIPAL DEL DISTRITO DE COLORADO
Nº CATASTRO: G-638550-86
CITAS:

CONTENIDO:
DETALLES DE AIRES ACONDICIONADOS

NOMBRE DE ARCHIVO: C-457-A/C-30

FECHA	LÁMINA
AGOSTO 2022	E30