
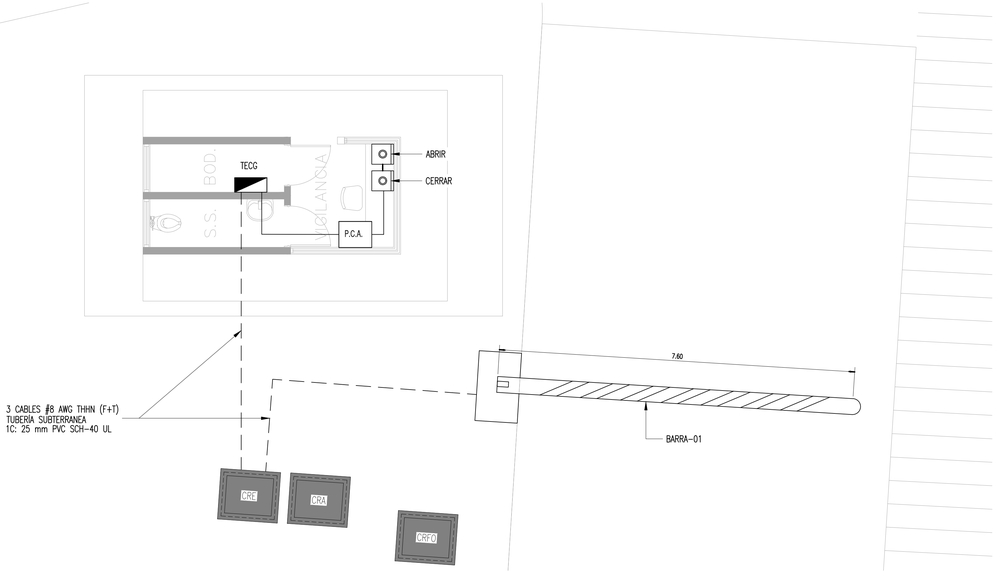



PLANTA DE BARRA DE CONTROL DE ACCESO VEHICULAR


ESCALA 1:50

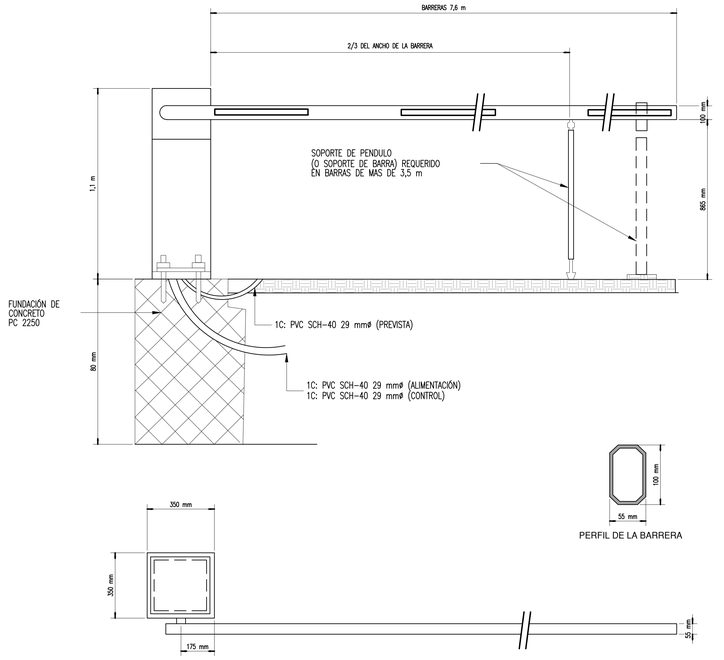

DETALLE DE INSTALACIÓN DE BARRA DE ACCESO VEHICULAR

SIN ESCALA

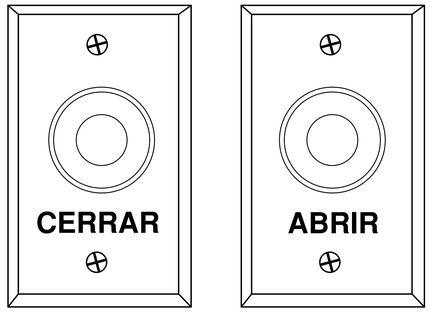

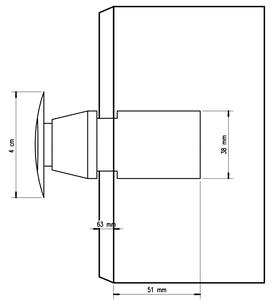

DETALLE DE BOTONERA DE APERTURA O CIERRE


SIN ESCALA

SIMBOLOGIA

SIMBOLO	CARACTRISTICAS	MODELO
ABRIR CERRAR	BOTONERA DE SALIDA TIPO HONGO, NORMALMENTE CERRADO, ABRE EL PASO DE CORRIENTE, CORTANDO EL FLUJO. PLACA FRONTAL DE ACERO INOXIDABLE, 10 A.	IGUAL O SUPERIOR AL MODELO CM-400/7SP DE SAASA
P.C.A.	PANEL DE CONTROL DE ACCESOS, PARA BARRA DE ACCESO VEHICULAR. UBICADO A 1.6 m DE ALTURA.	IGUAL O SUPERIOR AL MODELO KT-400 DE KANTECH
	BARRA DE CONTROL DE ACCESO VEHICULAR, 7,6 m DE LARGO, MOTOR DE 240 VAC. BARRERA DE ACERO GALVANIZADO, CON BATERIA DE RESPALDO, IP-54, 330 W.	IGUAL O SUPERIOR AL MODELO, GARDB DE CAME DE ACCESOS AUTOMÁTICOS

NOTAS:

- EL PANEL DE CONTROL DE ACCESO DEBE ESTAR INSTALADO DENTRO DE LA CASETA DEL GUARDA DE SEGURIDAD. EL MISMO DEBE SER CERTIFICADO Y NUEVO, ADEMÁS DEBERÁ SER COMPATIBLE CON LA BARRA DE CONTROL DE ACCESO VEHICULAR.
- LA BARRA DE ACCESO VEHICULAR, SU MOTOR, ACCESORIOS, Y DEMAS EQUIPOS NECESAROS DEBERAN SER INSTALADOS Y DEBERÁN CONTAR CON CERTIFICADOS.
- TODOS LO EQUIPOS ELECTRICOS DEBERAN SER PROTEGIDOS Y CONECTADOS A TIERRA DE ACUERDO CON EL ARTICULO 250 DEL NEC.
- LOS MATERIALES EXPUESTOS A INTEMPERIE DEBERAN SER APTOS PARA DICHAS CONDICIONES.
- LA EMPRESA INSTALADORA DEBERÁ DAR MANTENIMIENTO AL SISTEMA COMO PARTE DE SU OFERTA.

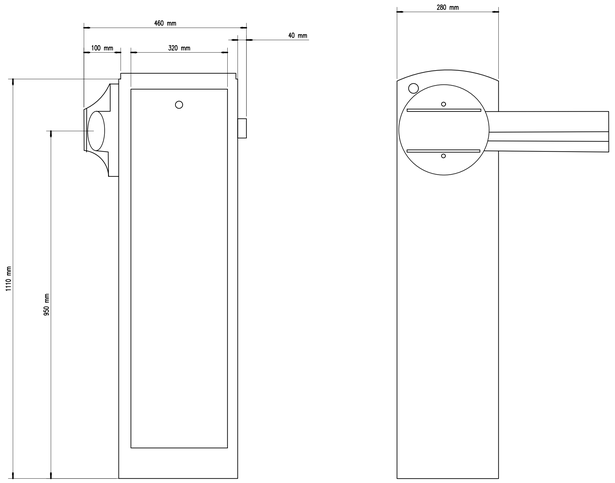

DETALLE BASE PARA BARRERA VEHICULAR DE CONTROL DE ACCESO

SIN ESCALA

ingenierías
Jorge Licano & Asociados

INFORMACIÓN REGISTRO PÚBLICO:

PROPIETARIO: INTENDENCIA MUNICIPAL DEL DISTRITO DE COLORADO

Nº CATASTRO: G-638550-86

CITAS: 57051

CONTENIDO:

- PLANTA DE CANALIZACIÓN DE ACOMETIDA DE FIBRA ÓPTICA

NOMBRE DE ARCHIVO: C-457-AV-32

FECHA	LÁMINA
AGOSTO 2022	E32