

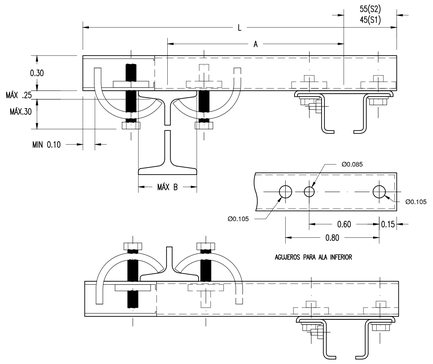



DET. #74: MENSULA DE SUSPENSIÓN

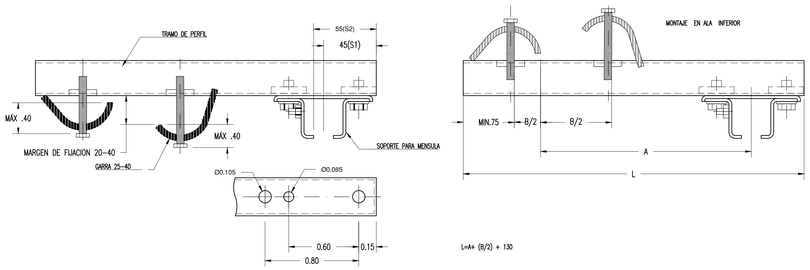


DET. #75: MENSULA – SOPORTE EN PERFIL S 2 CON GARRAS

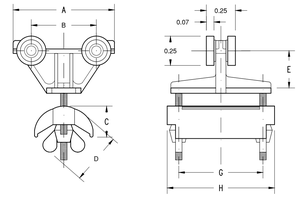

DET. #76: CARROS PARA CABLES PLANOS

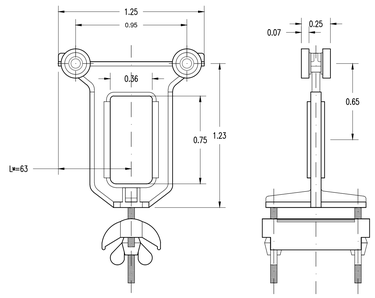


DET. #77: CARROS DE ARRASTRE PARA CABLES PLANOS

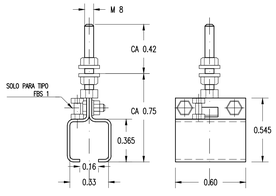


DET. #78: SOPORTE PARA ACOPLAR A MENSULAS HK

ESCALA 1:20

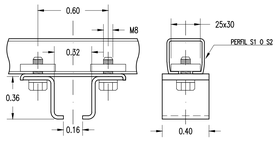


DET. #79: SOPORTE PARA ACOPLAR A MENSULAS HK


ESCALA 1:20

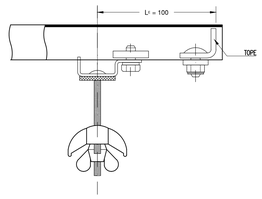

DET. #80: ELEMENTO FIJO PARA CABLES PLANOS


DET. #81: ELEMENTO FIJO CON TOPE PARA CABLES PLANOS

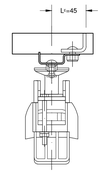

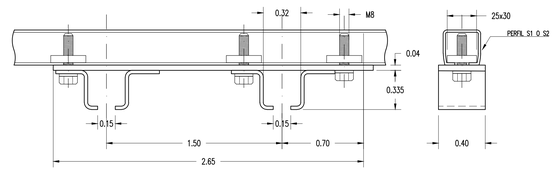


DET. #82: SOPORTE DOBLE PARA PERFIL S 1

ESCALA 1:20

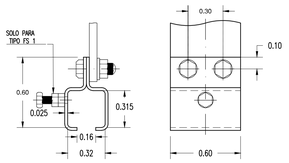


DET. #83: SOPORTE PARA FIJACION LATERAL

ESCALA 1:20

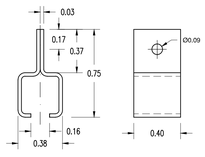


DET. #84: SOPORTE PARA FIJACION LATERAL

ESCALA 1:20

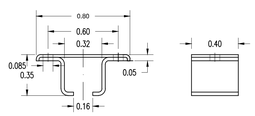


DET. #85: SOPORTE PARA ATORNILLAR

ESCALA 1:20

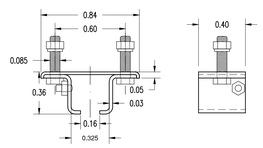


DET. #86: SOLO PARA TIPO FDS 1

ESCALA 1:20

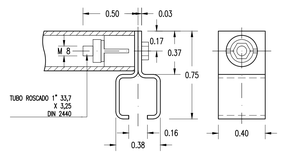


DET. #87: SOPORTE PARA TUBO ROSCADO

ESCALA 1:20

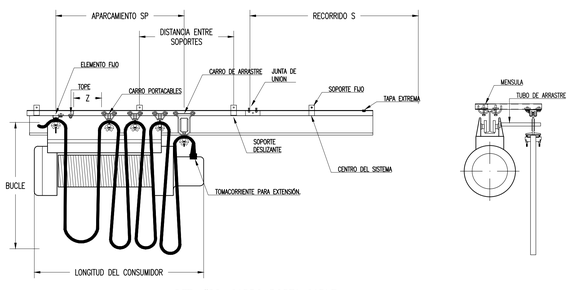

DET. #88: CARRO PORTA CABLE

SIN ESCALA

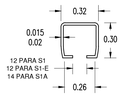


DET. #89: PERFIL

ESCALA 1:20


TIPO	S1	S1 A	S1 – E
REF.Nº – EN TRAMOS DE 6m	312 946	312 966	312 956
REF.Nº – EN TRAMOS DE 4m	312 944	312 964	312 954
REF.Nº – SOBREPRECIO CURVADO	310 470	310 470	312 472
PARA CARROS PORTACABLES	WS1,WST 1		WST 1 – E
ESPESOR	2 mm	1,5 mm	2 mm
MATERIAL	ACERO, GALVANIZADO		V 4 A (INOX)
TRAMOS STANDARD	6 m y 4 m		
DISTANCIA ENTRE SOPORTES	VEASE ESPECIFICACIONES DEL FABRICANTE , EN TRAMOS RECTOS MAX 2 m EN CURVAS 1 m		
MOMENTO DE INERCIA Jx	2,421 cm⁴	1,9 cm⁴	2,42 cm⁴
MOMENTO DE INERCIA Wx	1,45 cm³	1,1 cm³	1,45 cm³
PESO	1,550 Kg/m	1,190 Kg/m	1,550 Kg/m

LONGITUD MAX 100 m

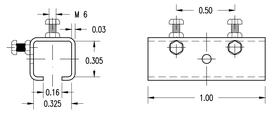


DET. #90: JUNTA DE UNIÓN

ESCALA 1:20

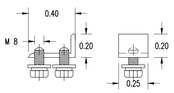

DET. #93: TORNILLO PS 1 (–E)

ESCALA 1:20

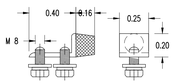

DET. #91: TORNILLO PS 1 G

ESCALA 1:20



DET. #92: TAPA EXTREMA

ESCALA 1:20

Jorge Lizano & Asociados

INFORMACIÓN REGISTRO PÚBLICO:
PROPIETARIO: INTENDENCIA MUNICIPAL DEL DISTRITO DE COLORADO
Nº CATASTRO: C–638550–86
CITAS: 57051

CONTENIDO:

– DETALLES ELECTRICOS

NOMBRE DE ARCHIVO: C–457–DET–37

FECHA	LÁMINA
AGOSTO 2022	E37