

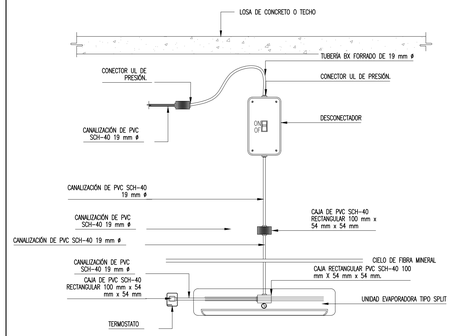



DETALLE #133: DE MONTAJE DE TERMOSTATO Y UNIDAD EVAPORADORA PARA UNA DISTANCIA NO MAYOR A 3 m.
SIN ESCALA

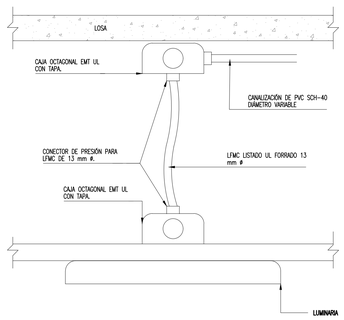

DETALLE #134: MONTAJE DE LUMINARIA EMPOTRADA EN CIELO SUSPENDIDO.
SIN ESCALA

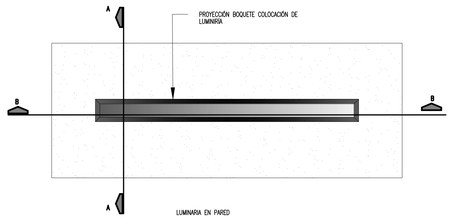


DETALLE #135:INTALACIÓN DE LUMINARIA
SIN ESCALA

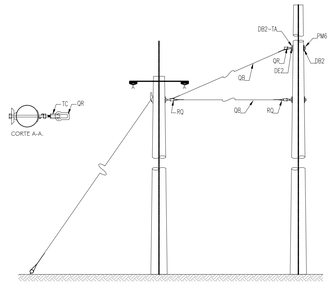

MONTAJE N° C-10		
LISTA DE MATERIALES		
REF.	DESCRIPCIÓN	CANTIDAD
PM-6	PERNO DE MÁQUINA, 15,9 X 304,8	2.00
DB-2	ARANDELA CURVADA DE 57X57X4,0X15,9	4.00
DE-2	ARANDELA DE PRESIÓN DE 15,9	2.00
TA	CONTRATUERCA DE 153,9	3.00
QR	OJO GUARDACABO RECTO	3.00
RQ	REMATE PREF. P/CABLE DE ACERO TIPO CURVO *	4.00
QB	CABLE DE ACERO *	40 m

*PARA ANCLAJE	CABLE	REMATES	MONTAJES
LIVIANO	QB-2	RQ-4	C10P 3/8
PESADO	QB-3	RQ-5	C10P 7/16


DETALLE RETENIDA DOBLE CON STUD
SIN ESCALA

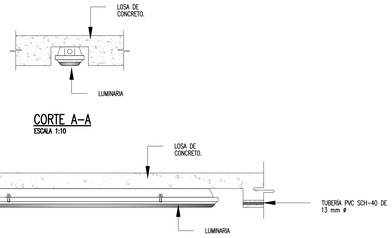


CORTE A-A
ESCALA 1:10

CORTE B-B
ESCALA 1:10

DETALLE #138: LUMINARIA EN LOSA
ESCALA 1:10

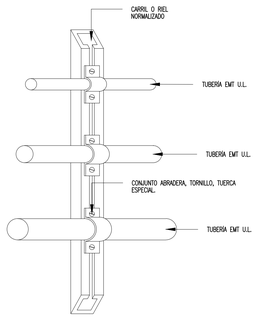


DETALLE CONJUNTO INSTALACIÓN
SIN ESCALA

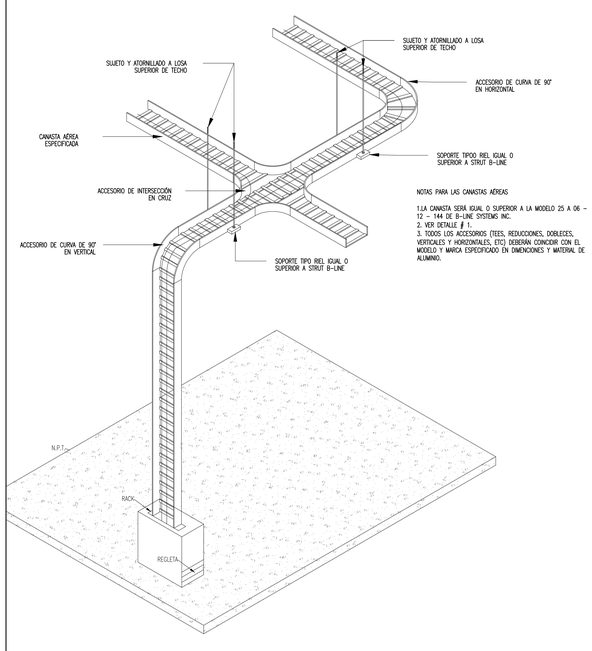


NOTAS PARA LAS CANASTAS AÉREAS

1.LA CANASTA SERÁ IGUAL O SUPERIOR A LA MODELO 25 A 06 – 12 – 144 DE B-LINE SYSTEMS INC.
2. VER DETALLE # 1.
3. TODOS LOS ACCESORIOS (TEES, REDUCCIONES, DOBLECES, VERTICALES Y HORIZONTALES, ETC) DEBERÁN COINCIDIR CON EL MODELO Y MARCA ESPECIFICADO EN DIMENCIONES Y MATERIAL DE ALUMINIO.


DETALLE #136: FIJACIÓN E INSTALACIÓN DE CANASTA.
SIN ESCALA

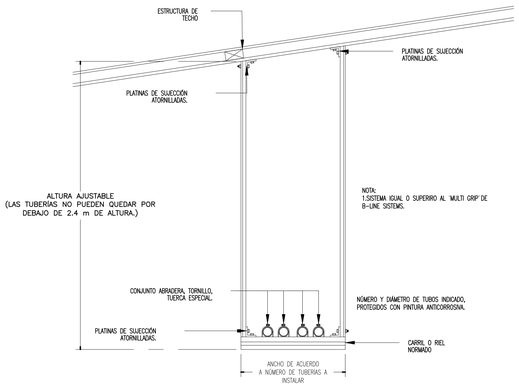

DETALLE #137: SUJECCIÓN PARA TUBERÍAS
SIN ESCALA

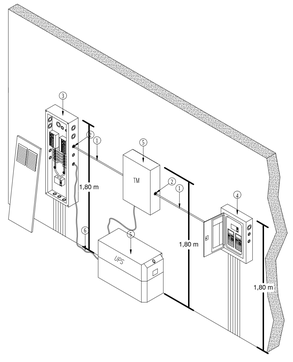

DETALLE #139: TÍPICO DE INSTALACIÓN DE TABLERO SENSITITO CON UPS.
SIN ESCALA

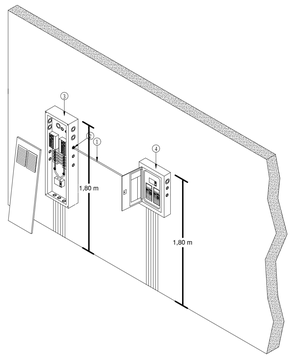

DETALLE #40: TÍPICO DE INSTALACIÓN DE TABLERO SECUNDARIO DERIVADO.
SIN ESCALA

LISTA DE MATERIALES				
ARTÍCULO	DESCRIPCIÓN	MODELO Y MARCA	UNIDAD	CANTIDAD
1	TUBO EMT UL DIÁMETRO DE ACUERDO AL TABLERO	-	m	–
2	CONECTOR EMT UL ø DE ACUERDO CON TUBERÍA	-	PIEZA	1
3	TABLERO PRINCIPAL DEL EDIFICIO, 120 VAC–240 VAC, MONOFASICO O TRIFASICO SEGÚN CORRESPONDA. NEMA 1 PARA INTERIORES. CERTIFICADO UL.	IGUAL O SUPERIOR AL MODELO SQUARE D	PIEZA	1
4	TABLERO DE EMERGENCIA DEL EDIFICIO, 120 VAC–240 VAC, NEMA 1 PARA INTERIORES, CERTIFICADO UL.	IGUAL O SUPERIOR AL MODELO SQUARE D	PIEZA	1
5	UNIDAD DE POTENCIA ININTERRUMPIDA UPS, 120 VAC–240 VAC.	IGUAL O SUPERIOR AL MODELO LIEBERT	PIEZA	1
6	CABLE TIPO THHN EN CANALIZACIÓN LFMC CALIBRE SEGÚN TABLERO A ALIMENTADO.	IGUAL O SUPERIOR AL MODELO PHELD DODGE	m	2

Ingenierías
Jorge Lizano & Asociados

INFORMACIÓN REGISTRO PÚBLICO:
PROPIETARIO: INTENDENCIA MUNICIPAL DEL DISTRITO DE COLORADO
Nº CATASTRO: G-638550-86
CITAS: 57051

CONTENIDO:
- DETALLES ELECTRICOS

NOMBRE DE ARCHIVO: C-457-DET-40

FECHA	LÁMINA
AGOSTO 2022	E40