
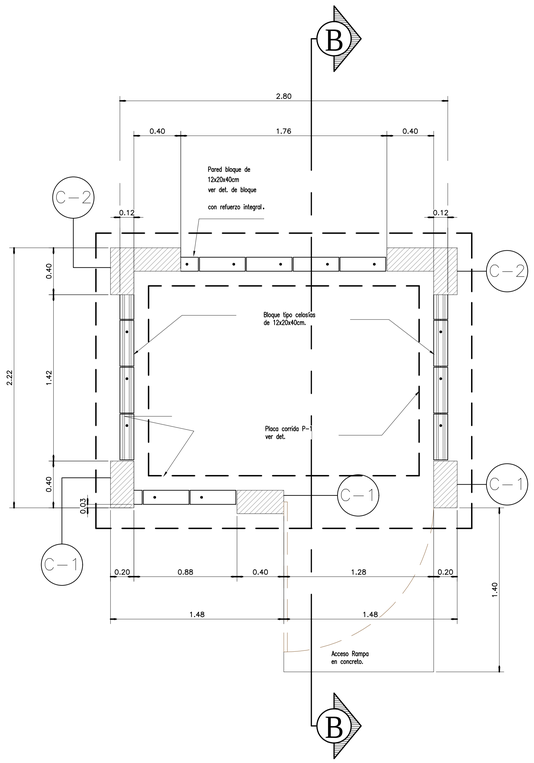



PLANTA DE CIMIENTO CUARTO DE TABLEROS

ESCALA 1:20

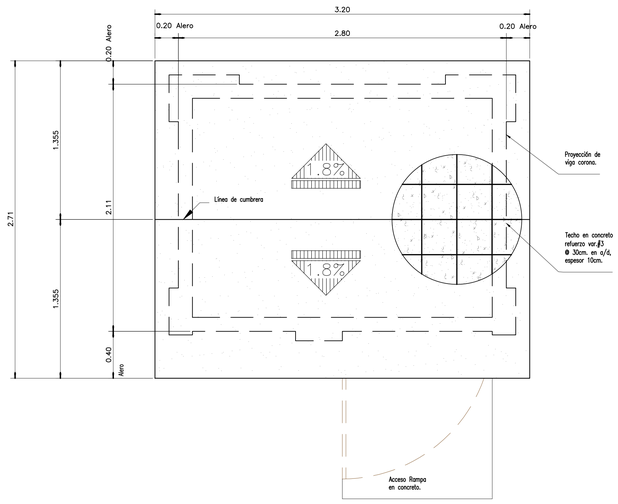


PLANTA DE TECHO CUARTO DE TABLEROS

ESCALA 1:20

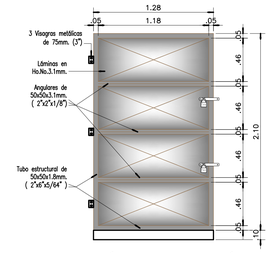


ELEVACIÓN PRINCIPAL DE PORTÓN CUARTO DE TABLERO

ESCALA 1:25

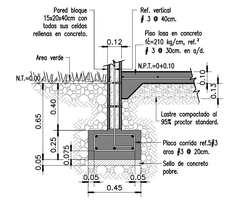


DETALLE DE PLACA P-1

ESCALA 1:20

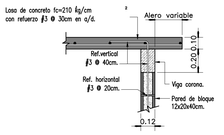


DETALLE TECHO EN CUARTO DE TABLEROS

ESCALA 1:20

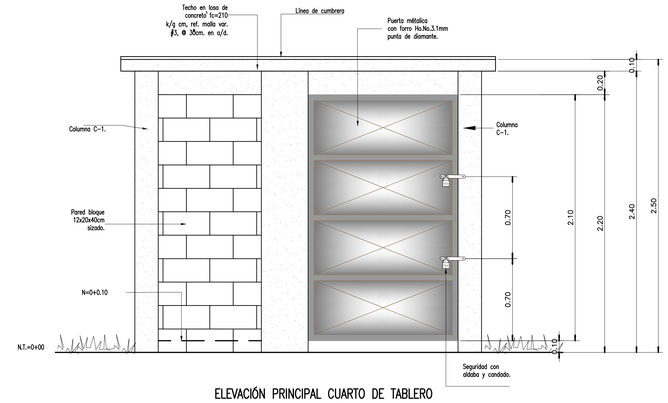


ELEVACIÓN PRINCIPAL CUARTO DE TABLERO

ESCALA 1:20

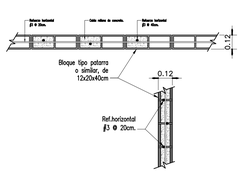


DETALLE DE REFUERZO INTEGRAL

ESCALA 1:20

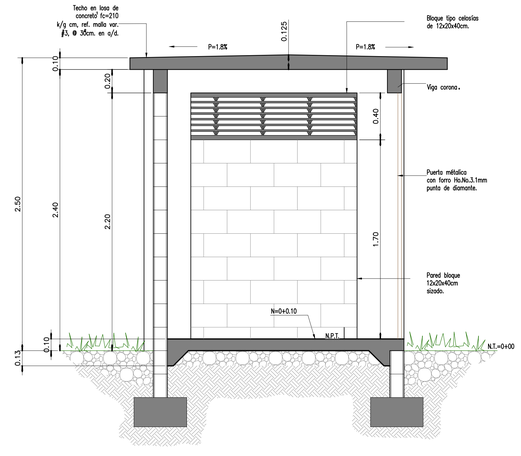


CORTE POR B - B

ESCALA 1:20

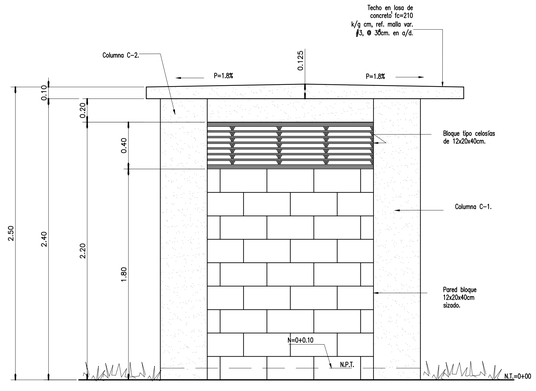

ELEVACIÓN LATERAL CUARTO DE TABLERO

ESCALA 1:20

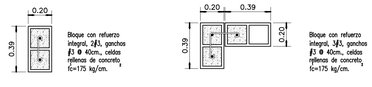

DETALLE DE VIGAS

ESCALA 1:10

DETALLE DE COLUMNAS BLOQUE CON REFUERZO INTEGRAL

ESCALA 1:20

Ingenierías
Jorge Lizano & Asociados

INFORMACIÓN REGISTRO PÚBLICO:

PROPIETARIO: INTENDENCIA MUNICIPAL DEL DISTRITO DE COLORADO

Nº CATASTRO: G-638550-86

CITAS: 57051

CONTENIDO:

-DETALLES CASETA ELÉCTRICA

NOMBRE DE ARCHIVO: C-457-DET-45

FECHA	LÁMINA
AGOSTO 2022	E45