

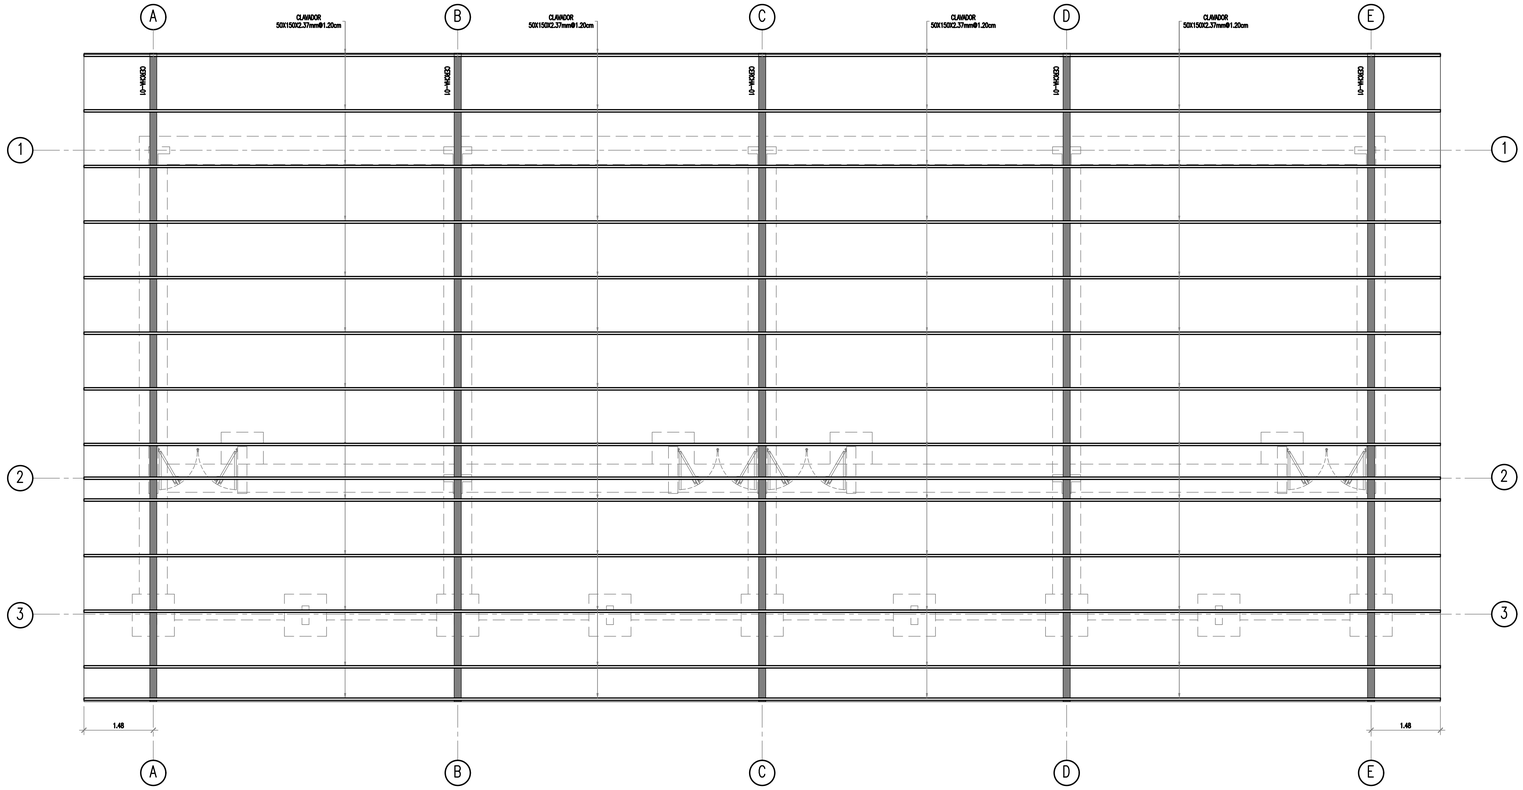


MÓDULO DE ÁULAS PLANTA DE CERCHAS
ESCALA: 1/50

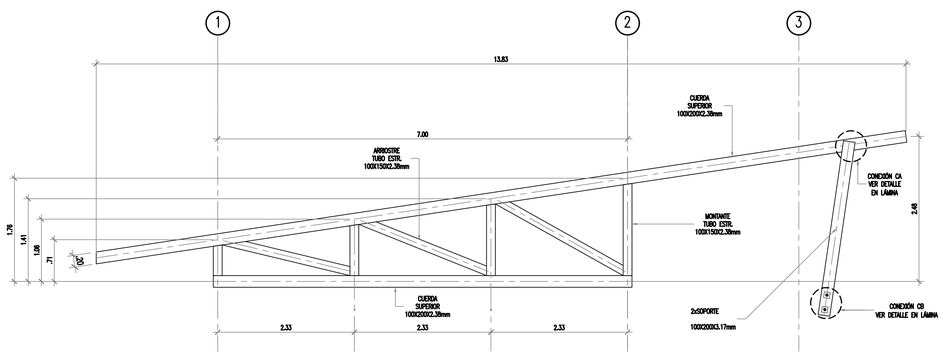


CERCHAS PARA MÓDULO DE ÁULAS
ESCALA: 1/50

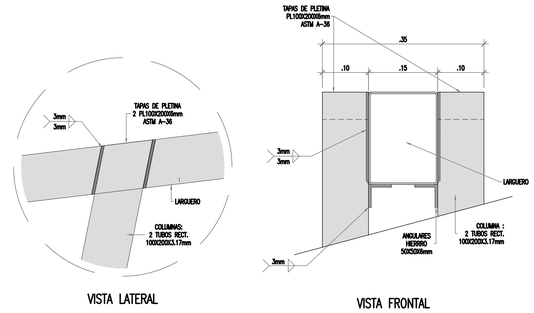


VISTA LATERAL

VISTA FRONTAL

CONEXIÓN CA
ESCALA: 1/10

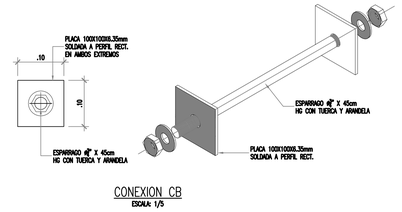

CONEXION CB
ESCALA: 1/5

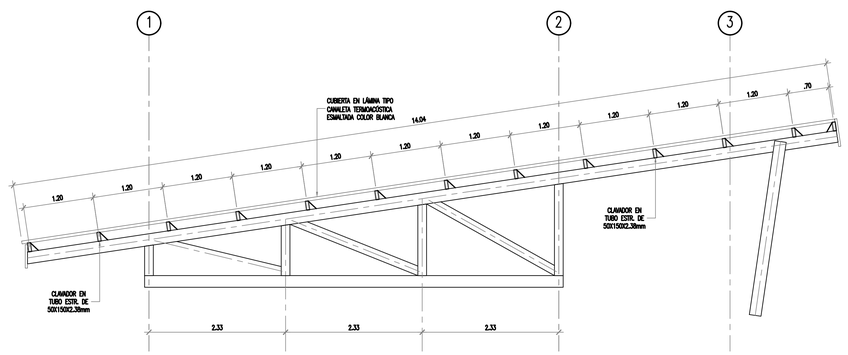

CLAVADORES PARA MÓDULO DE ÁULAS
ESCALA: 1/50

INGENIERÍAS
JORGE LIZANO & ASOCIADOS
20 ANIVERSARIO / 1998-2018

INFORMACIÓN REGISTRO PÚBLICO:
PROPIETARIO: CONCEJO MUNICIPAL DEL DISTRITO DE COLORADO
N° CATASTRO: G-638550-86
CITAS: 57051

CONTENIDO:
AULAS
–PLANTA DE CERCHAS
–DETALLES DE CERCHAS

FECHA	LÁMINA
MAYO 2022	ES-A03/03