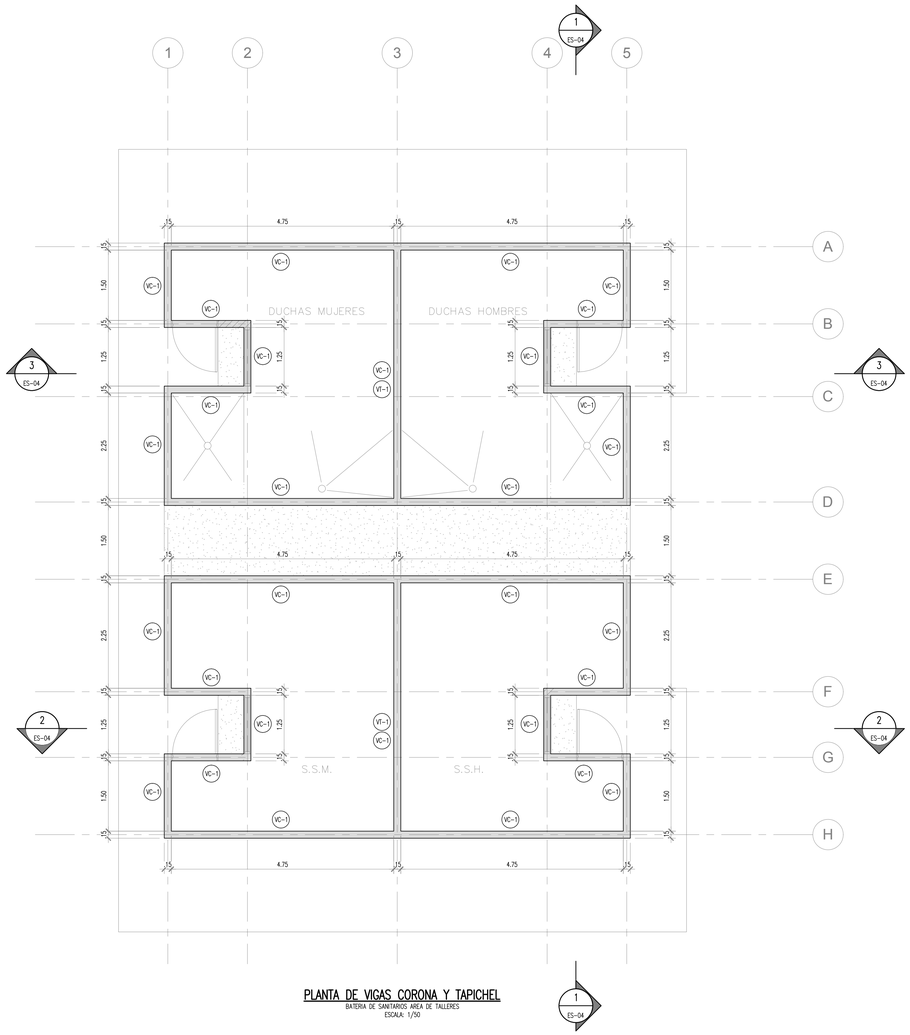
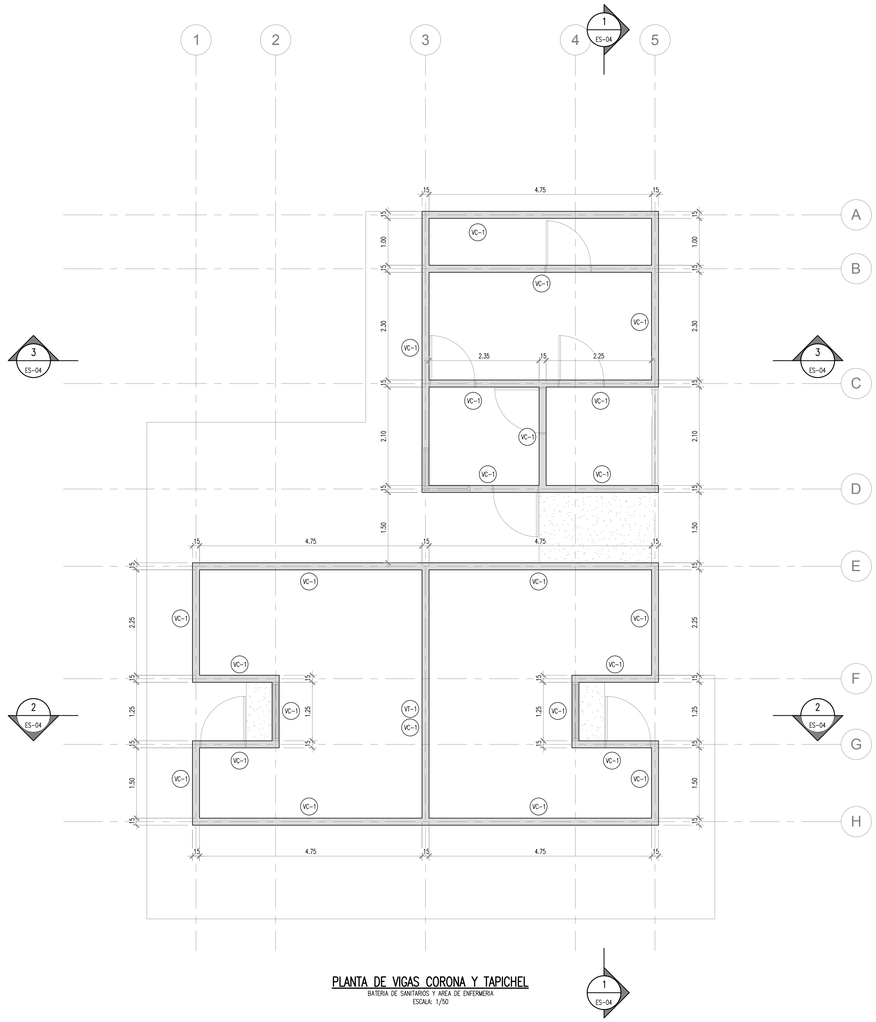



## PLANTA DE VIGAS CORONA Y TAPICHEL

BATERIA DE SANITARIOS AREA DE TALLERES

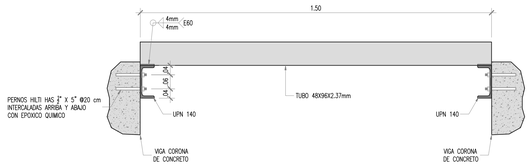
ESCALA: 1/50




## PLANTA DE VIGAS CORONA Y TAPICHEL


BATERIA DE SANITARIOS Y AREA DE ENFERMERIA

ESCALA: 1/50





## DETALLE 2: CLAVADOR ENTRE VIGAS

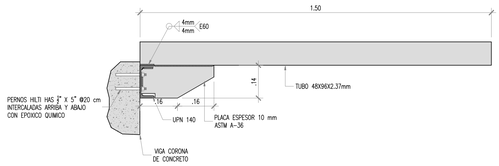ESCALA: 1/10





## DETALLE 1: CLAVADOR EN VOLADIZO

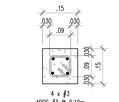ESCALA: 1/10





## VIGA BANQUINA VB-1

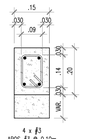ESCALA: 1/10




## VIGA TAPICHEL VT-1

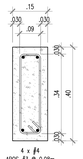ESCALA: 1/10




## VIGA VC-1

ESCALA: 1/10

## NOTAS ESTRUCTURALES

1. DIMENSIONES EN METROS SALVO OTRA INDICACIÓN.
2. USAR CONCRETO MARINO POR MEDIO DE LA UTILIZACIÓN DE UN CEMENTO CON ALTO CONTENIDO DE PUZOLANAS TIPO MP BH DE HOLCIM
3. EL CONCRETO ESTRUCTURAL DE ZAPATAS, VIGAS Y COLUMNAS TENDRÁ UNA RESISTENCIA DE 245 kg/cm² A LOS 28 DIAS DE COLADO.
4. EL CONCRETO ESTRUCTURAL DEL CONTRAPISO TENDRÁ UNA RESISTENCIA DE 210 kg/cm² A LOS 28 DIAS DE COLADO.
5. EL ACERO DE REFUERZO SERÁ GRADO 60 SEGÓN NORMA ASTM A-706 A EXCEPCION DE LAS BARRAS DE Ø.6mm QUE SERÁ GRADO 40.
6. TODA EXCAVACIÓN QUE ALCANCE EL NIVEL REQUERIDO DEBERÁ CUBRIRSE CON UNA CAPA DE CONCRETO POBRE CON UNA RESISTENCIA CARACTERÍSTICA A LOS 28 DIAS DE COLADO DE f'c = 105 kg/cm². TENDRÁ UN ESPESOR DE 5 cm Y SE USARÁ PARA EVITAR QUE EL SUELO SEA ALTERADO POR SU EXPOSICIÓN A LA INTEMPERIE Y TRABAJO EN LIMPIO DE LA ARMADURA. ESTE SELLO DEBE DE QUEDAR BIEN NIVELADO PARA COLOCAR LA ARMADURA.
7. EL RECUBRIMIENTO LIBRE DE LAS VARILLAS, MEDIDO DEL ENCOFRADO AL ESTRIBO SERÁ EL SIGUIENTE COMO MÍNIMO:
   - 3.0 cm PARA LOSAS, VIGA Y COLUMNAS DEL EDIFICIO.
   - 5.0 cm EN CIMIENTOS CONSTRUIDOS CON ENCOFRADOS.
   - 7.5 cm EN CIMIENTOS EN CONTACTO DIRECTO CON EL SUELO.
8. EL ACERO DE PLACAS Y PERFILES UPN SERÁ ASTM A –36 Y PERFILES TUBULARES SERÁN DE ACERO ASTM A500 GRADO B
9. LAS UNIDADES DE MAMPOSTERÍA, EL MORTERO DE PEGA Y EL CONCRETO DE RELLENO DEBERÁN CUMPLIR CON LO ESPECIFICADO PARA CLASE A EN EL CSCR-2010, ANEXO A.
10. LOS BLOQUES SERÁN PARCIALMENTE RELLENOS (CON LA VARILLA VERTICAL).
11. LAS ACERAS TENDRÁN UN CONCRETO CON RESISTENCIA MÍNIMA DE 175kg/cm² A LOS 28 DIAS DE COLADO.
12. EL ACABADO DE LA ACERA SE HARÁ CON CEPILLADO DE RASTRILLO.
13. TODAS LAS ESTRUCTURAS METÁLICAS DEL PROYECTO SE LES DEBE APLICAR DE MANERA PREVIA UN DESENGRASANTE TIPO 320-900 DE SUR O SUPERIOR, LUEGO SE DEBEN LIJAR LOS RESIDUOS, SE DEBE APLICAR BECOTHANE PREPRIMER EN ZONAS DE DIFICIL ACCESO O QUE NO SE PUEDAN PREPARAR PREVIAMENTE, LUEGO SE DEBE APLICAR DE PRIMARIO EPOXICO BOND O DE SUR O SUPERIOR COMO CAPA DE PRIMARIO SEGÓN ESPECIFICACIONES DEL FABRICANTE, Y FINALMENTE SE LE APLICARA COMO ACABADO A TODA LA ESTRUCTURA BECCACRYL ENAMEL HS DE SUR O SUPERIOR SEGÓN ESPECIFICACIONES DEL FABRICANTE EN CASO DE UTILIZAR OTROS PRODUCTOS DEBERÁ BRINDAR COMO MÍNIMO LA MISMA GARANTÍA DE SUR.
14. LA CAPACIDAD PORTANTE DEL SUELO DE DISEÑO QADM = 5 TON/m²
15. SE DEBEN CONSTATAR QUE LA CAPACIDAD PORTANTE DEL SUELO EXCAVADO, CUMPLA CON EL MÍNIMO, POR MEDIO DE UN TECNICO DE UN LABORATORIO DE SUELOS RECONOCIDO, DE SER NECESARIO SE DEBERÁ EXCAVAR A MAYOR PROFUNDIDAD PARA BUSCAR LA CAPA DE CAPACIDAD REQUERIDA Y SUSTITUIDO CON LASTRE GRANULAR COMPACTADO AL 95% DEL PROCTOR MODIFICADO

ingenierías
Jorge Lizano & Asociados

INFORMACIÓN REGISTRO PÚBLICO:

PROPIETARIO – CONCEJO MUNICIPAL DEL DISTRITO DE COLORADO

N° CATASTRO: – G-638550-86

CITAS: – 57051

CONTENIDO:

SERVICIOS SANITARIOS AREA DE TALLERES Y ENFERMERIA

PLANTA DISTRIBUCION DE VIGAS

NOMBRE DE ARCHIVO: C-457-ES-BA-02

| FECHA | LÁMINA |
|---|---|
| JUNIO 2017 | **ES-B02** /04 |