
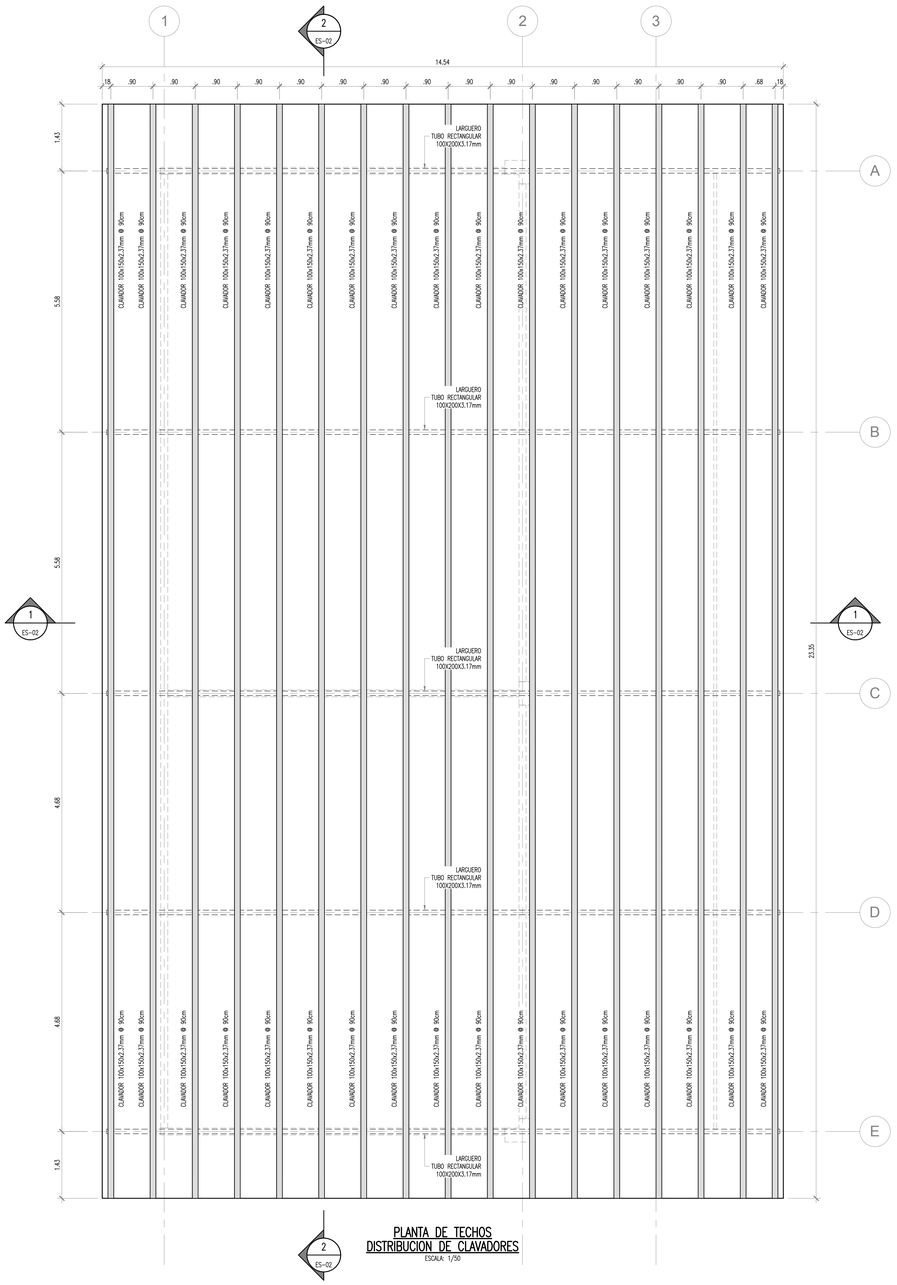



PLANTA DE TECHOS DISTRIBUCION DE CLAVADORES

ESCALA: 1/50

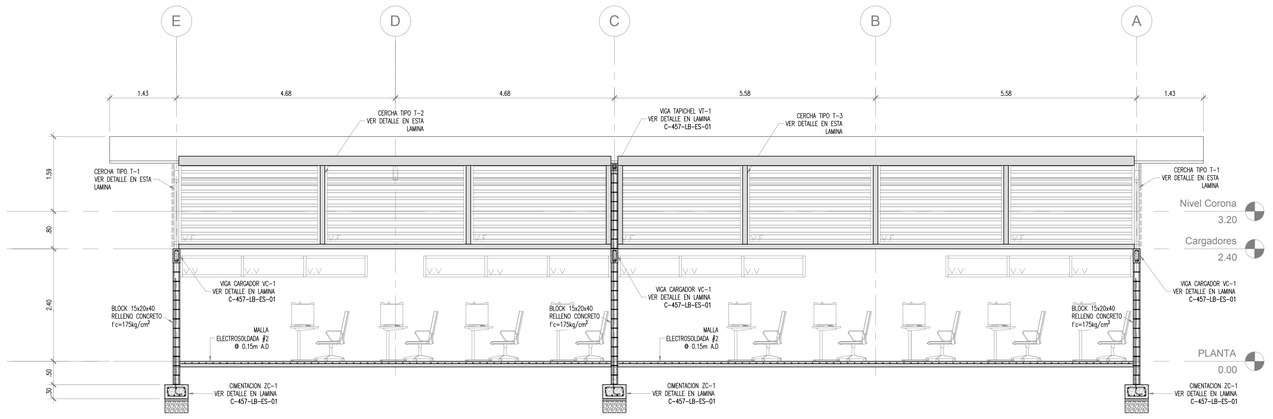


SECCION DE CORTE 2-2

ESCALA: 1/50

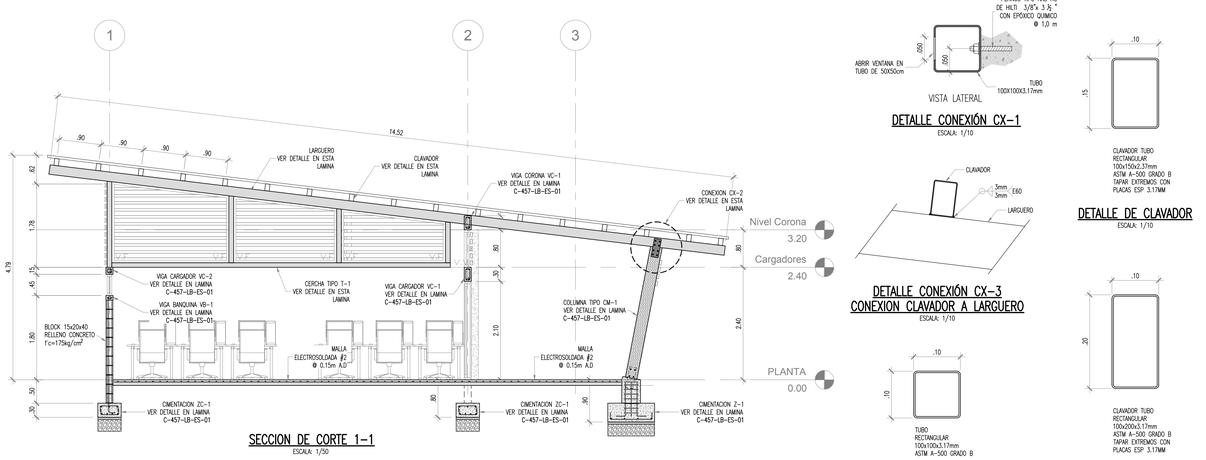


SECCION DE CORTE 1-1

ESCALA: 1/50

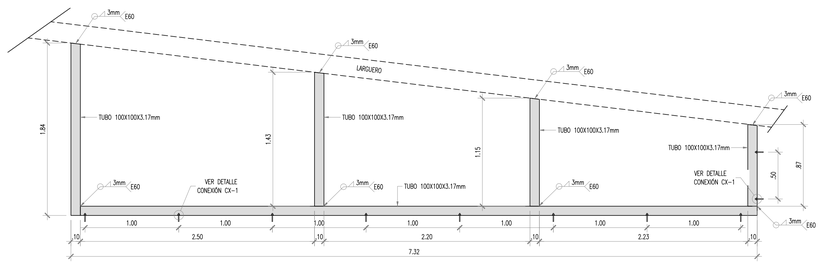

CERCHA TIPO T-1

ESCALA: 1/25

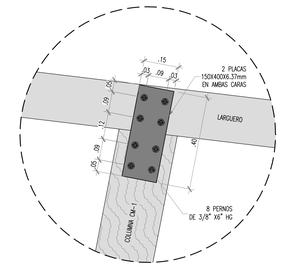

DETALLE CONEXION CX-2

ESCALA: 1/10

DETALLE CONEXIÓN CX-1

ESCALA: 1/10

CLAVADOR TUBO
RECTANGULAR
100x150x2.37mm
ASTM A-500 GRADO B
TAPAR EXTREMOS CON
PLACAS ESP. 3.17MM

DETALLE DE CLAVADOR

ESCALA: 1/10

DETALLE CONEXIÓN CX-3
CONEXION CLAVADOR A LARGUERO

ESCALA: 1/10


TUBO CUADRADO 100X100X3.17

ESCALA: 1/10

CLAVADOR TUBO
RECTANGULAR
100x200x3.17mm
ASTM A-500 GRADO B
TAPAR EXTREMOS CON
PLACAS ESP. 3.17MM


DETALLE DE LARGUERO

ESCALA: 1/10

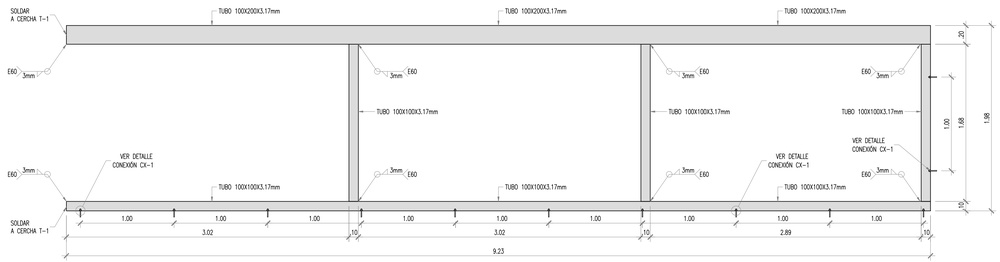

CERCHA TIPO T-2

ESCALA: 1/25

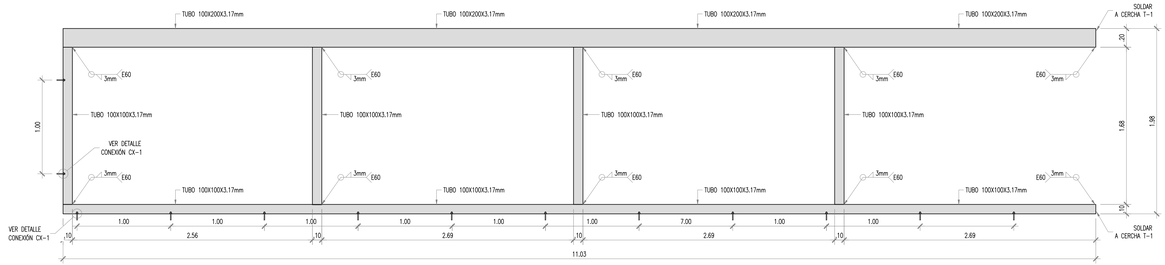

CERCHA TIPO T-3

ESCALA: 1/25

ingenierías
Jorge Lizano & Asociados

INFORMACIÓN REGISTRO PÚBLICO:

PROPIETARIO – CONCEJO MUNICIPAL DEL DISTRITO DE COLORADO

N° CATASTRO: – G-638550-86

CITAS: – 57051

CONTENIDO: LABORATORIO
PLANTA DISTRIBUCION DE CLAVADORES
SECCION DE CORTES Y DETALLES
ESTRUCTURALES

NOMBRE DE ARCHIVO: C-457-LB-ES-02

FECHA	LÁMINA
MAYO 2017	**ES-L02** /02