
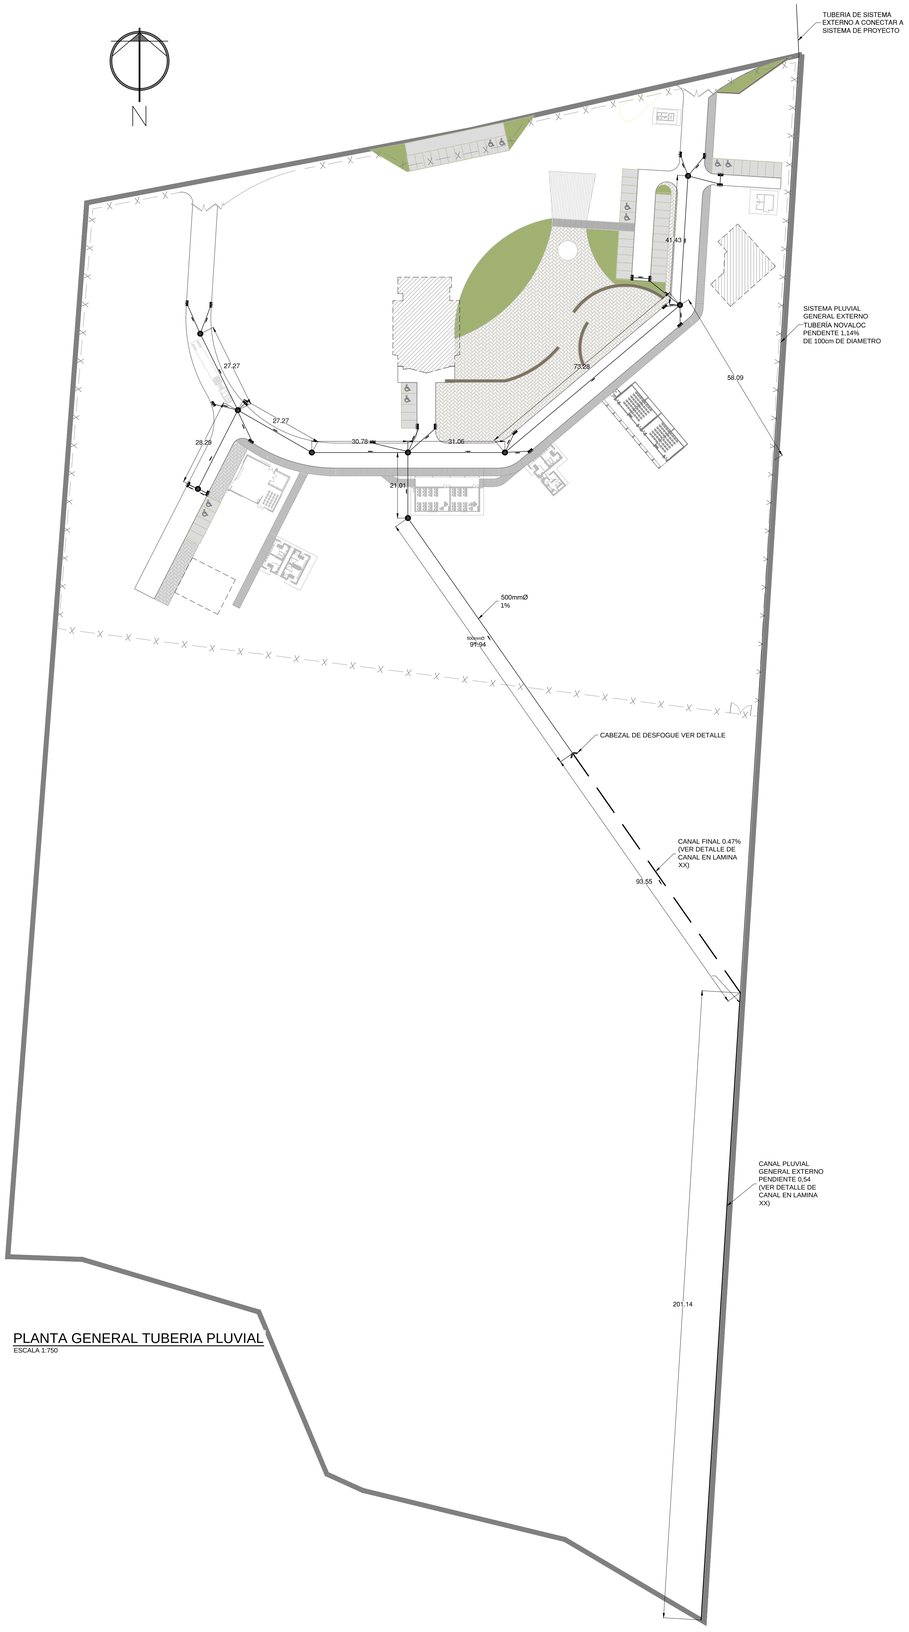


PLANTA GENERAL TUBERIA PLUVIAL
ESCALA 1:750

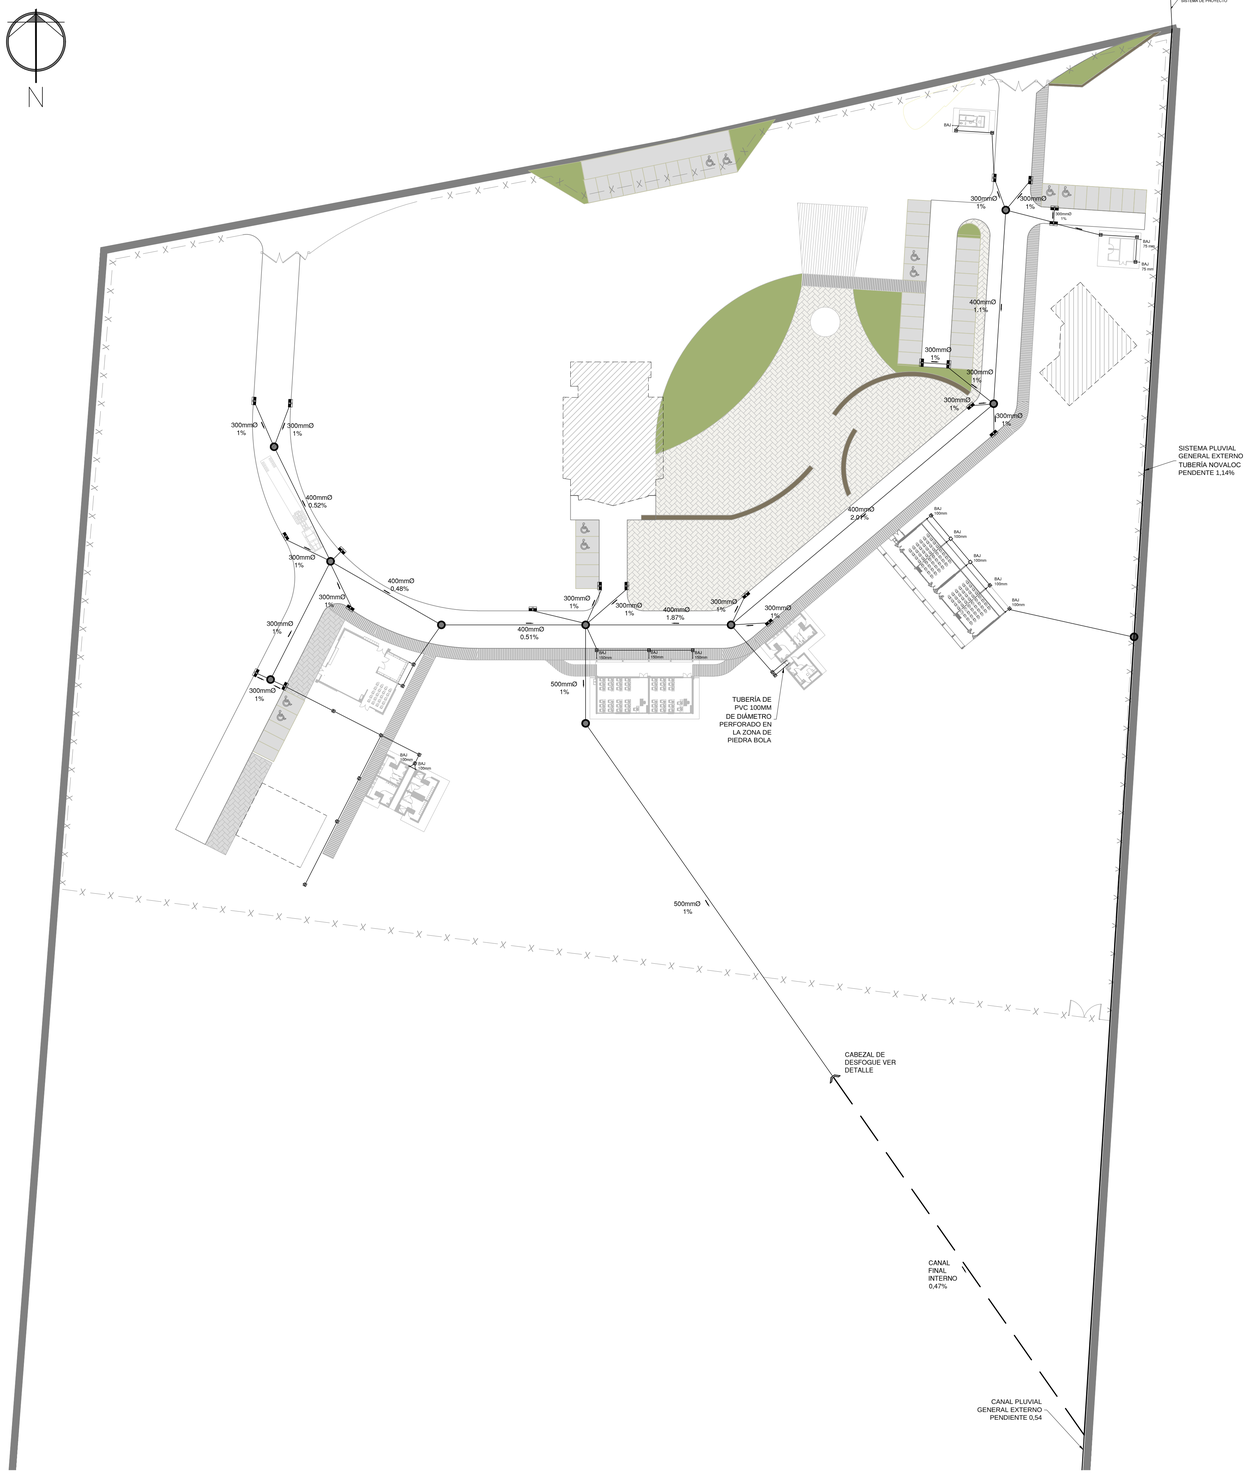

PLANTA GENERAL TUBERIA PLUVIAL
ESCALA 1:500

ingenierías
Jorge Lizano & Asociados

INFORMACIÓN REGISTRO PÚBLICO:
PROPIETARIO – CONCEJO MUNICIPAL DEL DISTRITO DE COLORADO
N° CATASTRO: – G-638550-86
CITAS: – 57051

CONTENIDO:
PLANTA GENERAL TUBERIA PLUVIAL

NOMBRE DE ARCHIVO: C-457-MEC-04

FECHA	LÁMINA
JULIO 2017	M-04