




PERFIL PLANTA PLUVIAL POR CALLE PRINCIPAL
EST.0+000.00-0+080.00
ESCALA 1:100

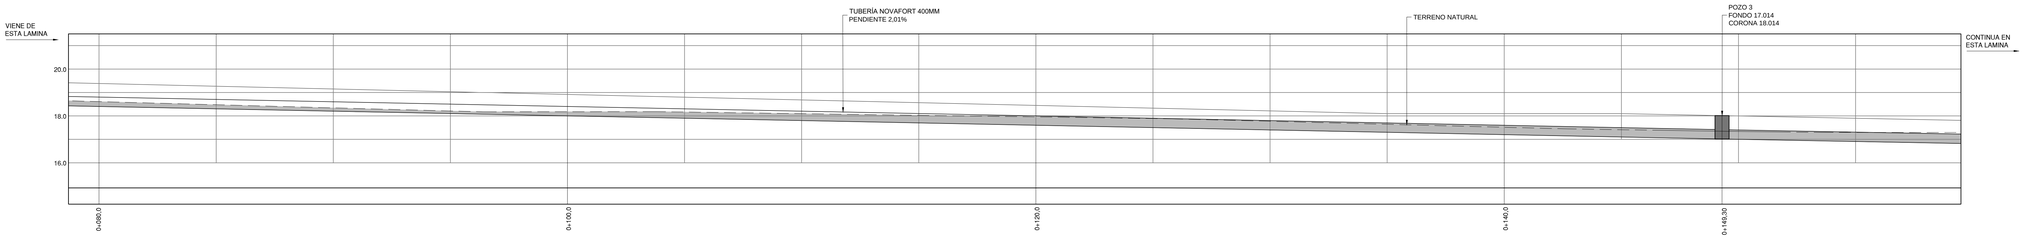

PERFIL PLANTA PLUVIAL POR CALLE PRINCIPAL
EST.0+080.00-0+149.30
ESCALA 1:100

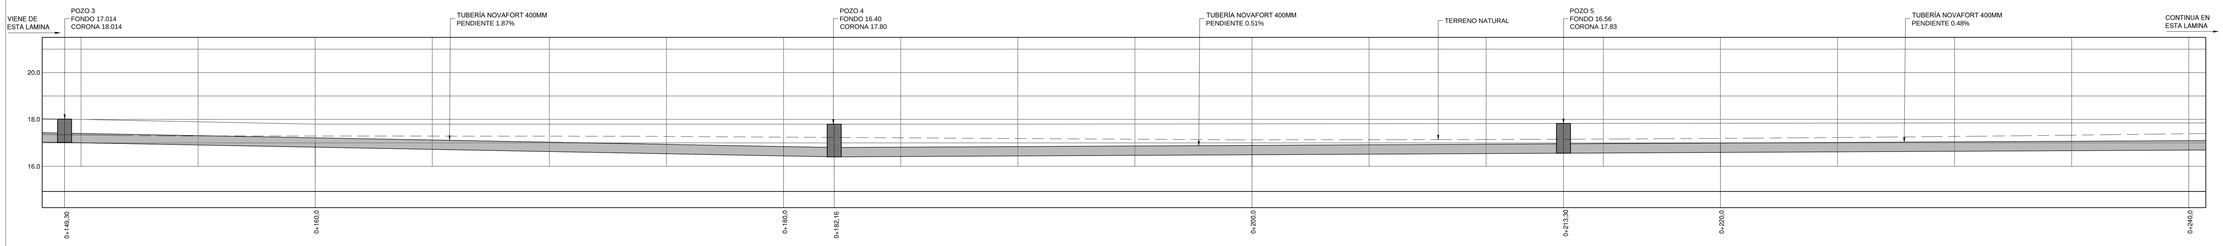

PERFIL PLANTA PLUVIAL POR CALLE PRINCIPAL
EST.0+149.30-0+242.42
ESCALA 1:100

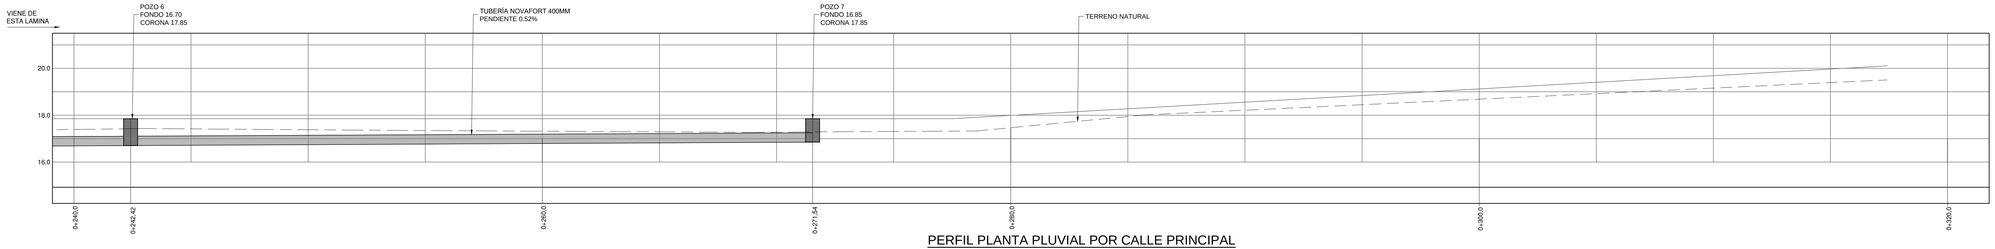

PERFIL PLANTA PLUVIAL POR CALLE PRINCIPAL
EST.0+242.42-0+320.00
ESCALA 1:100

Ingenierías
Jorge Lizano & Asociados

INFORMACIÓN REGISTRO PÚBLICO:
PROPIETARIO – CONCEJO MUNICIPAL DEL DISTRITO DE COLORADO
Nº CATASTRO: – G-638550-86
CITAS: – 57051

CONTENIDO:

PERFIL DE PLANTA PLUVIAL POR CALLE PRINCIPAL

NOMBRE DE ARCHIVO: C-457-MEC-05

FECHA	LÁMINA
JULIO 2017	M-05