



PERFIL PLANTA PLUVIAL DE CALLE
PRINCIPAL A CANAL DE DESFOGUE
EST.0+080.00-0+149.30

ESCALA 1:100

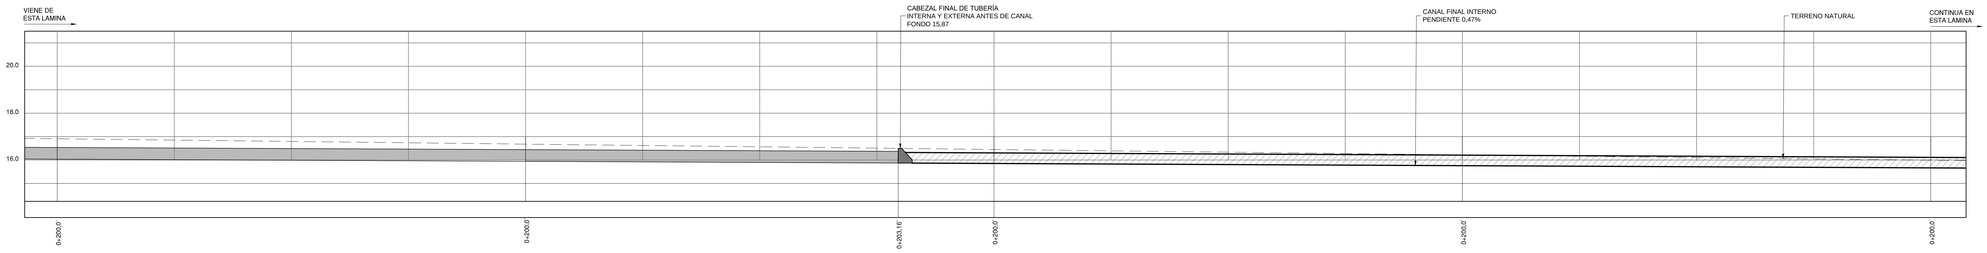

PERFIL PLANTA PLUVIAL DE CALLE
PRINCIPAL A CANAL DE DESFOGUE
EST.0+080.00-0+149.30

ESCALA 1:100

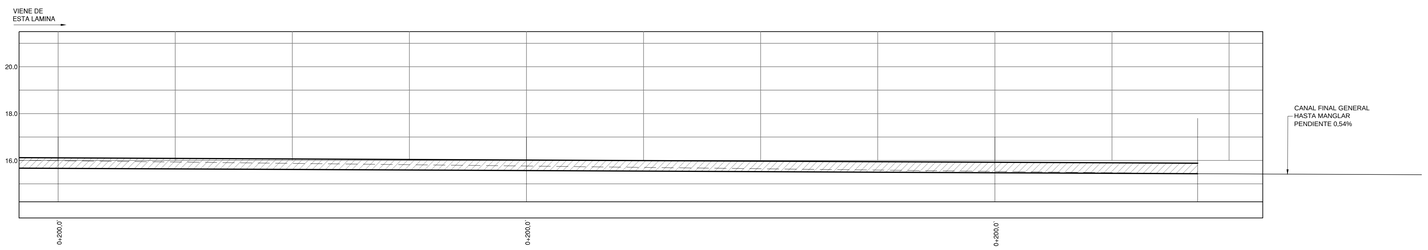

PERFIL PLANTA PLUVIAL DE CALLE
PRINCIPAL A CANAL DE DESFOGUE
EST.0+080.00-0+149.30

ESCALA 1:100

ingenierías
Jorge Lizano & Asociados

INFORMACIÓN REGISTRO PÚBLICO:

PROPIETARIO – CONCEJO MUNICIPAL DEL DISTRITO DE COLORADO

N° CATASTRO: – G-638550-86

CITAS: – 57051

CONTENIDO:

PERFIL DE PLANTA PLUVIAL DE CALLE PRINCIPAL A CANAL DE DESFOGUE

NOMBRE DE ARCHIVO: C-457-MEC-06

FECHA	LÁMINA
JULIO 2017	M-06