
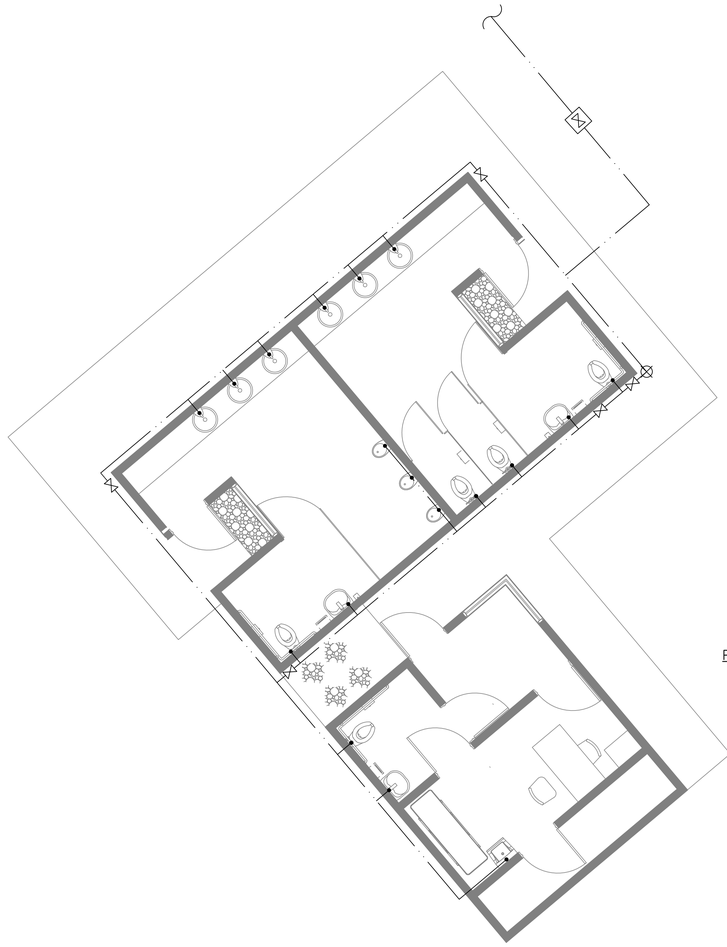


PLANTA POTABLE BATERIA SANITARIA PRINCIPAL
ESCALA: 1/50

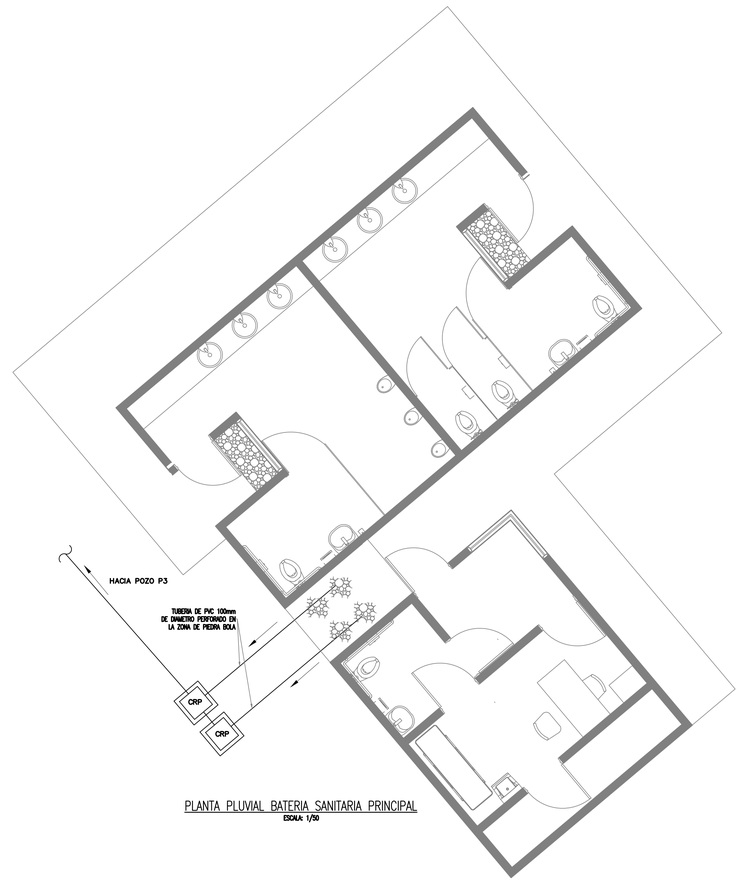


PLANTA PLUVIAL BATERIA SANITARIA PRINCIPAL
ESCALA: 1/50

## SIMBOLOGIA MECANICA

| | |
|---|---|
| – – – – | TUBERIA AGUA NEGRAS PVC, ø100mm. |
| —·—·— | TUBERIA AGUA JABONOSAS PVC, ø50mm. |
| ——— | TUBERIA AGUA PLUVIAL PVC, ø150mm |
| —··—··— | TUBERIA AGUA POTABLE PVC |
| CR | CAJA DE REGISTRO DE BLOQUES, VER DETALLE. |
| TG | TRAMPA DE GRASA DE CONCRETO, VER DETALLE. |
| CRP | CAJA DE REGISTRO PLUVIAL, VER DETALLE |
| ○ | BAJANTE |
| | TANQUE SEPTICO |
| | DRENAJE |
| | DRENAJE DE PISO |
| | VALVULA COMPUESTA |
| | LLAVE DE RIEGO |

ingenierías
Jorge Lizano & Asociados

INFORMACIÓN REGISTRO PÚBLICO:
PROPIETARIO – CONCEJO MUNICIPAL DEL DISTRITO DE COLORADO
Nº CATASTRO: – G–638550–86
CITAS: – 57051

CONTENIDO:
–PLANTA AGUA POTABLE BATERIA PRINCIPAL
–PLANTA AGUA PLUVIAL BATERIA PRINCIPAL

NOMBRE DE ARCHIVO: C–457–MEC–12

| FECHA | LÁMINA |
|---|---|
| JULIO 2017 | M–10 |