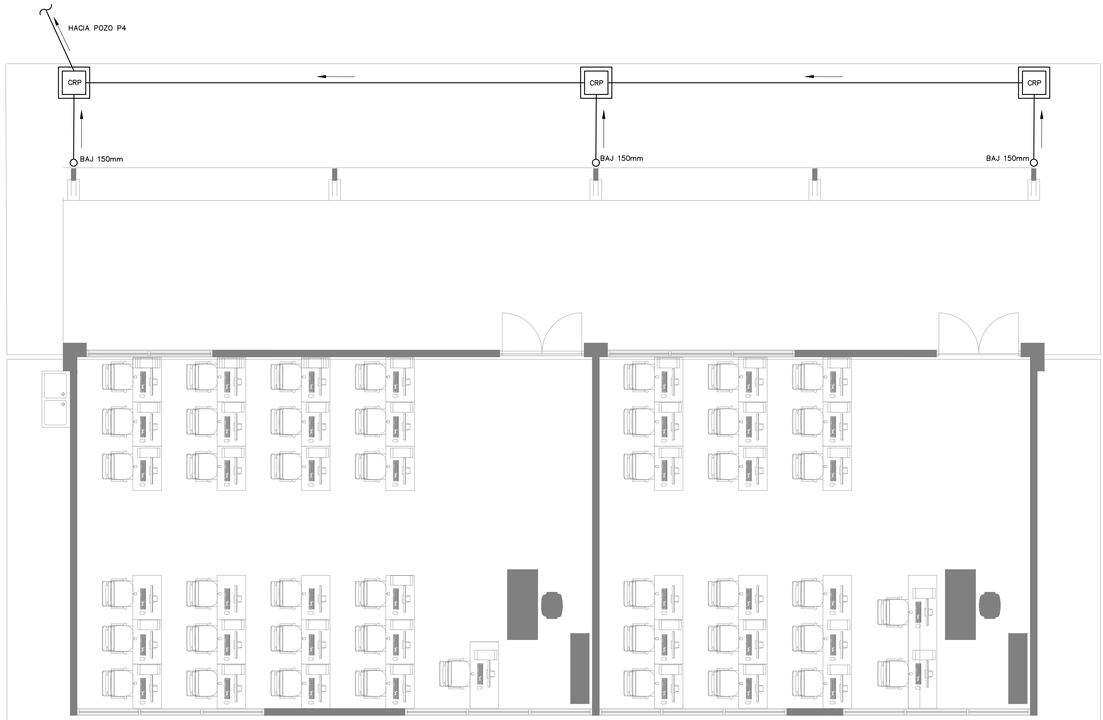


PLANTA AGUAS PLUVIALES LABORATORIOS
ESCALA: 1/50

SIMBOLOGIA MECANICA

– – – –	TUBERIA AGUA NEGRAS PVC, ø100mm.
— – — –	TUBERIA AGUA JABONOSAS PVC, ø50mm.
———	TUBERIA AGUA PLUVIAL PVC, ø150mm
—·—·—	TUBERIA AGUA POTABLE PVC
CR	CAJA DE REGISTRO DE BLOQUES, VER DETALLE.
TG	TRAMPA DE GRASA DE CONCRETO, VER DETALLE.
CRP	CAJA DE REGISTRO PLUVIAL, VER DETALLE
○	BAJANTE
▭	TANQUE SEPTICO
═══	DRENAJE
●	DRENAJE DE PISO
⋈	VALVULA COMPUESTA
⊕	LLAVE DE RIEGO

ingenierías
Jorge Lizano & Asociados

INFORMACIÓN REGISTRO PÚBLICO:
PROPIETARIO – CONCEJO MUNICIPAL DEL DISTRITO DE COLORADO
N° CATASTRO: – G-638550-86
CITAS: – 57051

CONTENIDO:
PLANTA AGUAS PLUVIALES LABORATORIOS

NOMBRE DE ARCHIVO: C-457-MEC-15

FECHA	LÁMINA
AGOSTO 2022	M-15