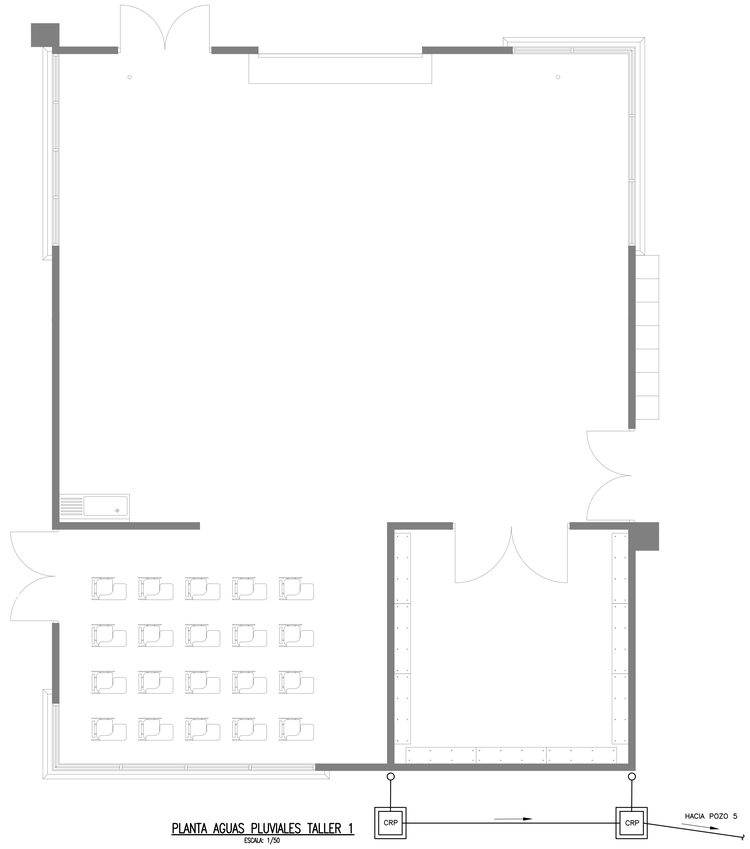


PLANTA AGUAS PLUVIALES TALLER 1
ESCALA: 1/50

SIMBOLOGIA MECANICA	
	TUBERIA AGUA NEGRAS PVC, ø100mm.
	TUBERIA AGUA JABONOSAS PVC, ø50mm.
	TUBERIA AGUA PLUVIAL PVC, ø150mm
	TUBERIA AGUA POTABLE PVC
CR	CAJA DE REGISTRO DE BLOQUES, VER DETALLE.
TG	TRAMPA DE GRASA DE CONCRETO, VER DETALLE.
CRP	CAJA DE REGISTRO PLUVIAL, VER DETALLE
	BAJANTE
	TANQUE SEPTICO
	DRENAJE
	DRENAJE DE PISO
	VALVULA COMPUESTA
	LLAVE DE RIEGO

ingenierías
Jorge Licano & Asociados

INFORMACIÓN REGISTRO PÓBLICO:

PROPIETARIO – CONCEJO MUNICIPAL DEL DISTRITO DE COLORADO

N° CATASTRO: – G-638550-86

CITAS: – 57051

CONTENIDO:

PLANTA AGUAS PLUVIALES TALLER 1

NOMBRE DE ARCHIVO: C-457-MEC-17

FECHA	LÁMINA
AGOSTO 2022	M-17